

Auszug aus den Geobasisinformationen

Liegenschaftskarte



Rheinland-Pfalz


VERMESSUNGS- UND
KATASTERAMT WESTPFALZ

Hergestellt am 06.11.2020

Flurstück: 362/23
Flur: 0
Gemarkung: Linden

Gemeinde: Linden
Landkreis: Kaiserslautern

Bahnstraße 24
66953 Pirmasens

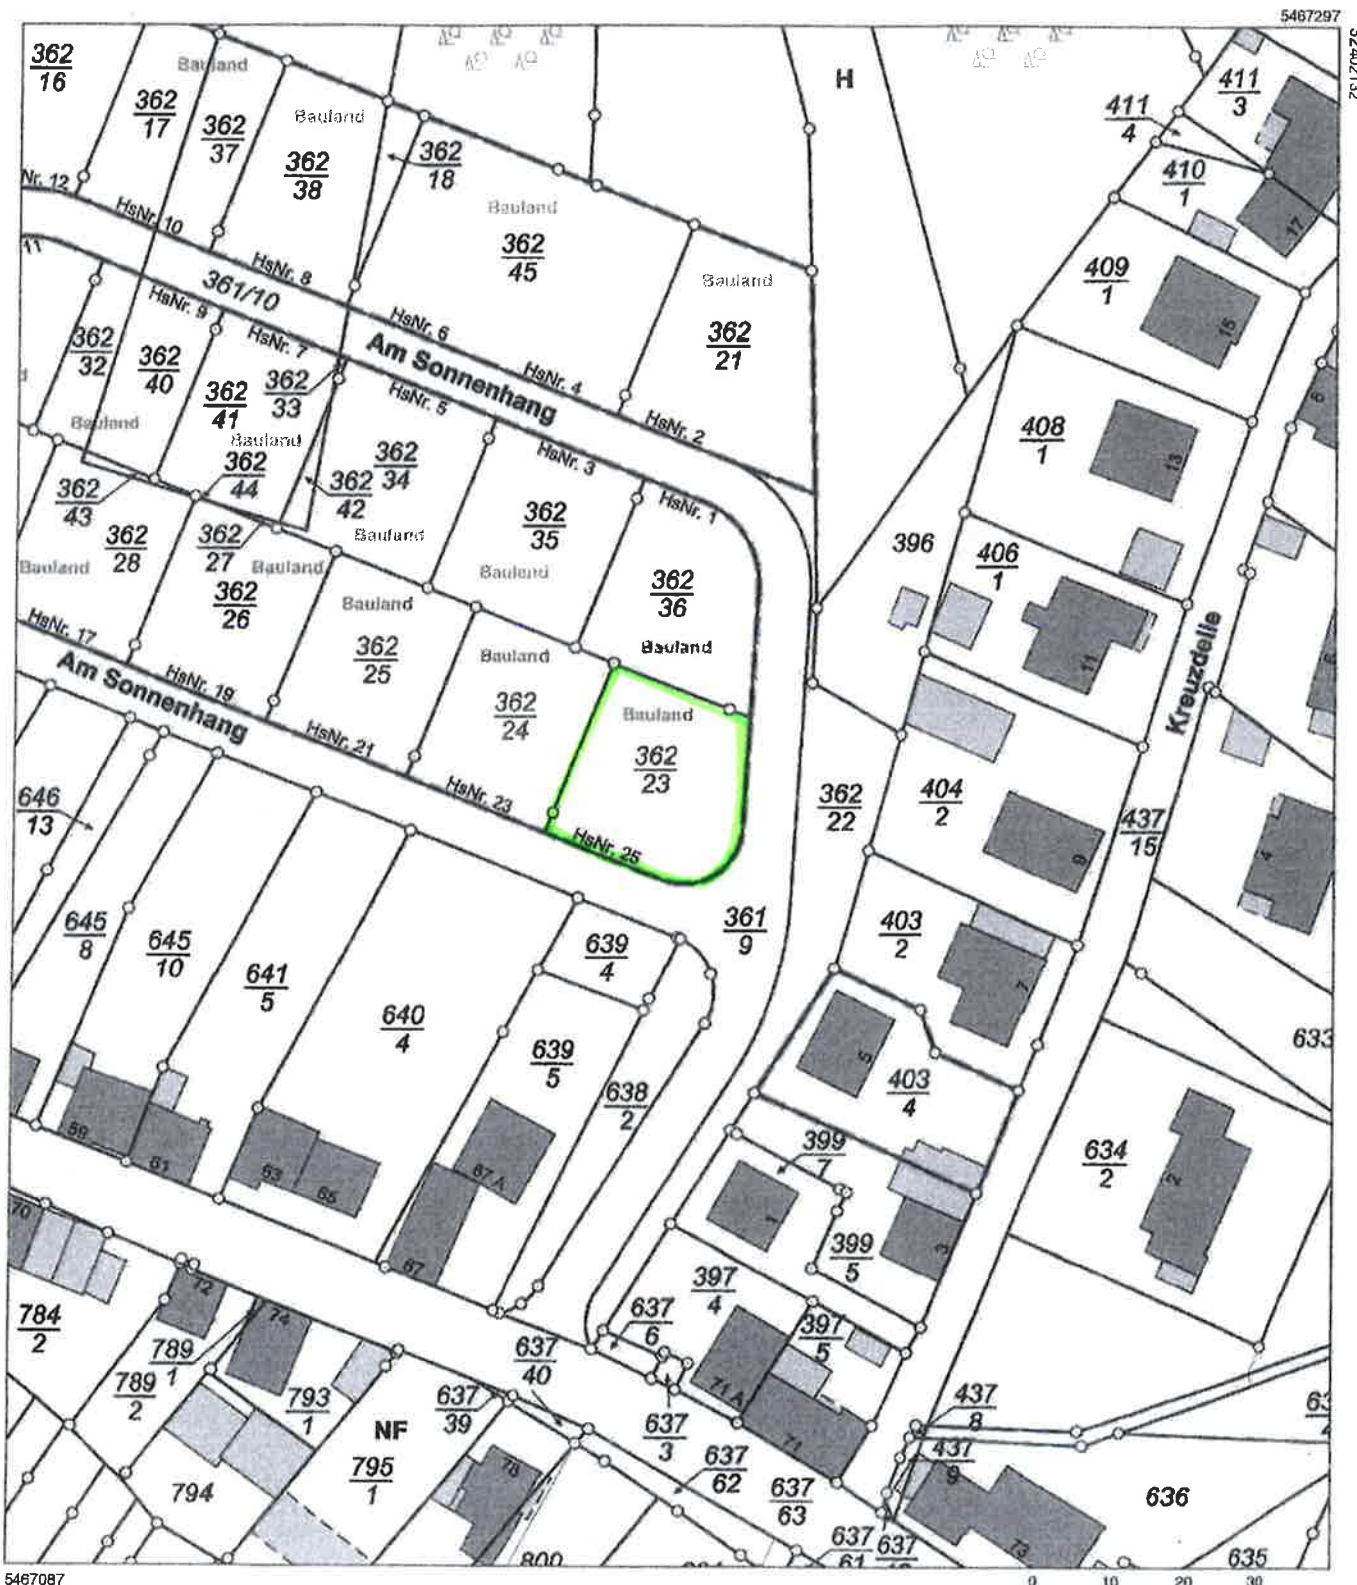

5467087


Maßstab 1 : 1 000 0 10 20 30 Meter

Vervielfältigungen für eigene Zwecke sind zugelassen. Eine unmittelbare oder mittelbare Vermarktung, Umwandlung oder Veröffentlichung der Geobasisinformationen bedarf der Zustimmung der zuständigen Vermessungs- und Katasterbehörde (§12 Landesgesetz über das amtliche Vermessungswesen).


Hergestellt durch Verbandsgemeindeverwaltung Landstuhl

Befugnis eingeräumt durch das Landesamt für Vermessung und Geobasisinformation Rheinland-Pfalz




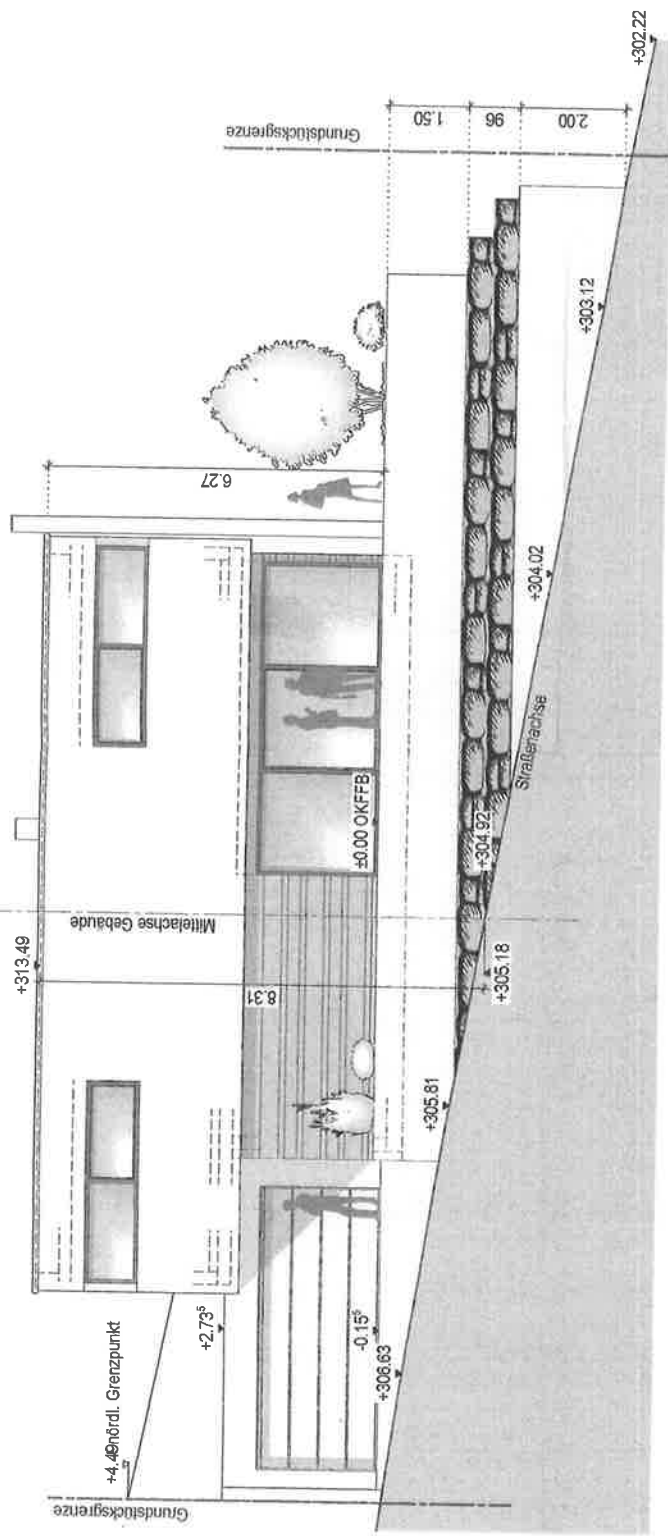


VORDERANSICHT | M. 1:100

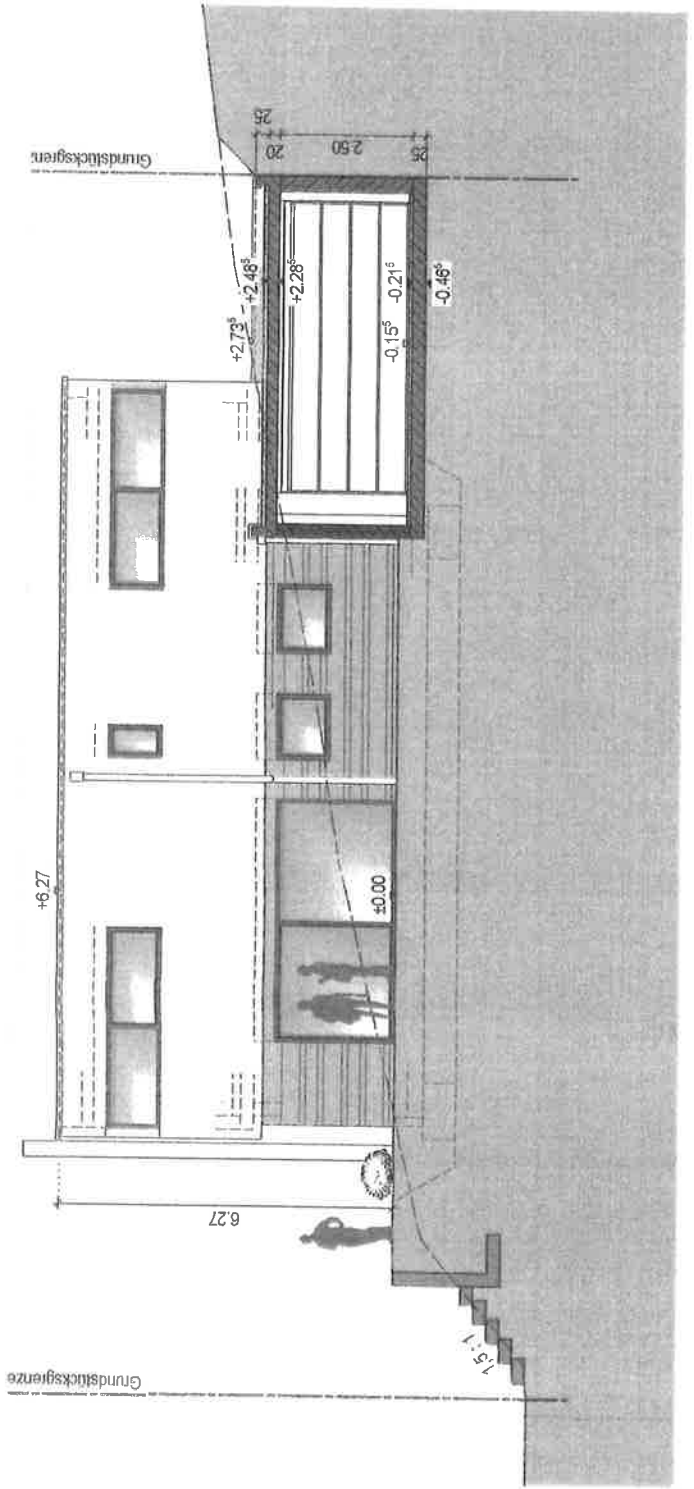

RÜCKANSICHT | M. 1:100

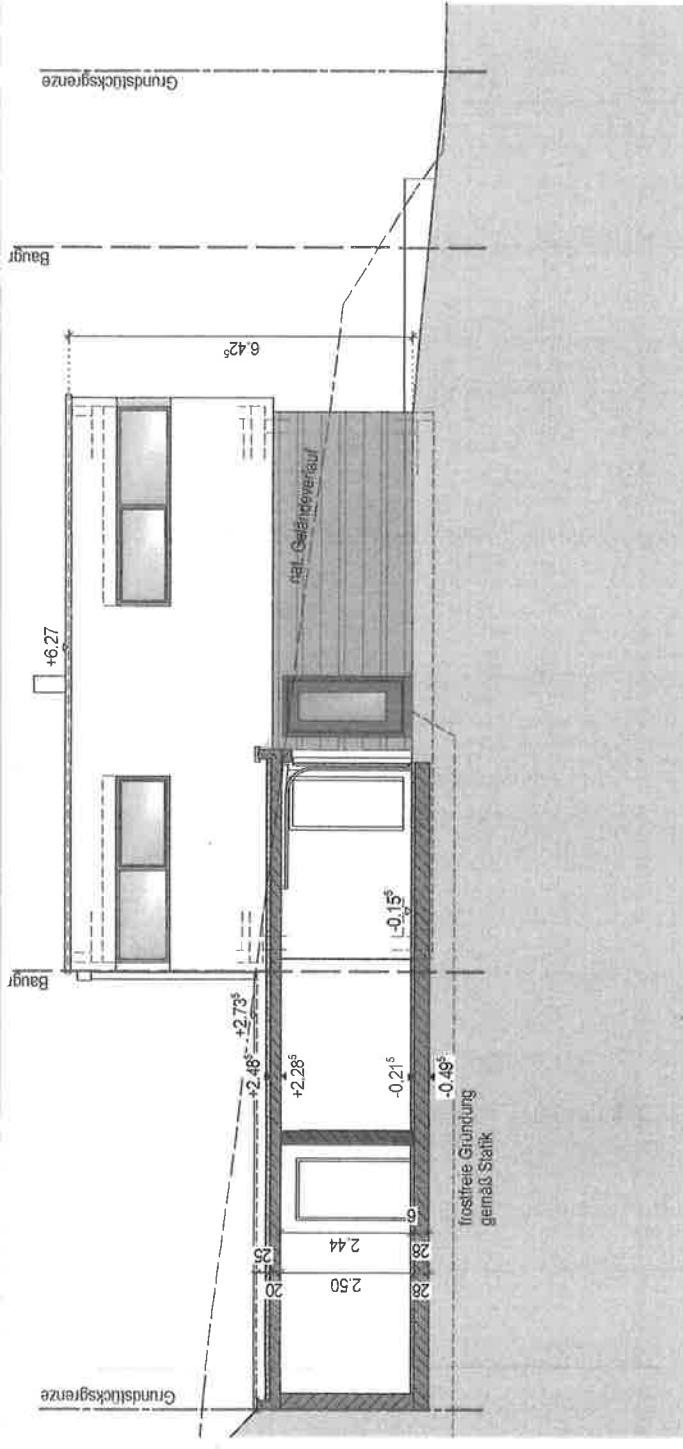

LINKE SEITENANSICHT | M. 1:100

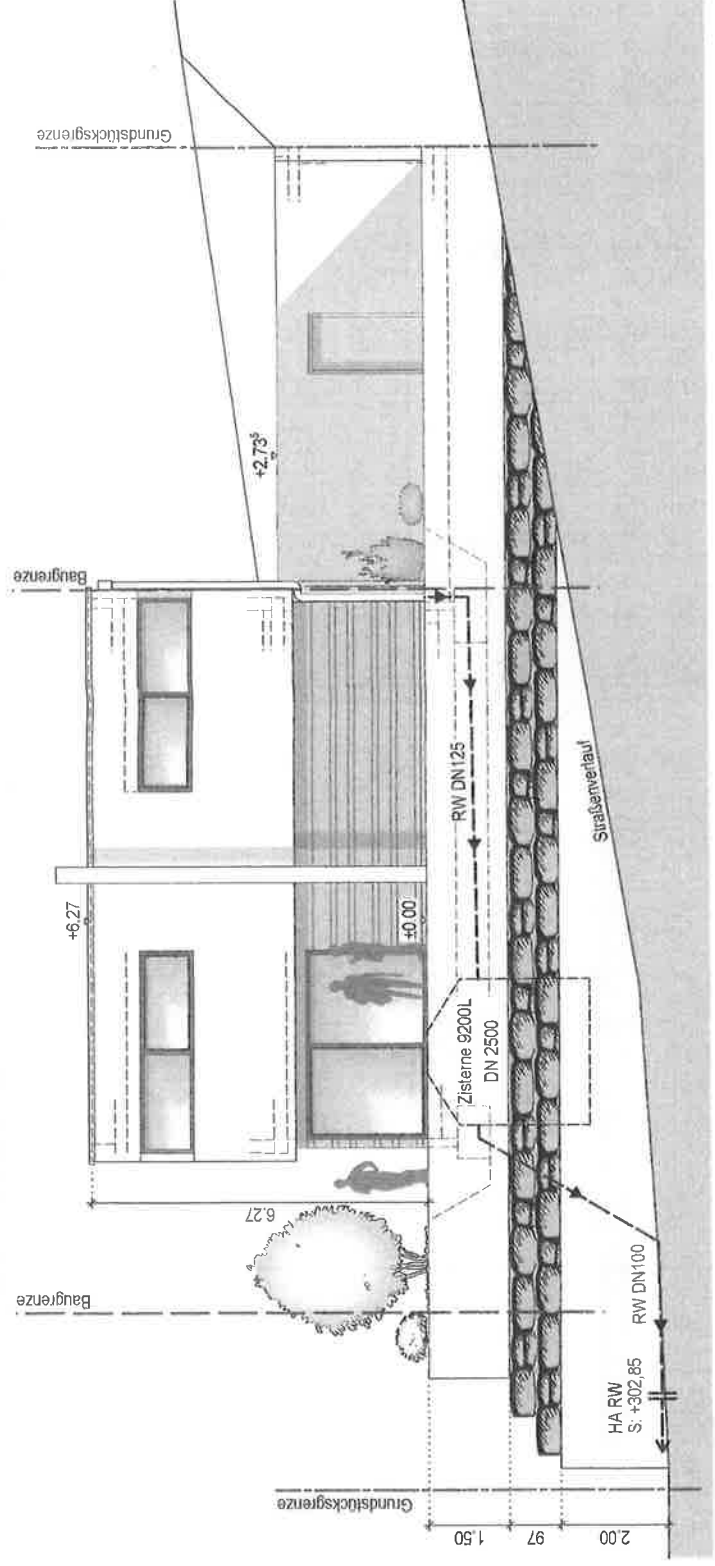

RECHTE SEITENANSICHT | M. 1:100