

Auszug aus den Geobasisinformationen

Liegenschaftskarte



Rheinland-Pfalz


VERMESSUNGS- UND
KATASTERAMT WESTPFALZ

Hergestellt am 22.12.2020



Flurstück: 337/1
Flur: 0
Gemarkung: Trippstadt

Gemeinde: Trippstadt
Landkreis: Kaiserslautern

Bahnhofstraße 24
66953 Pirmasens

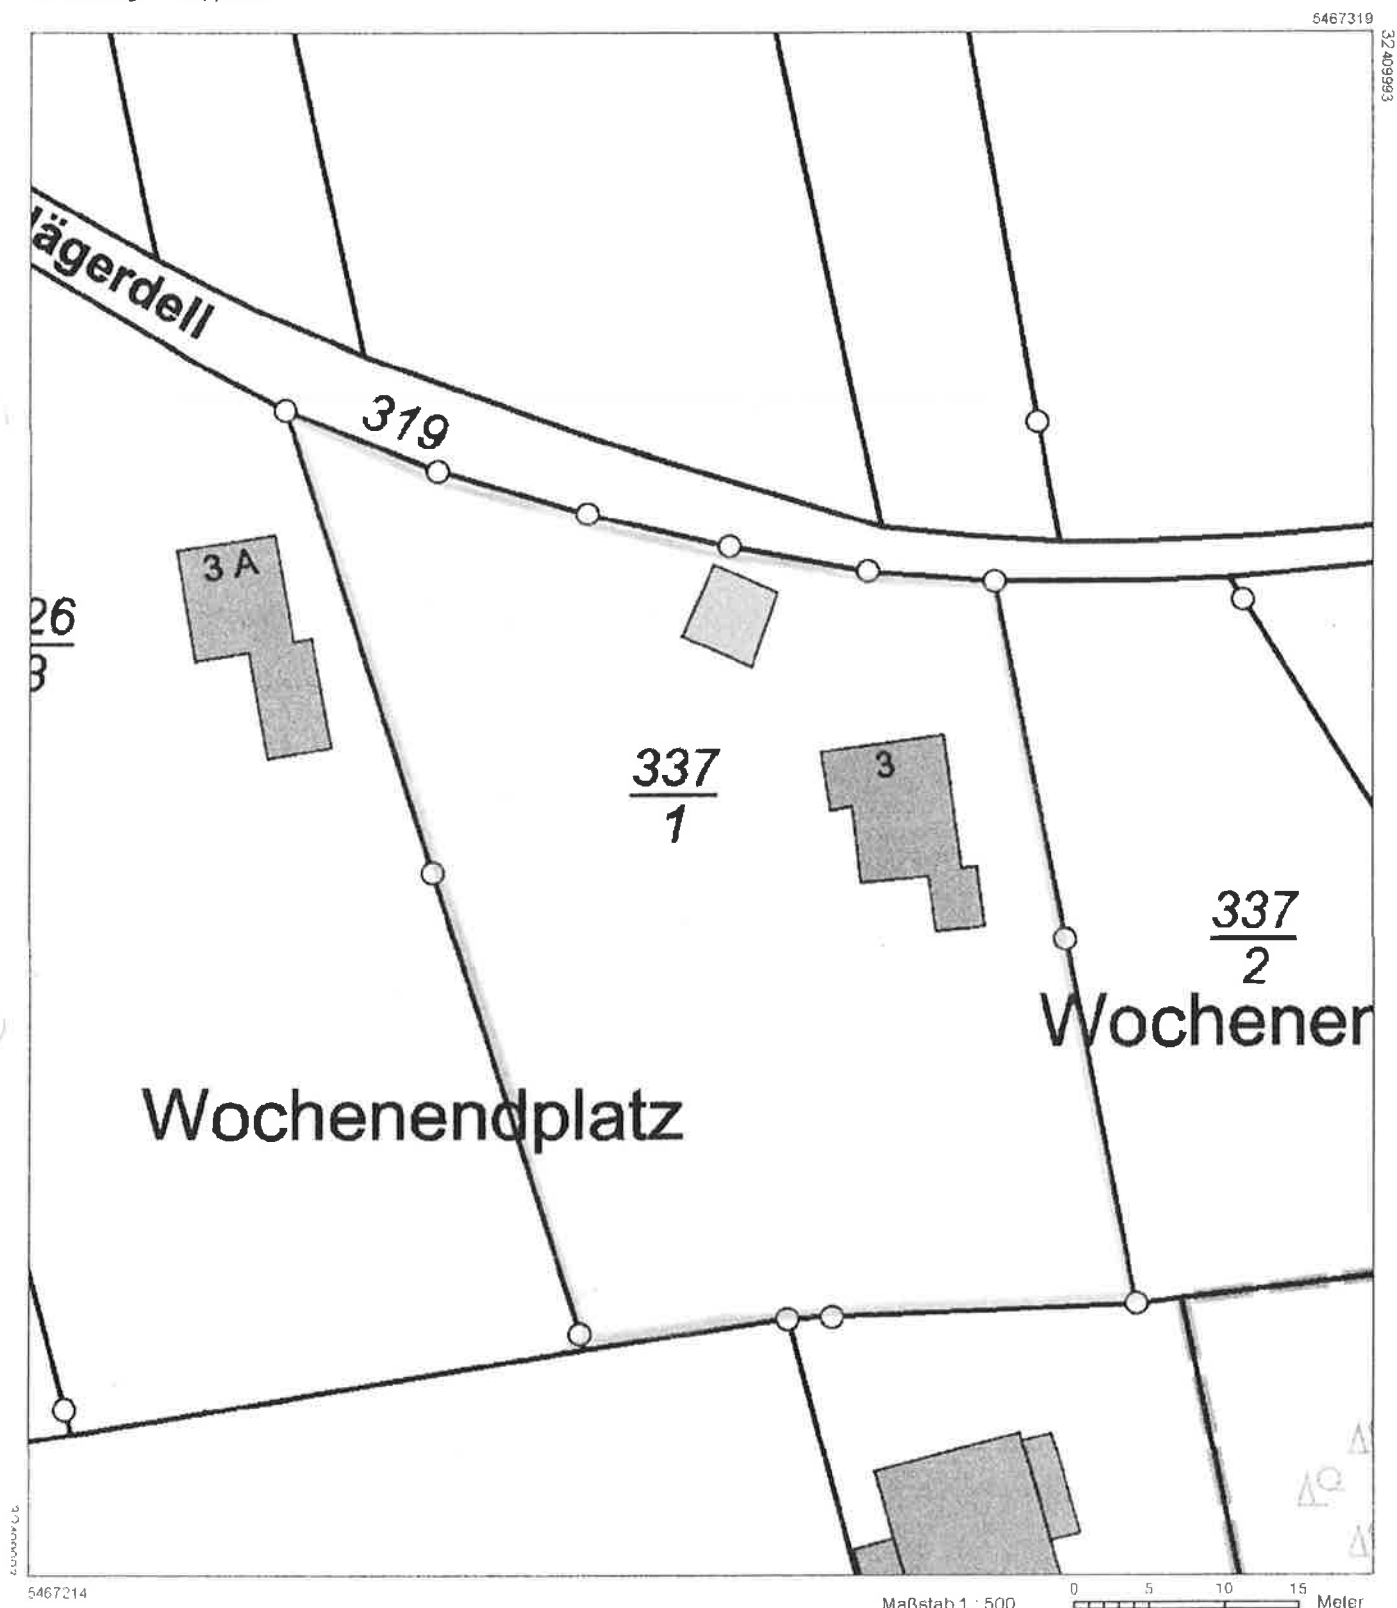


Vervielfältigungen für eigene Zwecke sind zugelassen. Eine unmittelbare oder mittelbare Vermarktung, Umwandlung oder Veröffentlichung der Geobasisinformationen

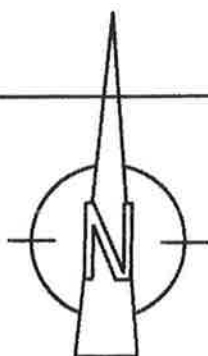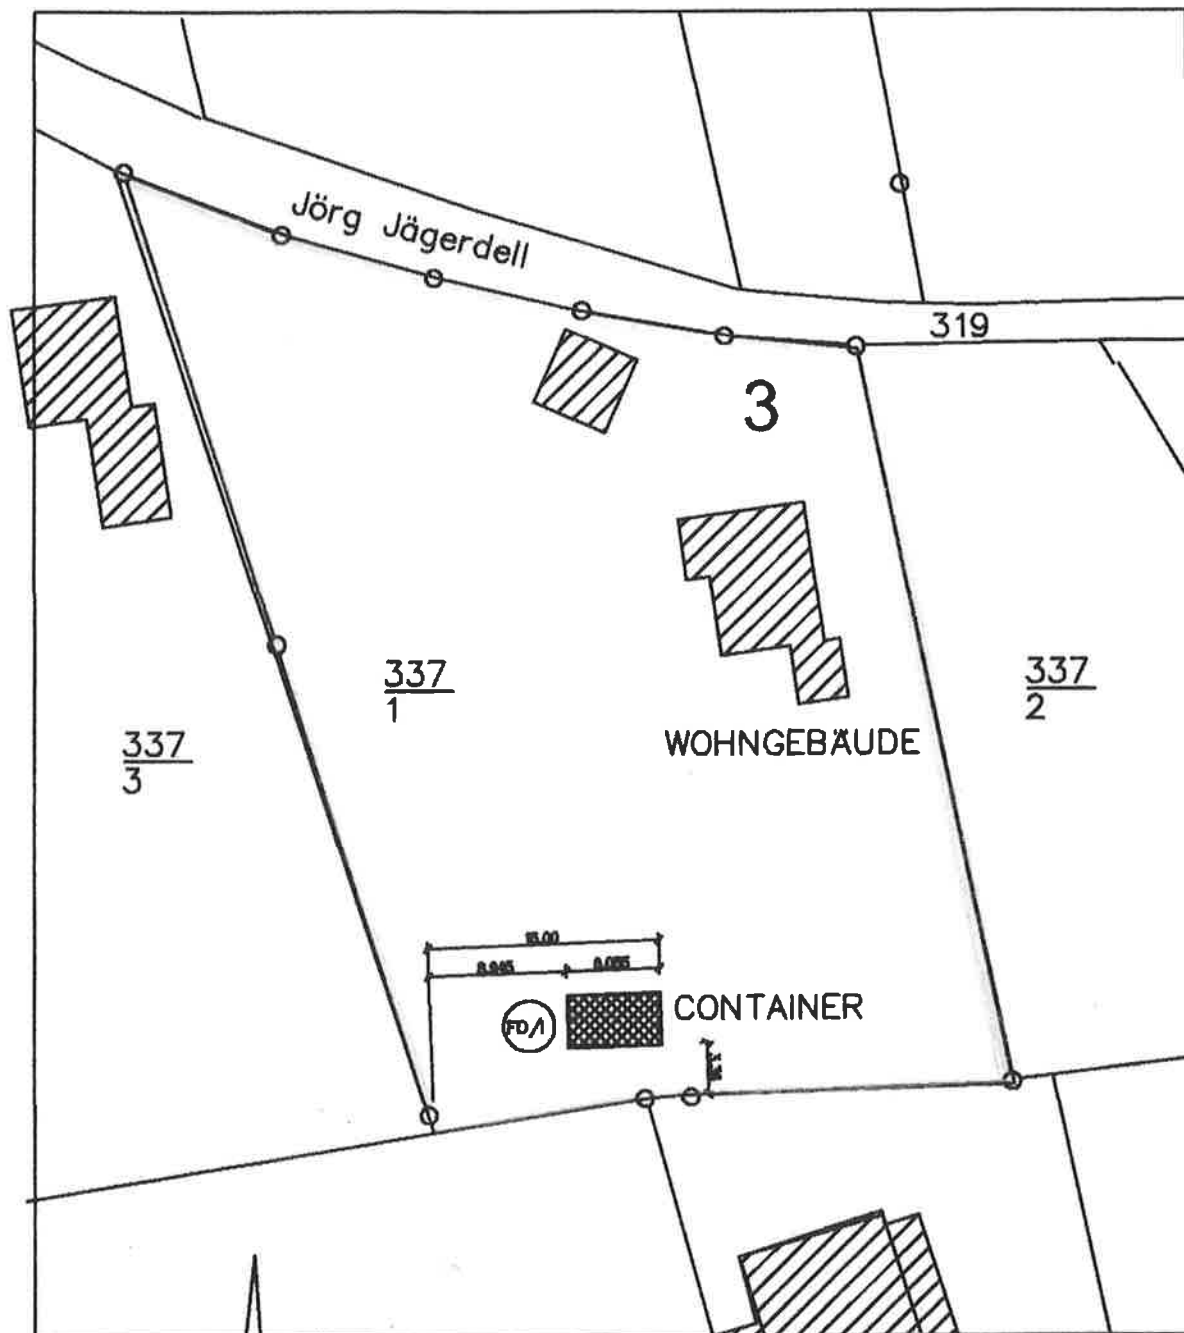


FLNR	..01	PROJNR	
PROJEKT	Aufstellung/Container		
BEZ	LAGEPLAN	MST.	1 : 500
GEZ	MS	DATUM	28.01.2021

FLURSTÜCKNUMMER 337/1

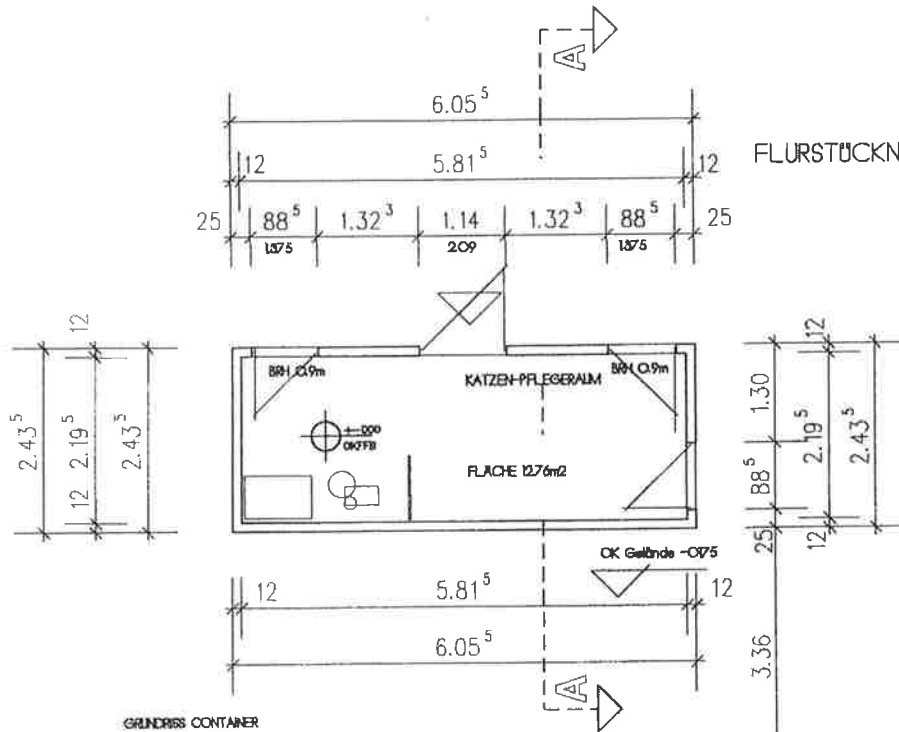


GRUNDRISS CONTAINER

GRUNDSTÜCKSGRENZE

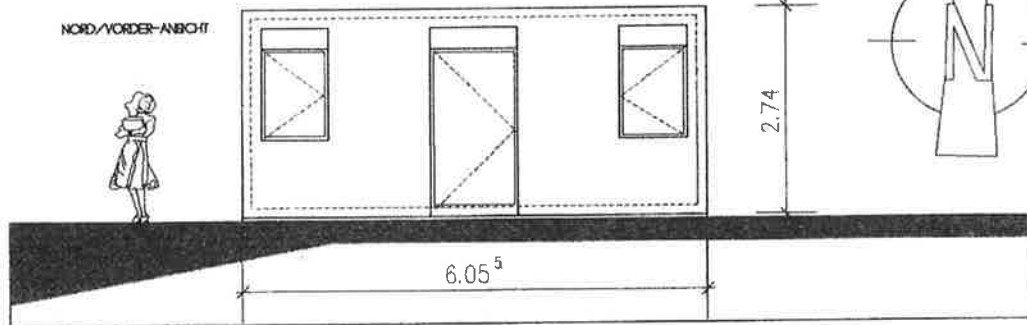


NORD/VORDER-ANSICHT

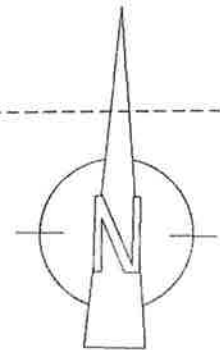


NORD/VORDER-ANSICHT

BODENPLATTE 20cm
FUNDAMENTE 80cm
FROSTFREI

GRÜNDUNG Gem. Stützrechnung
und Angaben, Hersteller
FROSTFREI

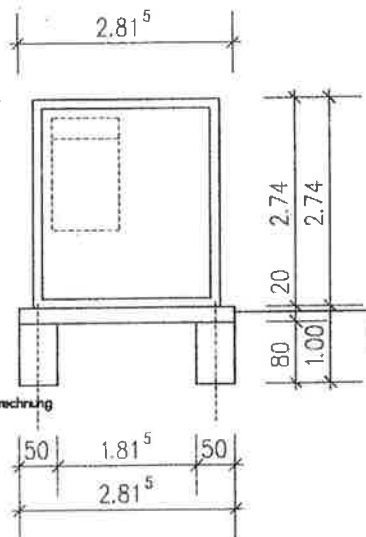

OSTANSICHT

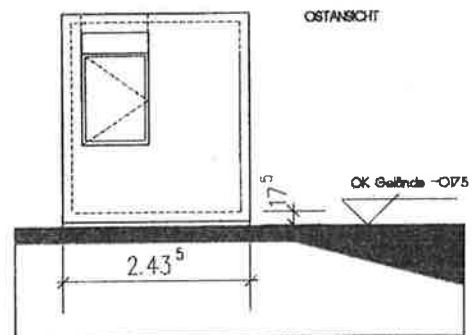

PLNR	PROJNR
..01	
PROJEKT Aufstellung/Container	
BEZ	MST.
GRUNDRISS/SCHNITT/ANSICHT	1 : 100
GEZ	DATUM
M.S.	28.01.2021