

Anlage

Auszug aus den Geobasisinformationen

Liegenschaftskarte



Rheinland-Pfalz


VERMESSUNGS- UND
KATASTERAMT WESTPFALZ

Hergestellt am 09.01.2018

Flurstück: 1741/20
Flur: 0
Gemarkung: Trippstadt

Gemeinde: Trippstadt
Landkreis: Kaiserstuhl

Bahnstraße 24
66963 Pirmasens

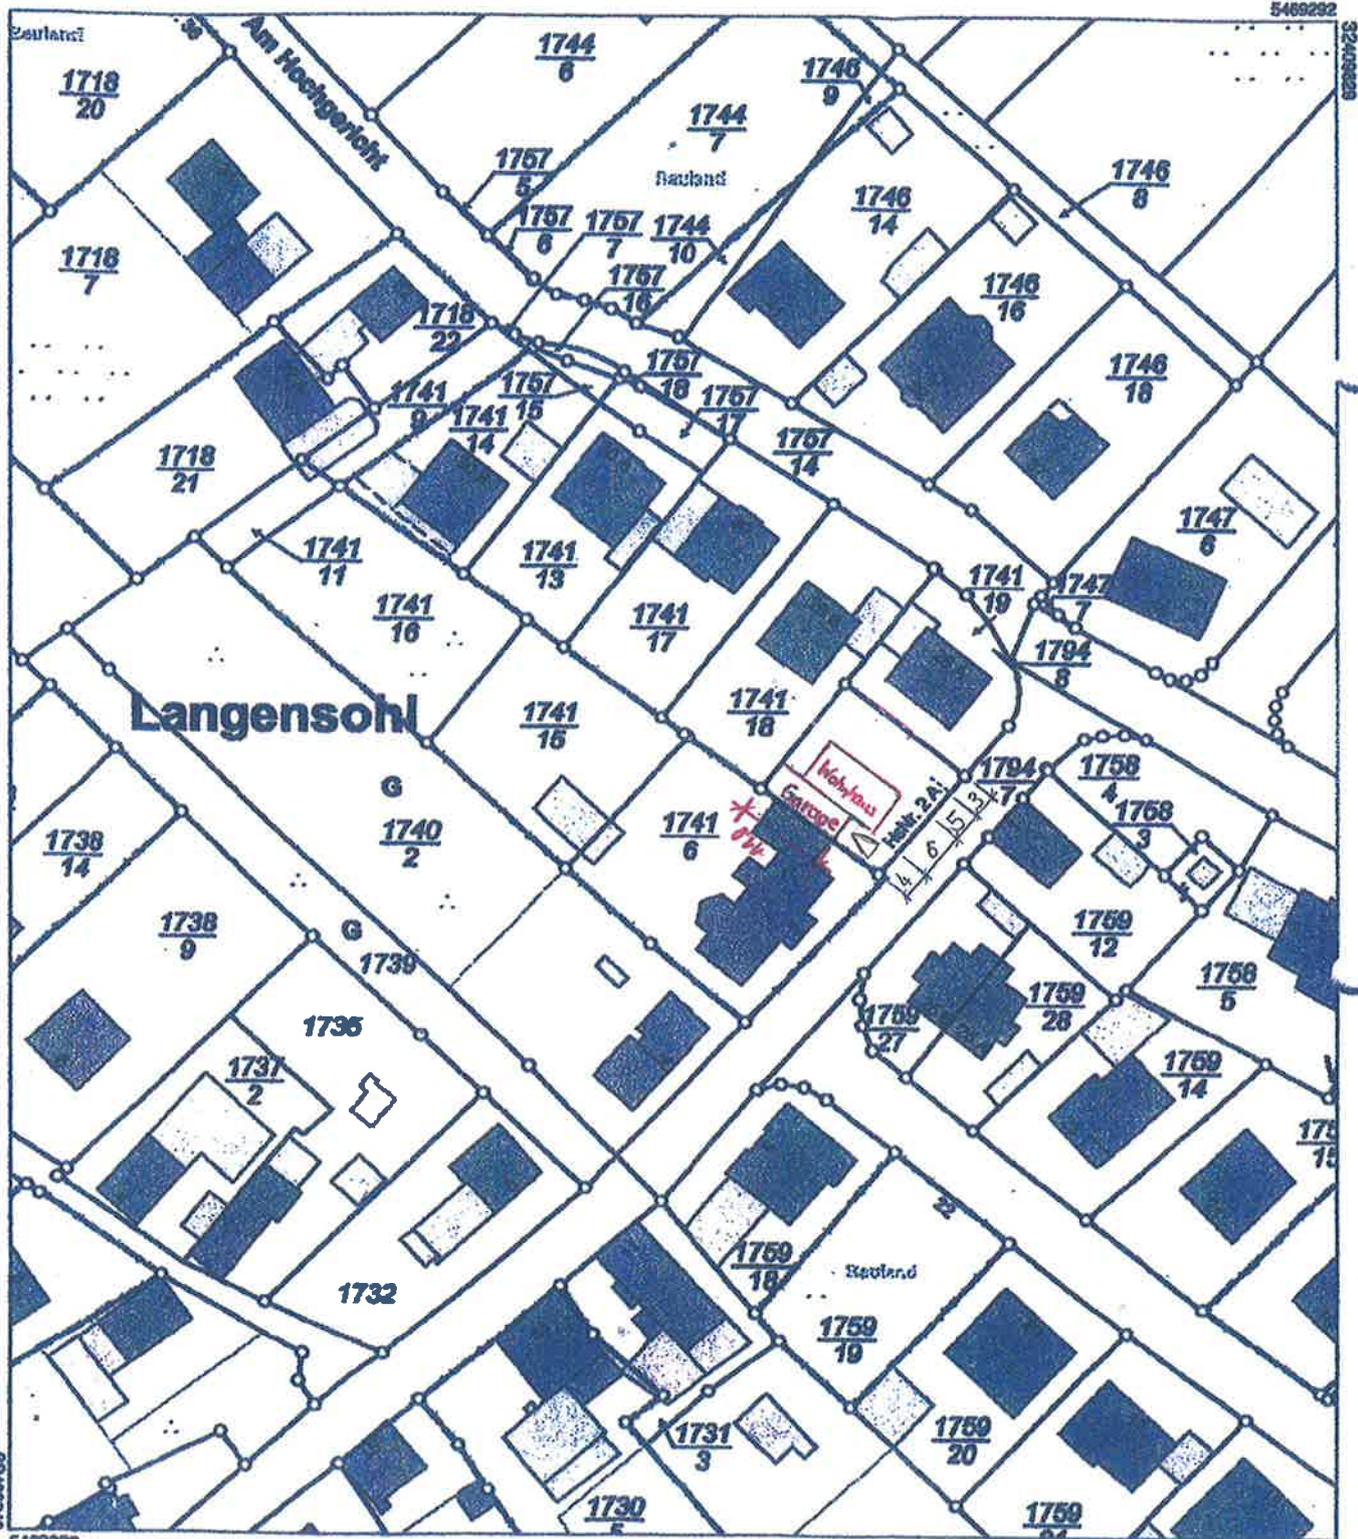

Vervielfältigungen für eigene Zwecke sind zugelassen. Eine unmittelbare oder mittelbare Vermarktung, Umwandlung oder Veröffentlichung der Geobasisinformationen bedarf der Zustimmung der zuständigen Vermessungs- und Katasterbehörde (§12 Landesgesetz über das amtliche Vermessungswesen).

Ausgegeben durch Notare Helmut Jacob und Karl Felix Dietrich.
Kein amtlicher Auszug; nur Verwendung im Rahmen der Beurkundung von Rechten an Grundstücken.