

# Auszug aus den Geobasisinformationen

Liegenschaftskarte



Rheinland-Pfalz


VERMESSUNGS- UND  
KATASTERAMT WESTPFALZ

Hergestellt am 22.02.2021

Flurstück: 445  
Flur: 0  
Gemarkung: Linden


Gemeinde: Linden  
Landkreis: Kaiserslautern

Bahnhofstraße 24  
66953 Pirmasens

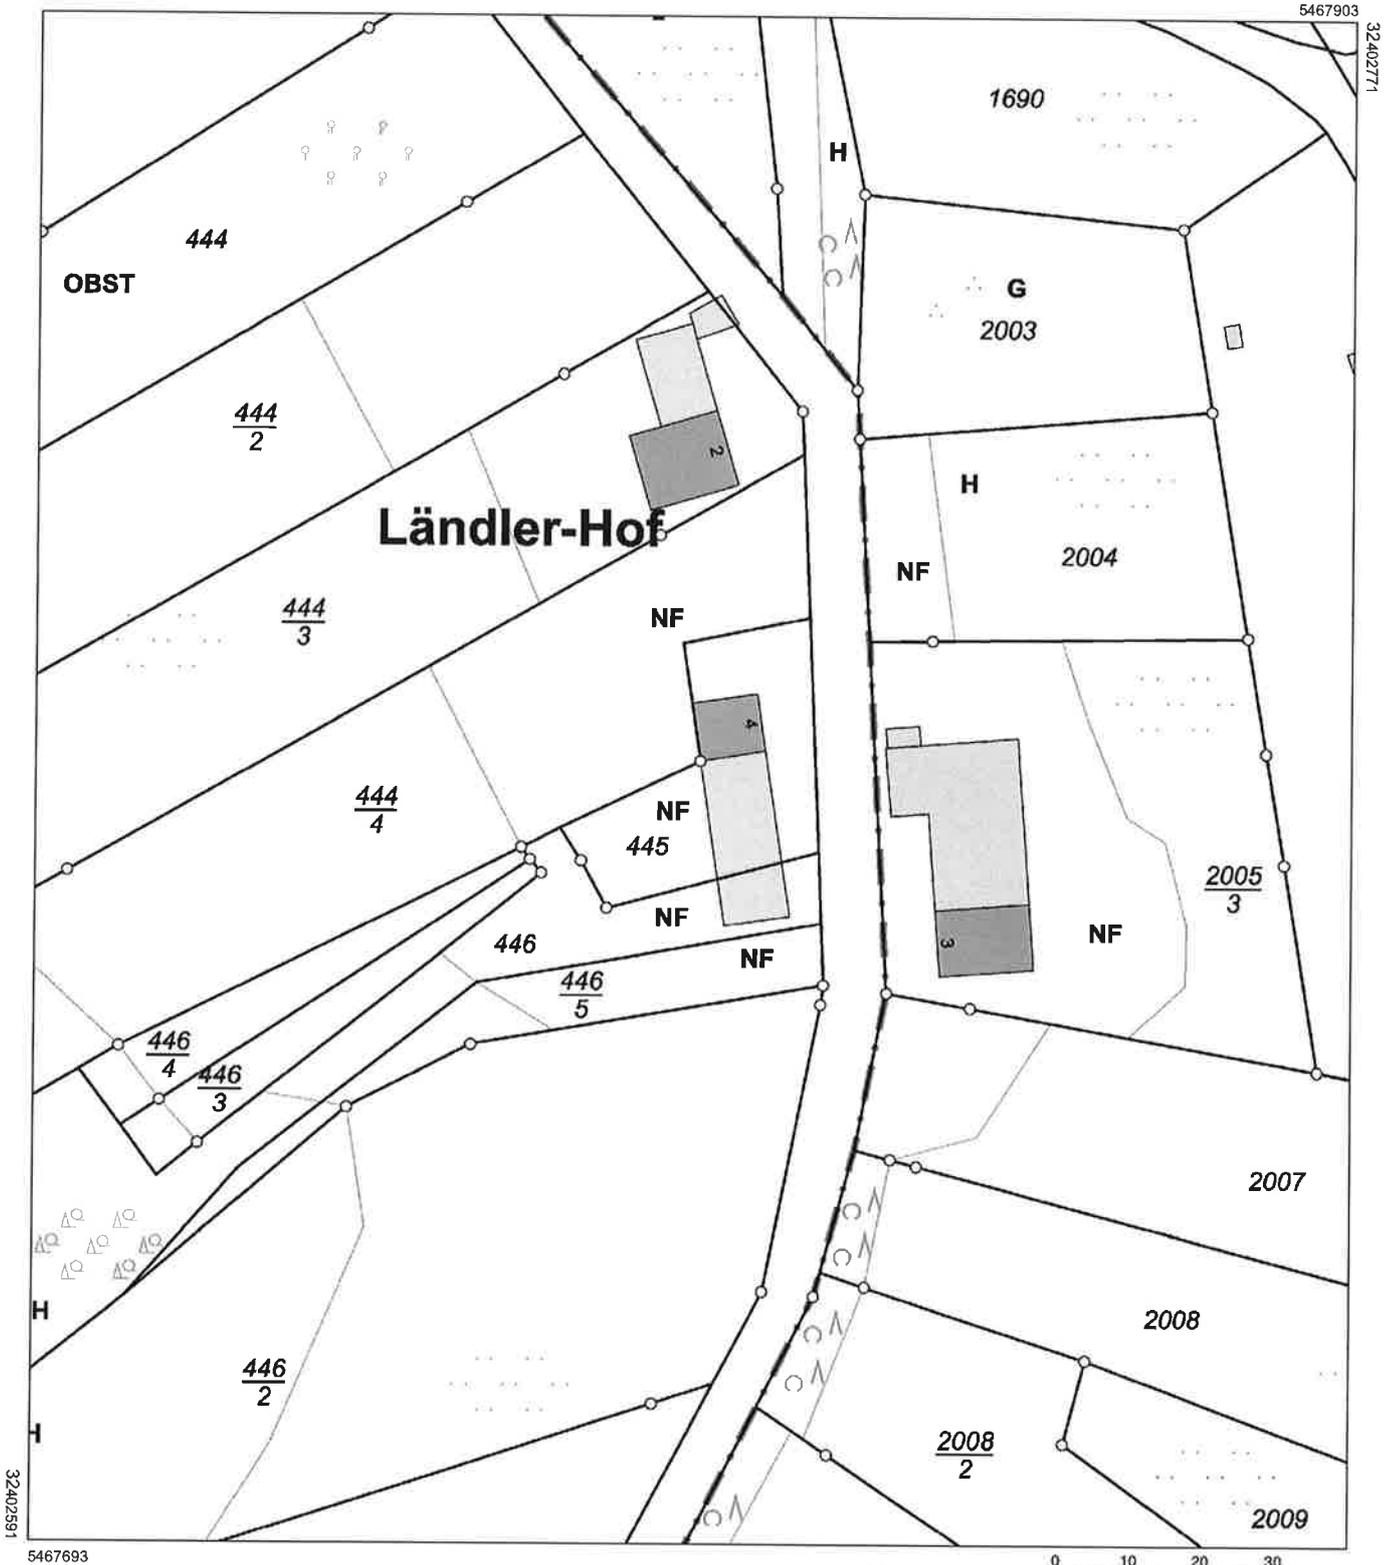

5467693


Maßstab 1 : 1 000

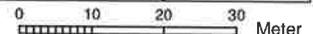


Vervielfältigungen für eigene Zwecke sind zugelassen. Eine unmittelbare oder mittelbare Vermarktung, Umwandlung oder Veröffentlichung der Geobasisinformationen bedarf der Zustimmung der zuständigen Vermessungs- und Katasterbehörde (§12 Landesgesetz über das amtliche Vermessungswesen).  
Hergestellt durch das Vermessungs- und Katasteramt Westpfalz.

Aktueller Bestand



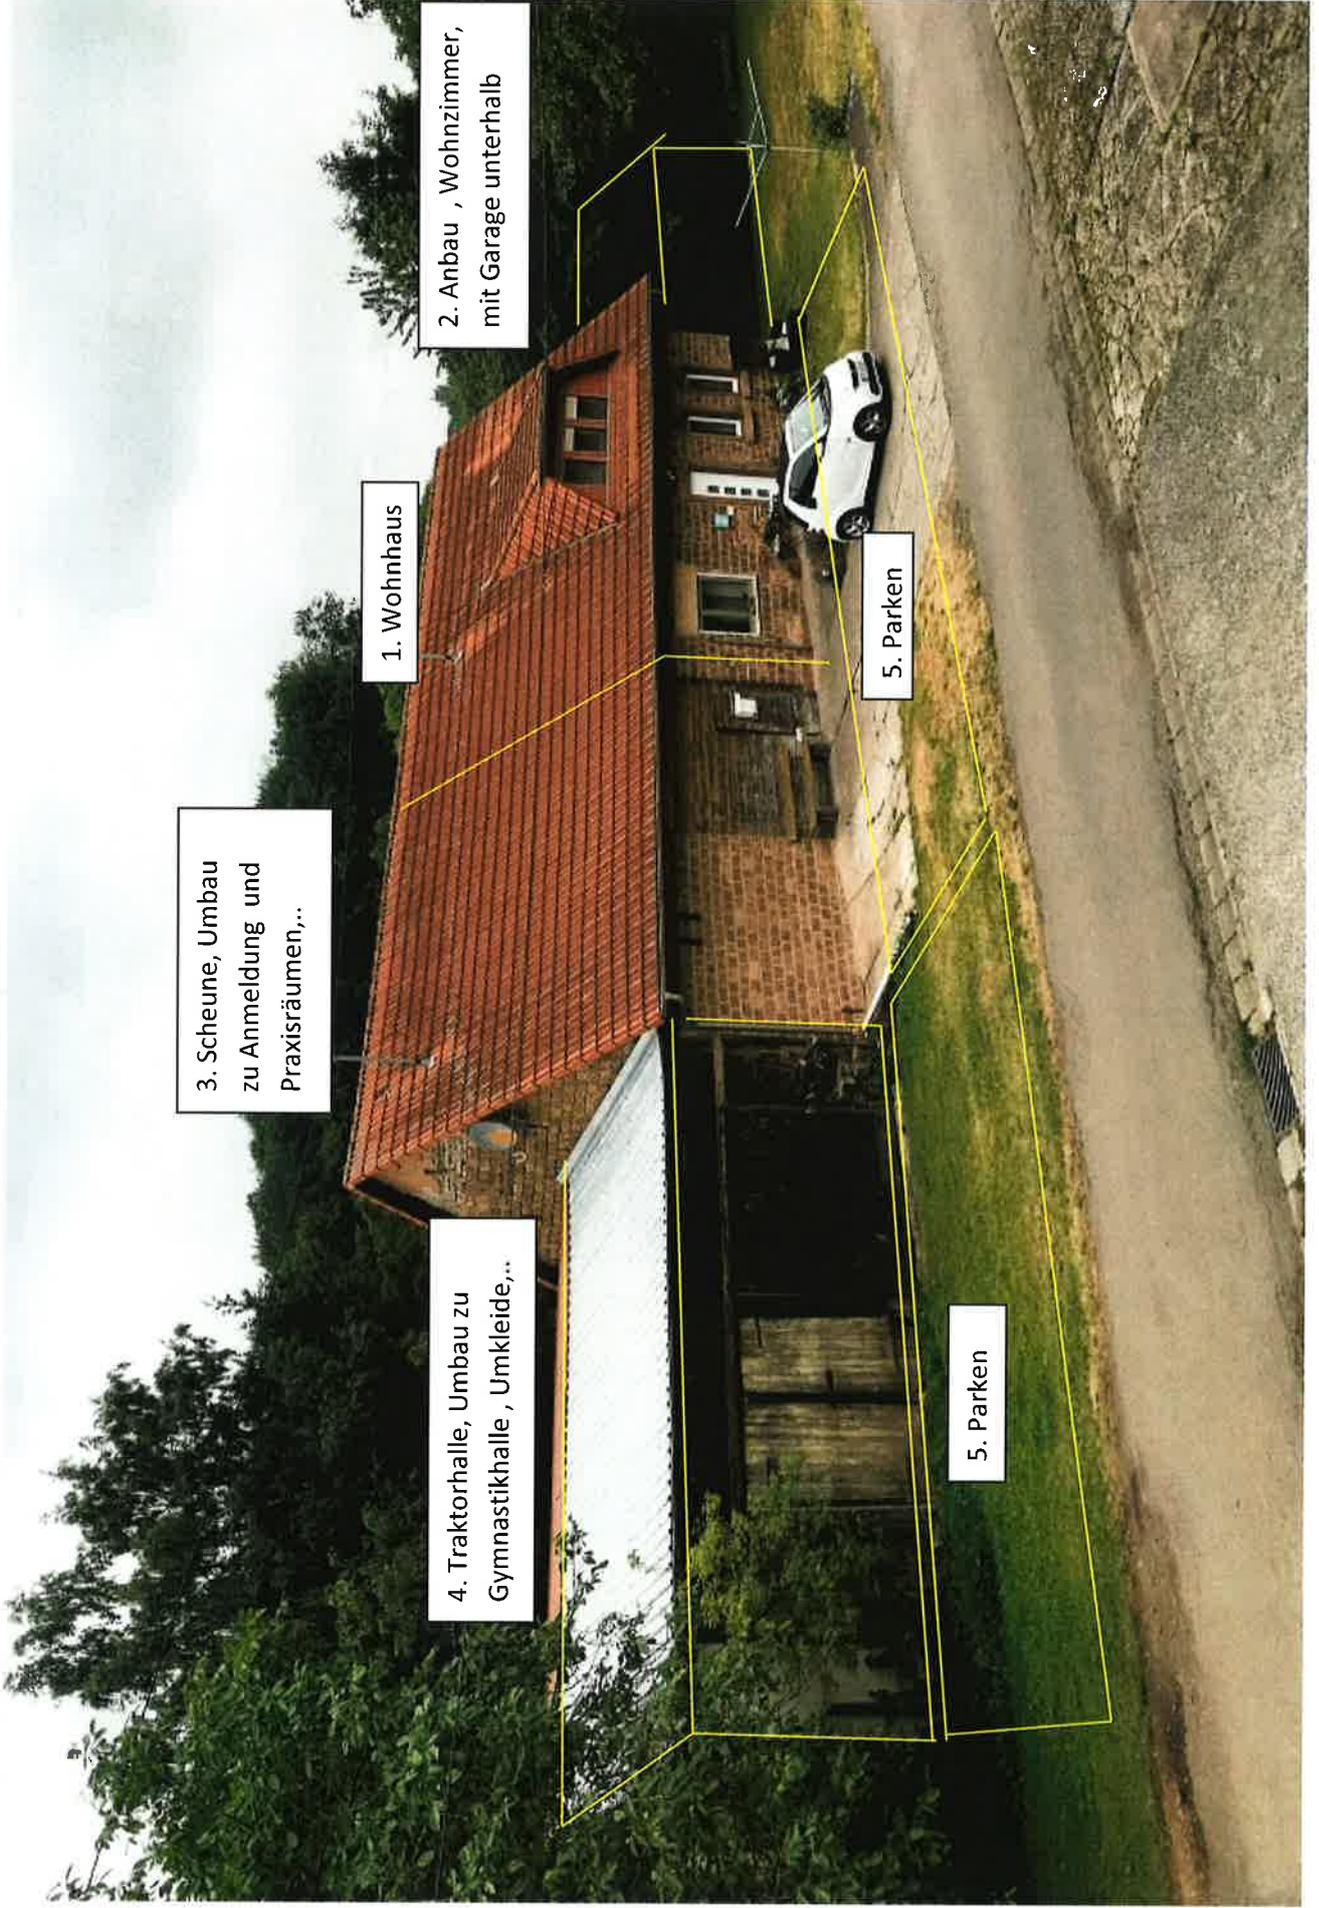

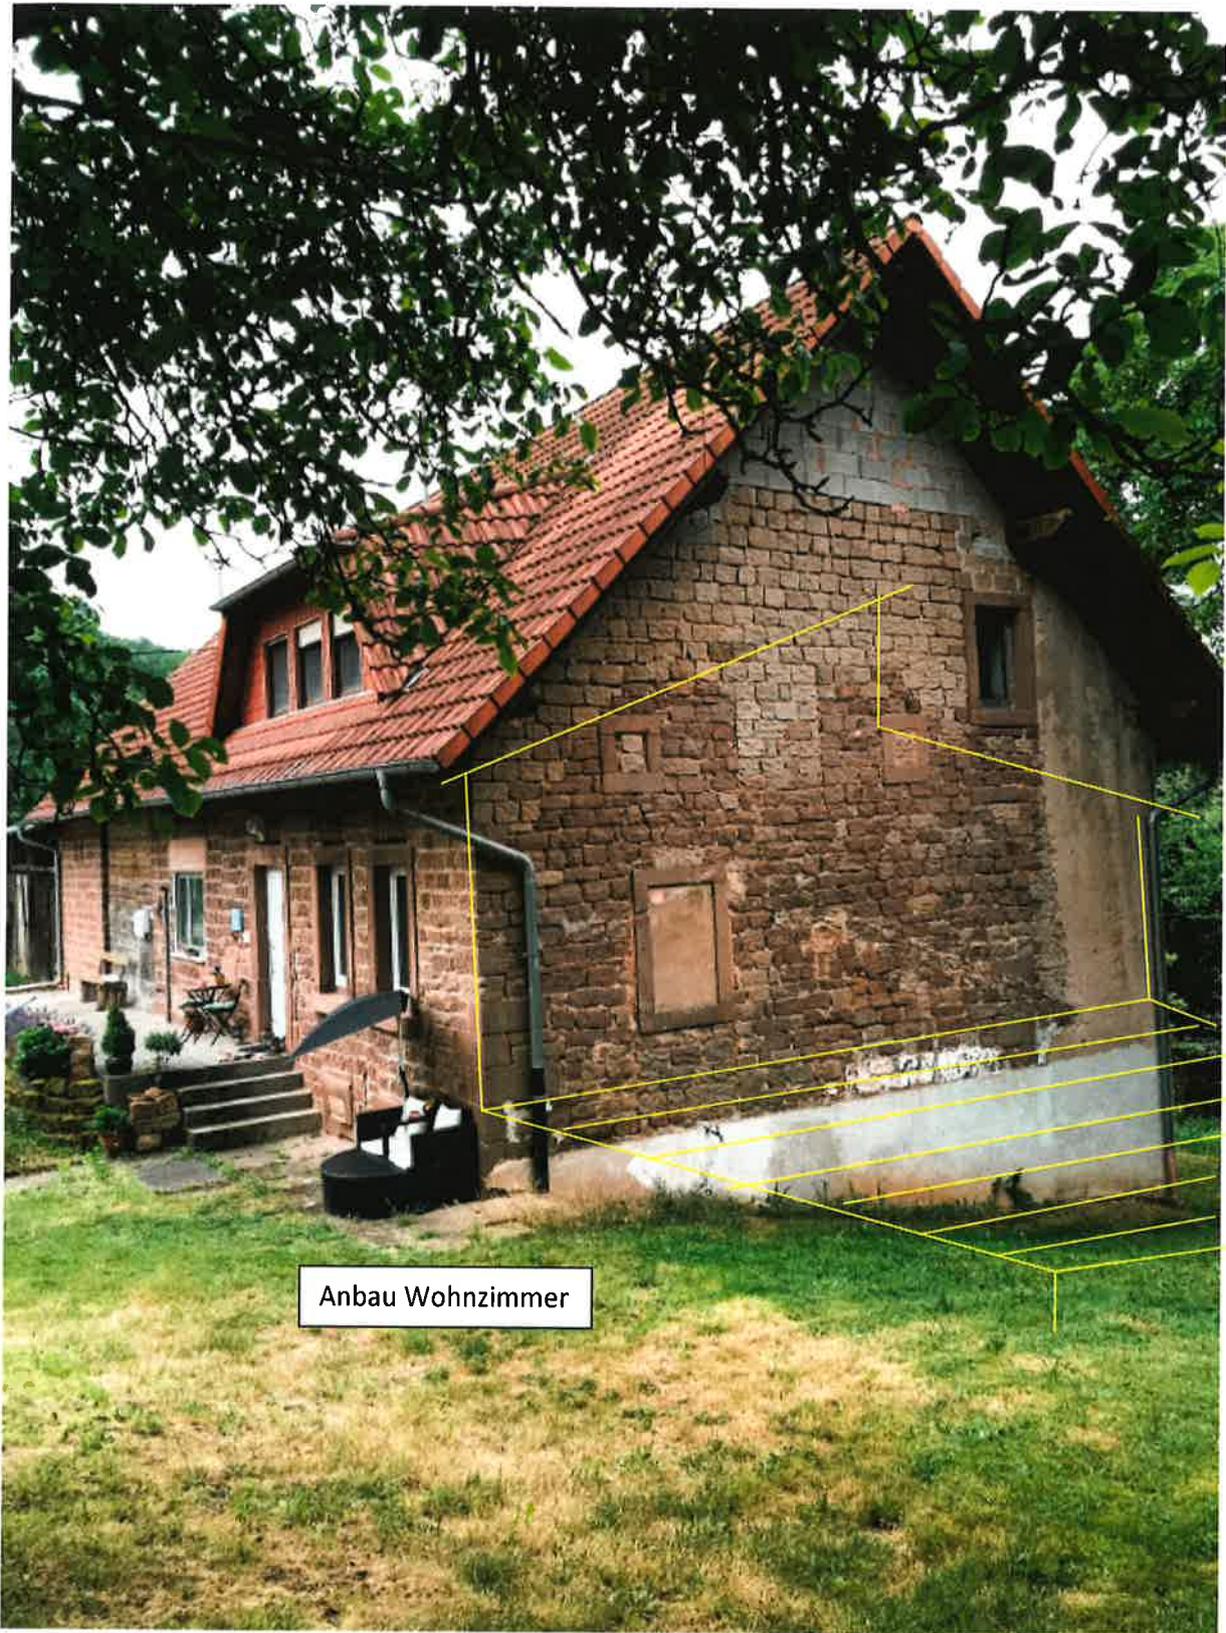

Anbau Wohnzimmer