

Auszug aus den Geobasisinformationen

Liegenschaftskarte



Rheinland-Pfalz

VERMESSUNGS- UND
KATASTERAMT WESTPFALZ

Verbandsgemeinde


Ortsgemeinde

Hergestellt am 08.03.2021

Flurstück: 1235/5
Flur: 0
Gemarkung: Trippstadt

Gemeinde: Trippstadt
Landkreis: Kaiserslautern

Bahnhofstraße 24
66953 Pirmasens

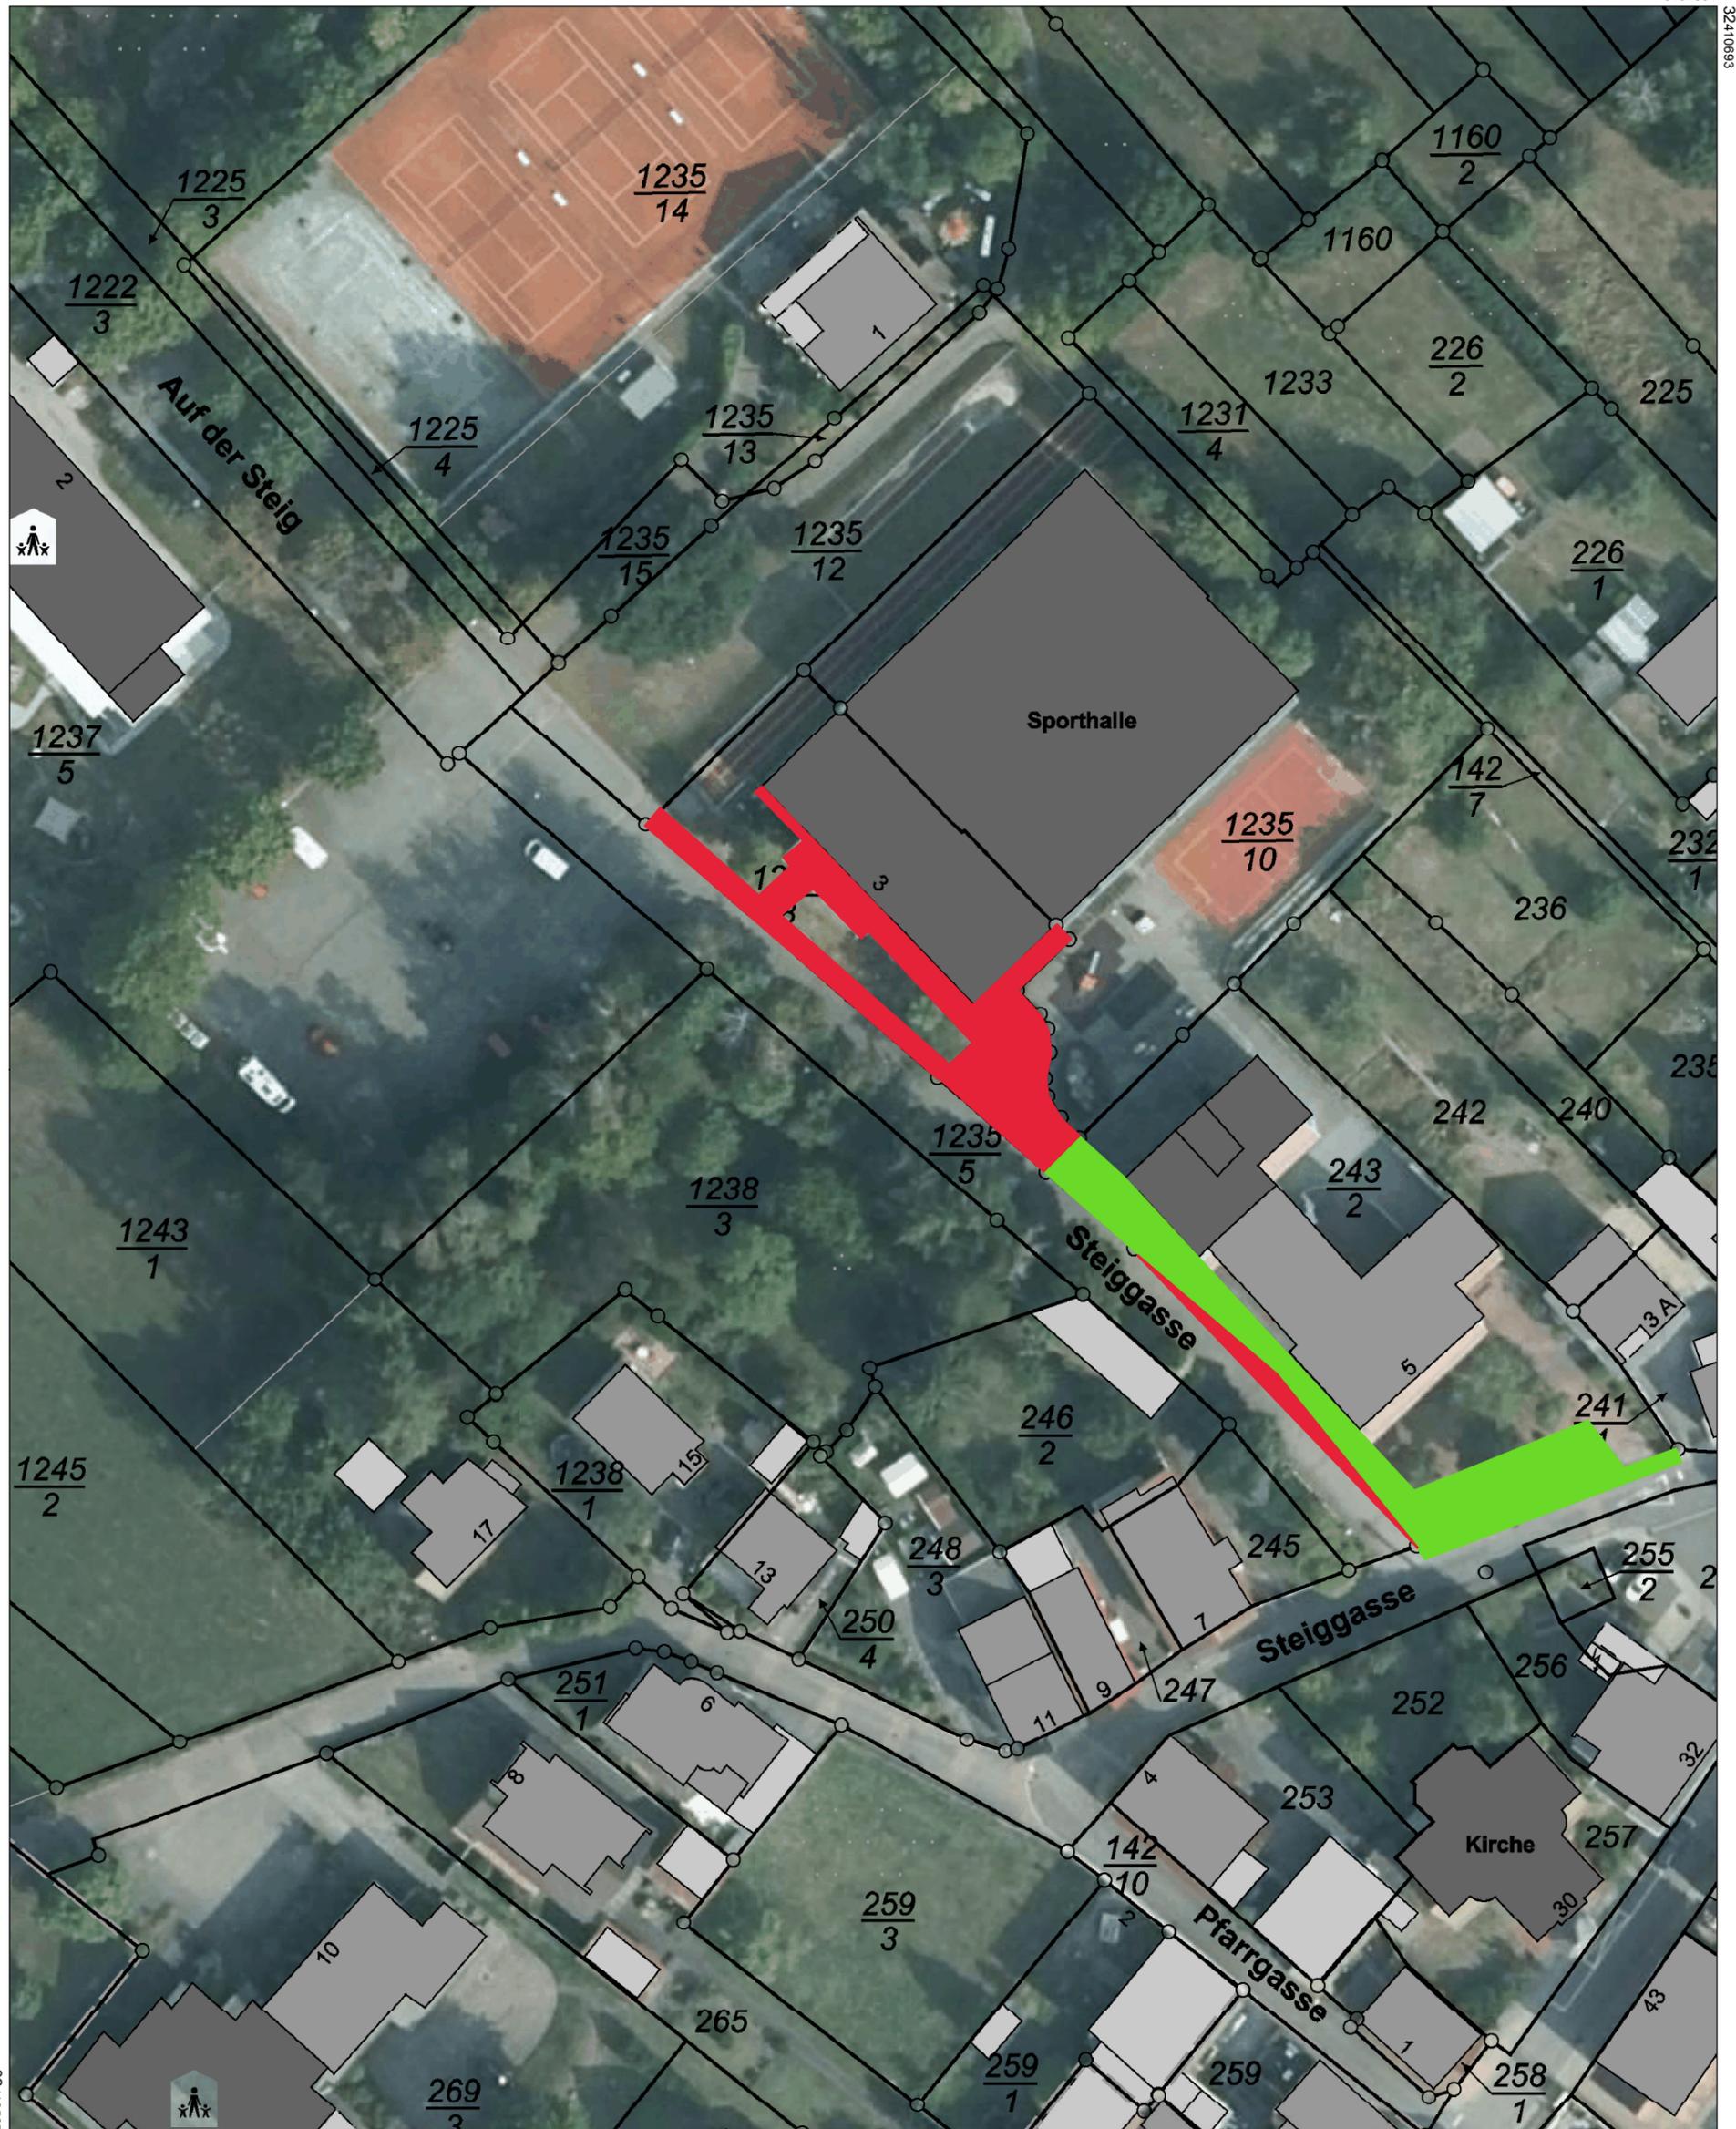

5467861
32410693

5467630

Maßstab 1 : 700
0,0 7,0 14,0 21,0 Meter

Vervielfältigungen für eigene Zwecke sind zugelassen. Eine unmittelbare oder mittelbare Vermarktung, Umwandlung oder Veröffentlichung der Geobasisinformationen bedarf der Zustimmung der zuständigen Vermessungs- und Katasterbehörde (§12 Landesgesetz über das amtliche Vermessungswesen).

Hergestellt durch Verbandsgemeindeverwaltung Landstuhl
NUR ZUR INTERNEN VERWENDUNG