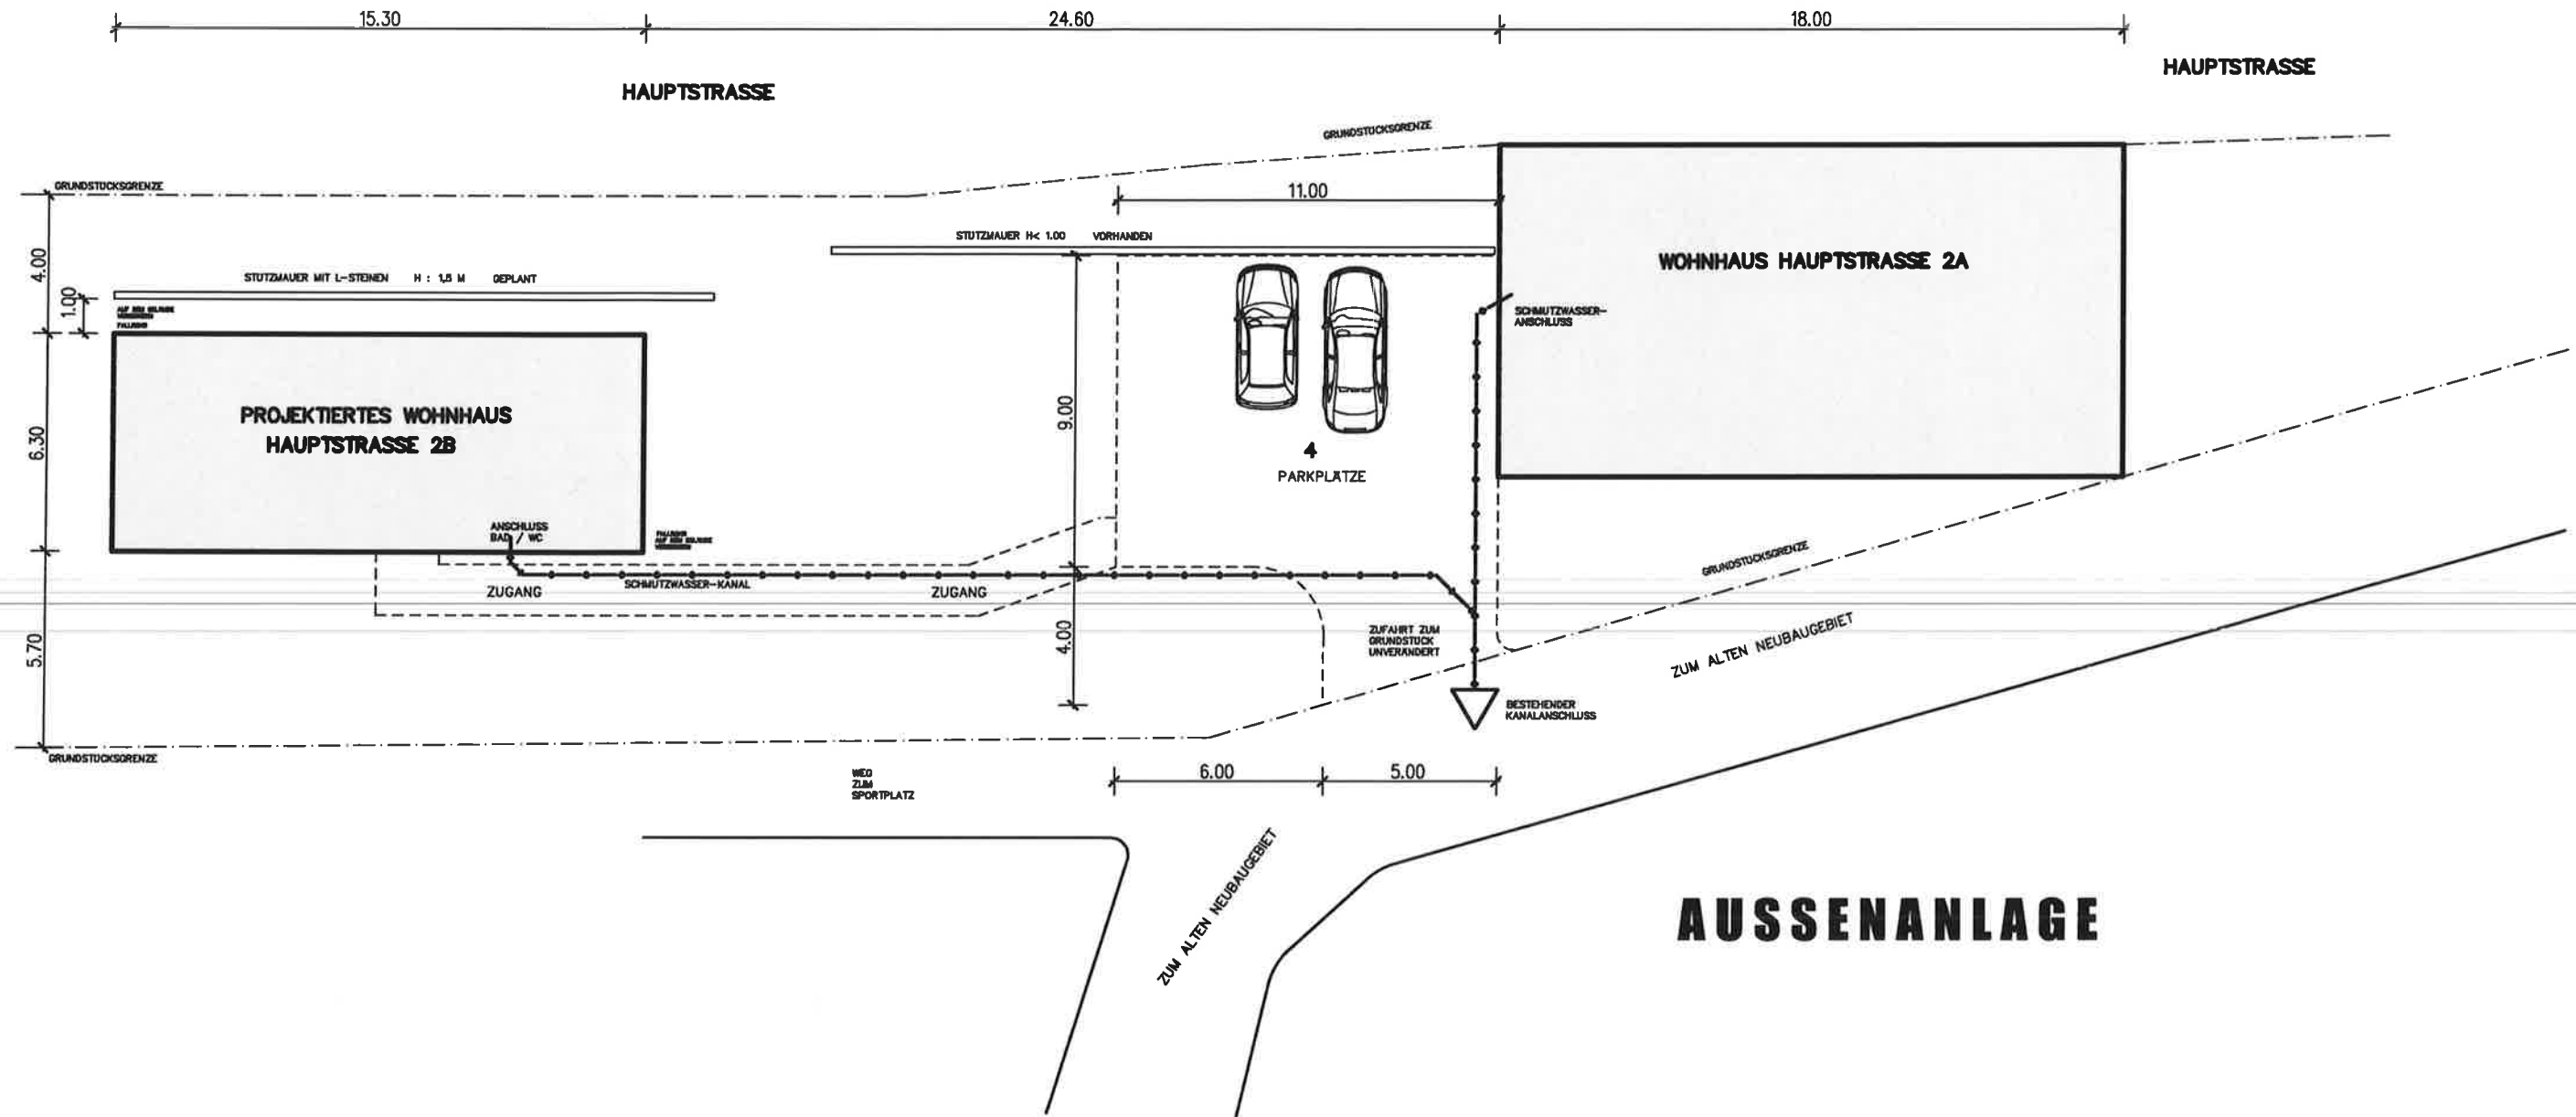


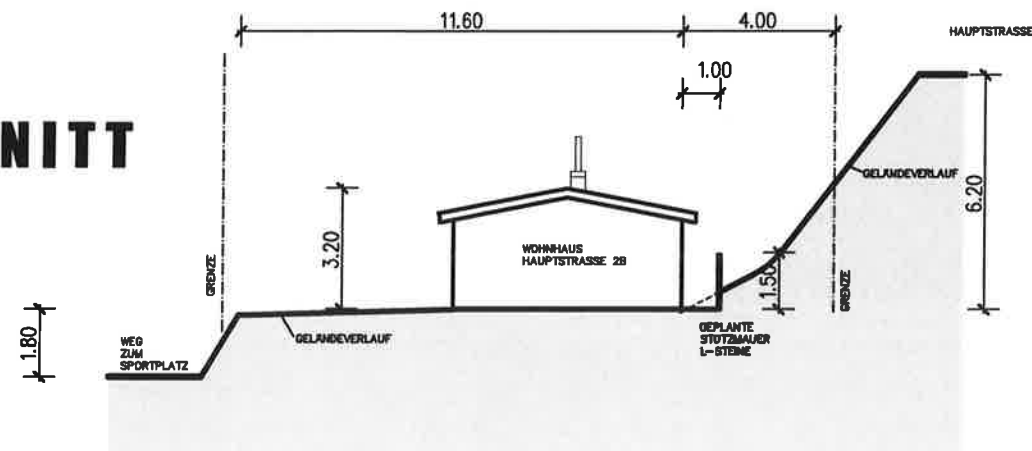
**LAGEPLAN**

ba u a n t r a g :  
NEUBAU EINES WOHNHAUSES  
HAUPTSRASSE 2B  
66851 OBERARNBACH

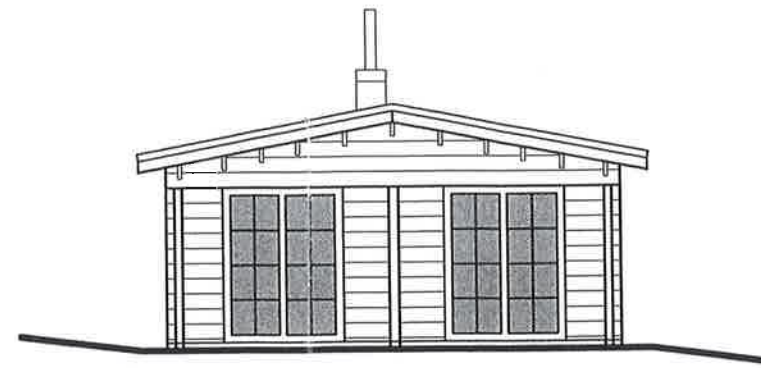
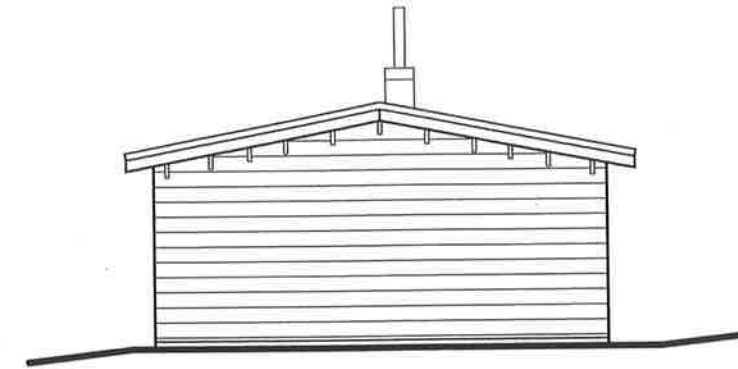
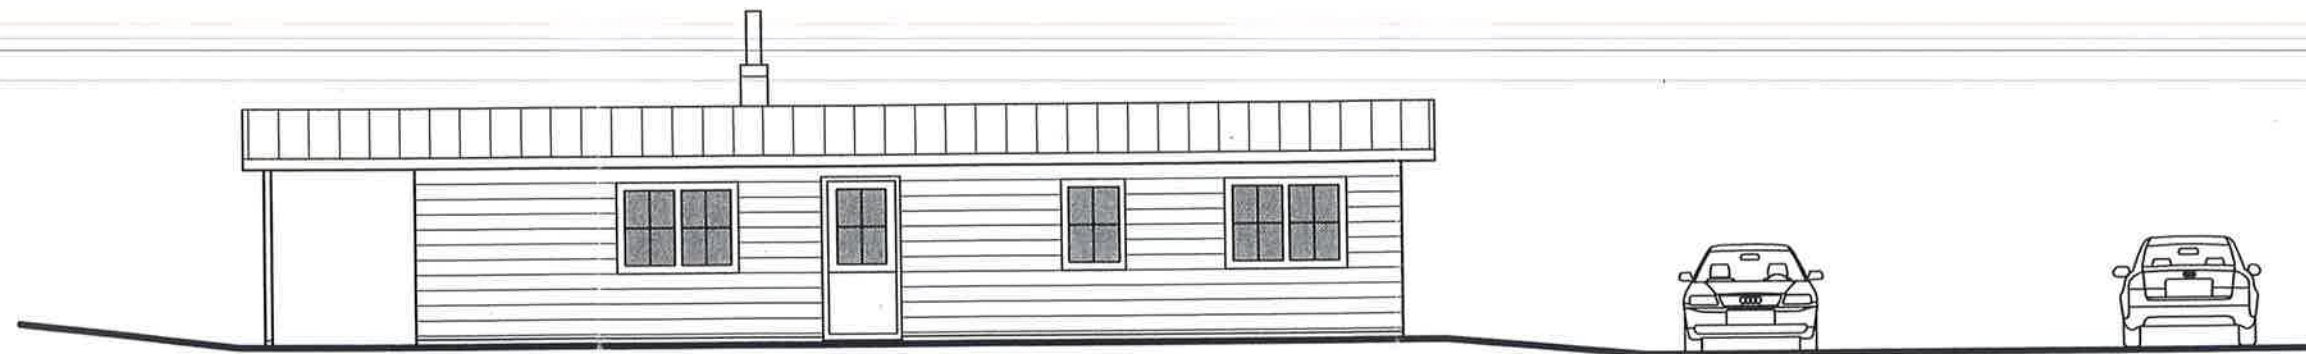
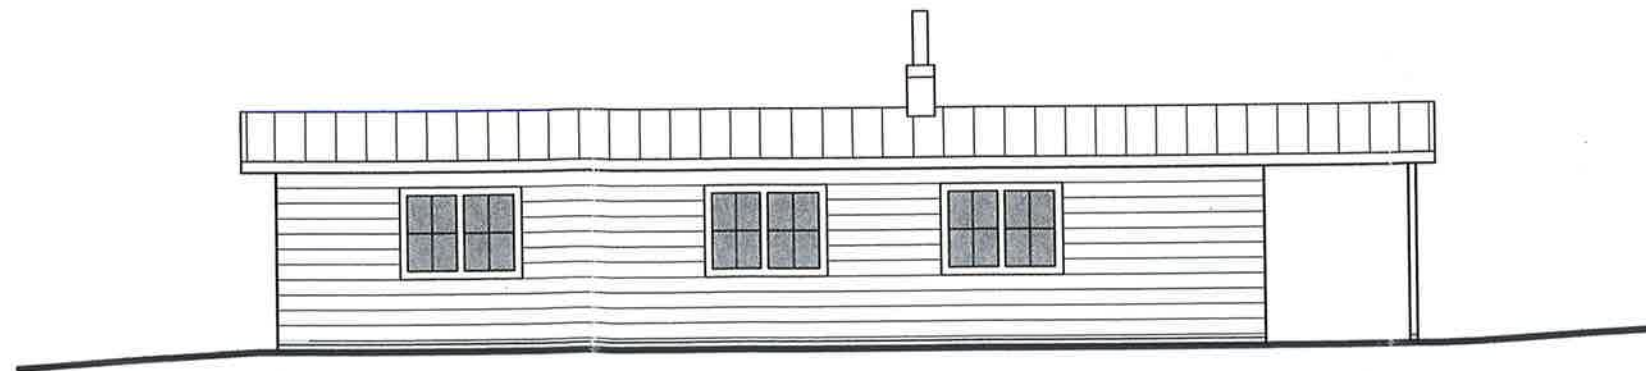
**LAGEPLAN**  
**1 : 1000**



## GELÄNDESCHNITT



AUSSENANLAGE  
SCHNITT  
GELÄNDE  
M.1: 200

**NORDEN****SÜDEN****WESTEN****OSTEN**