

Auszug aus den Geobasisinformationen

Liegenschaftskarte



Rheinland-Pfalz


VERMESSUNGS- UND
KATASTERAMT WESTPFALZ

Hergestellt am 05.10.2017

Flurstück: 539/2
Flur: 0
Gemarkung: Landstuhl

Gemeinde: Landstuhl
Landkreis: Kaiserslautern

Bahnhofstraße 24
66953 Pirmasens

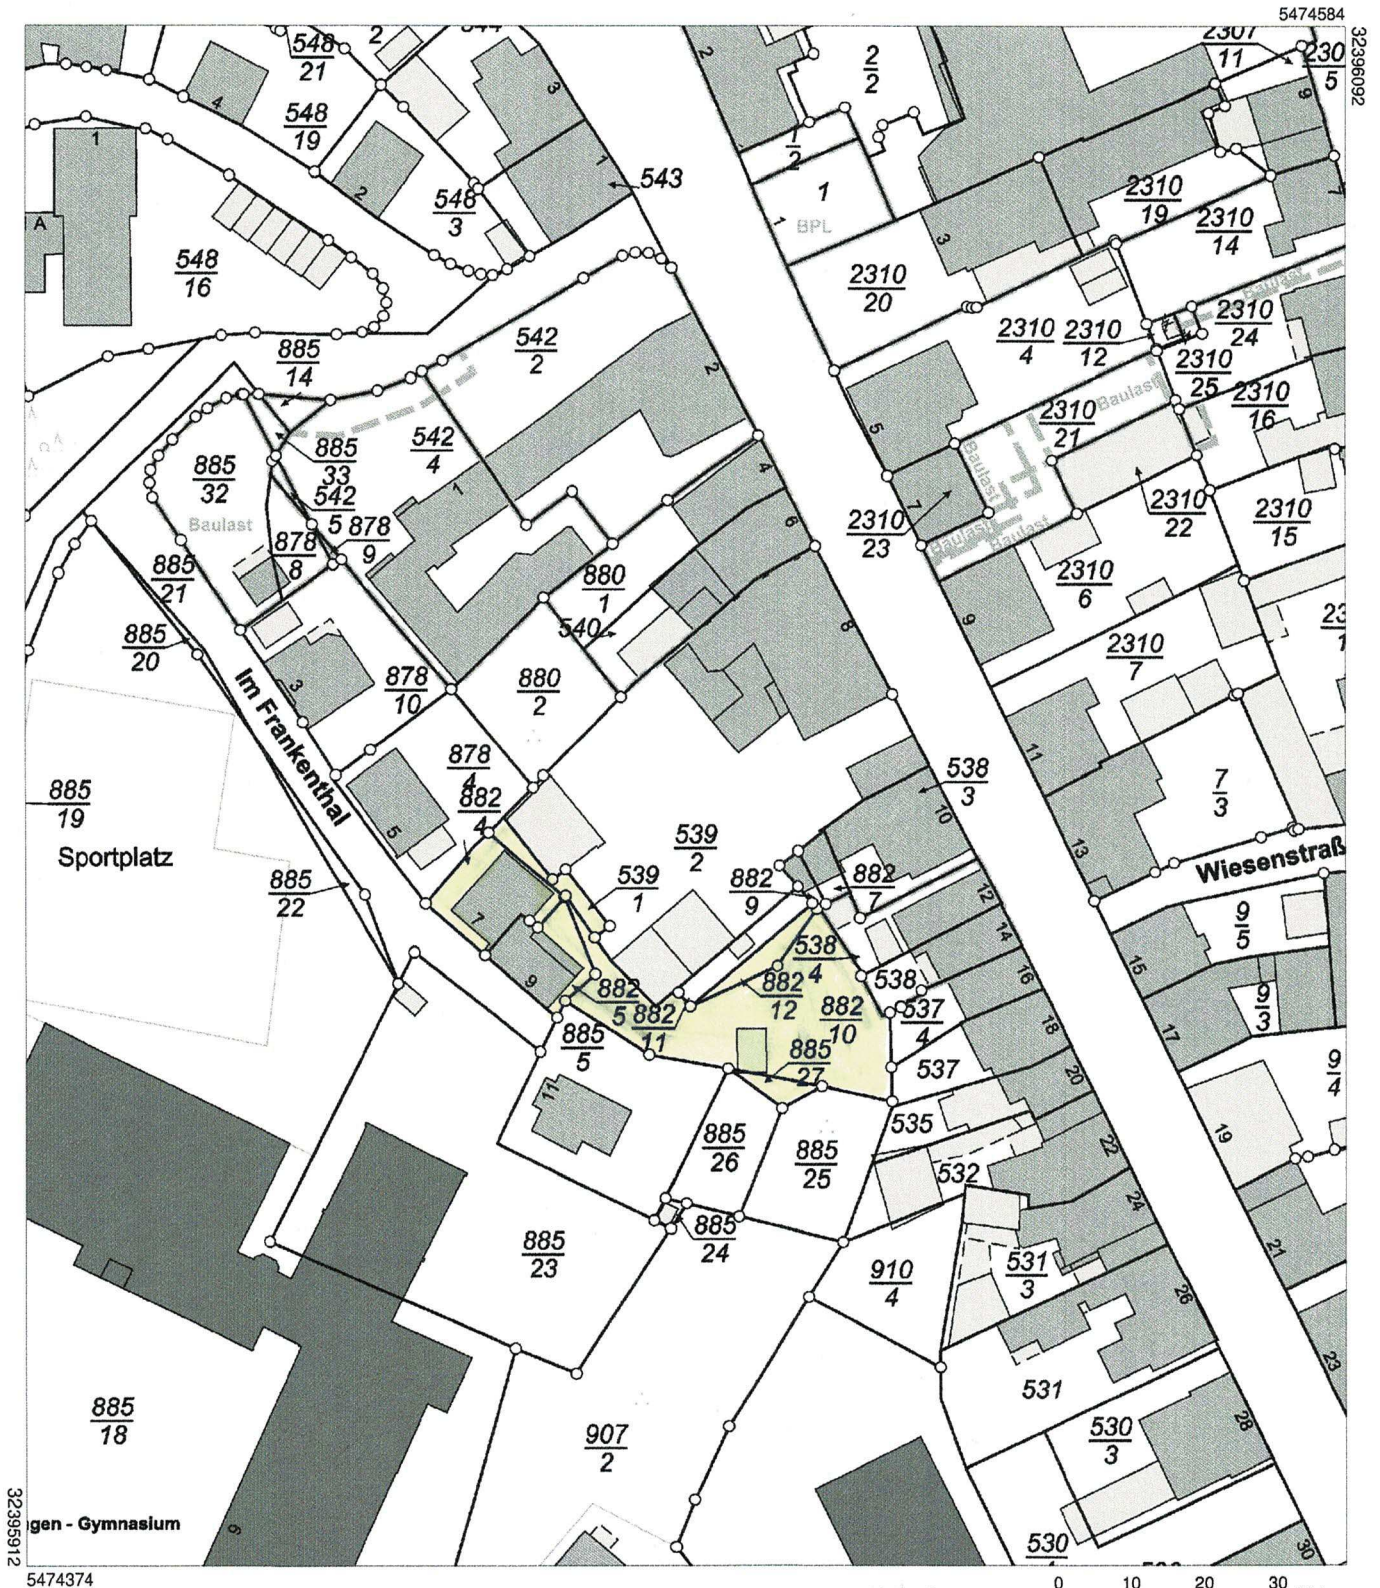


5474374


Maßstab 1 : 1 000

0 10 20 30 Meter


Vervielfältigungen für eigene Zwecke sind zugelassen. Eine unmittelbare oder mittelbare Vermarktung, Umwandlung oder Veröffentlichung der Geobasisinformationen bedarf der Zustimmung der zuständigen Vermessungs- und Katasterbehörde (§12 Landesgesetz über das amtliche Vermessungswesen).

Hergestellt durch das Vermessungs- und Katasteramt Westpfalz.

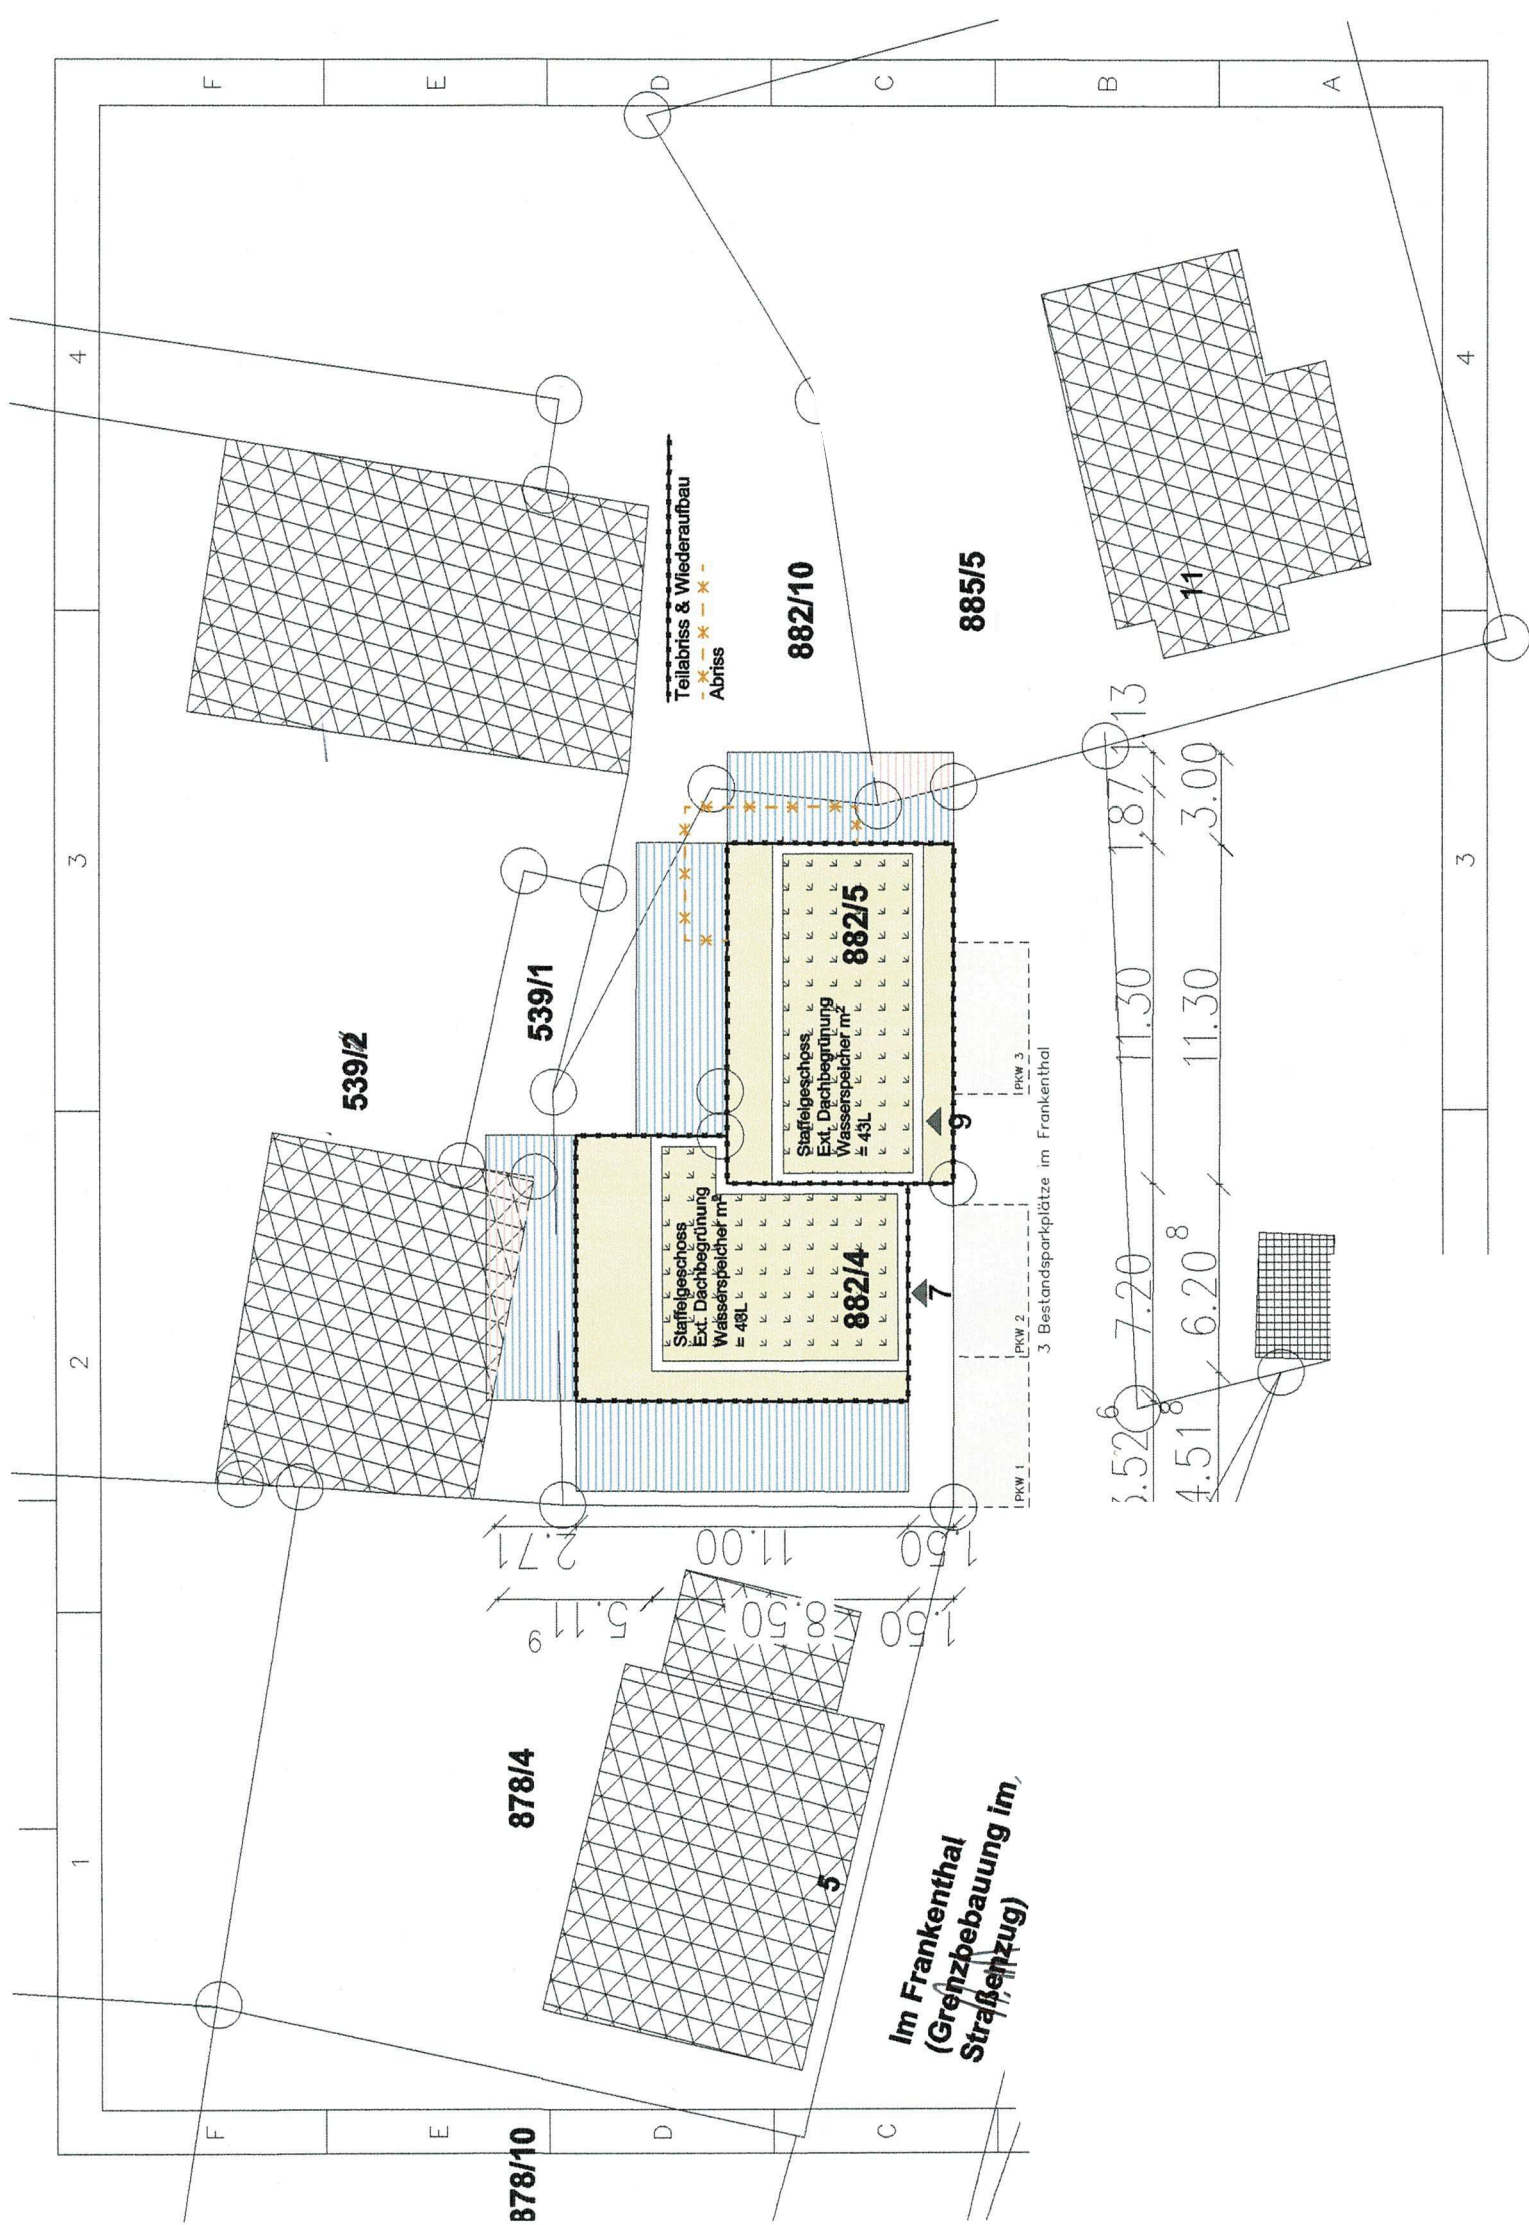

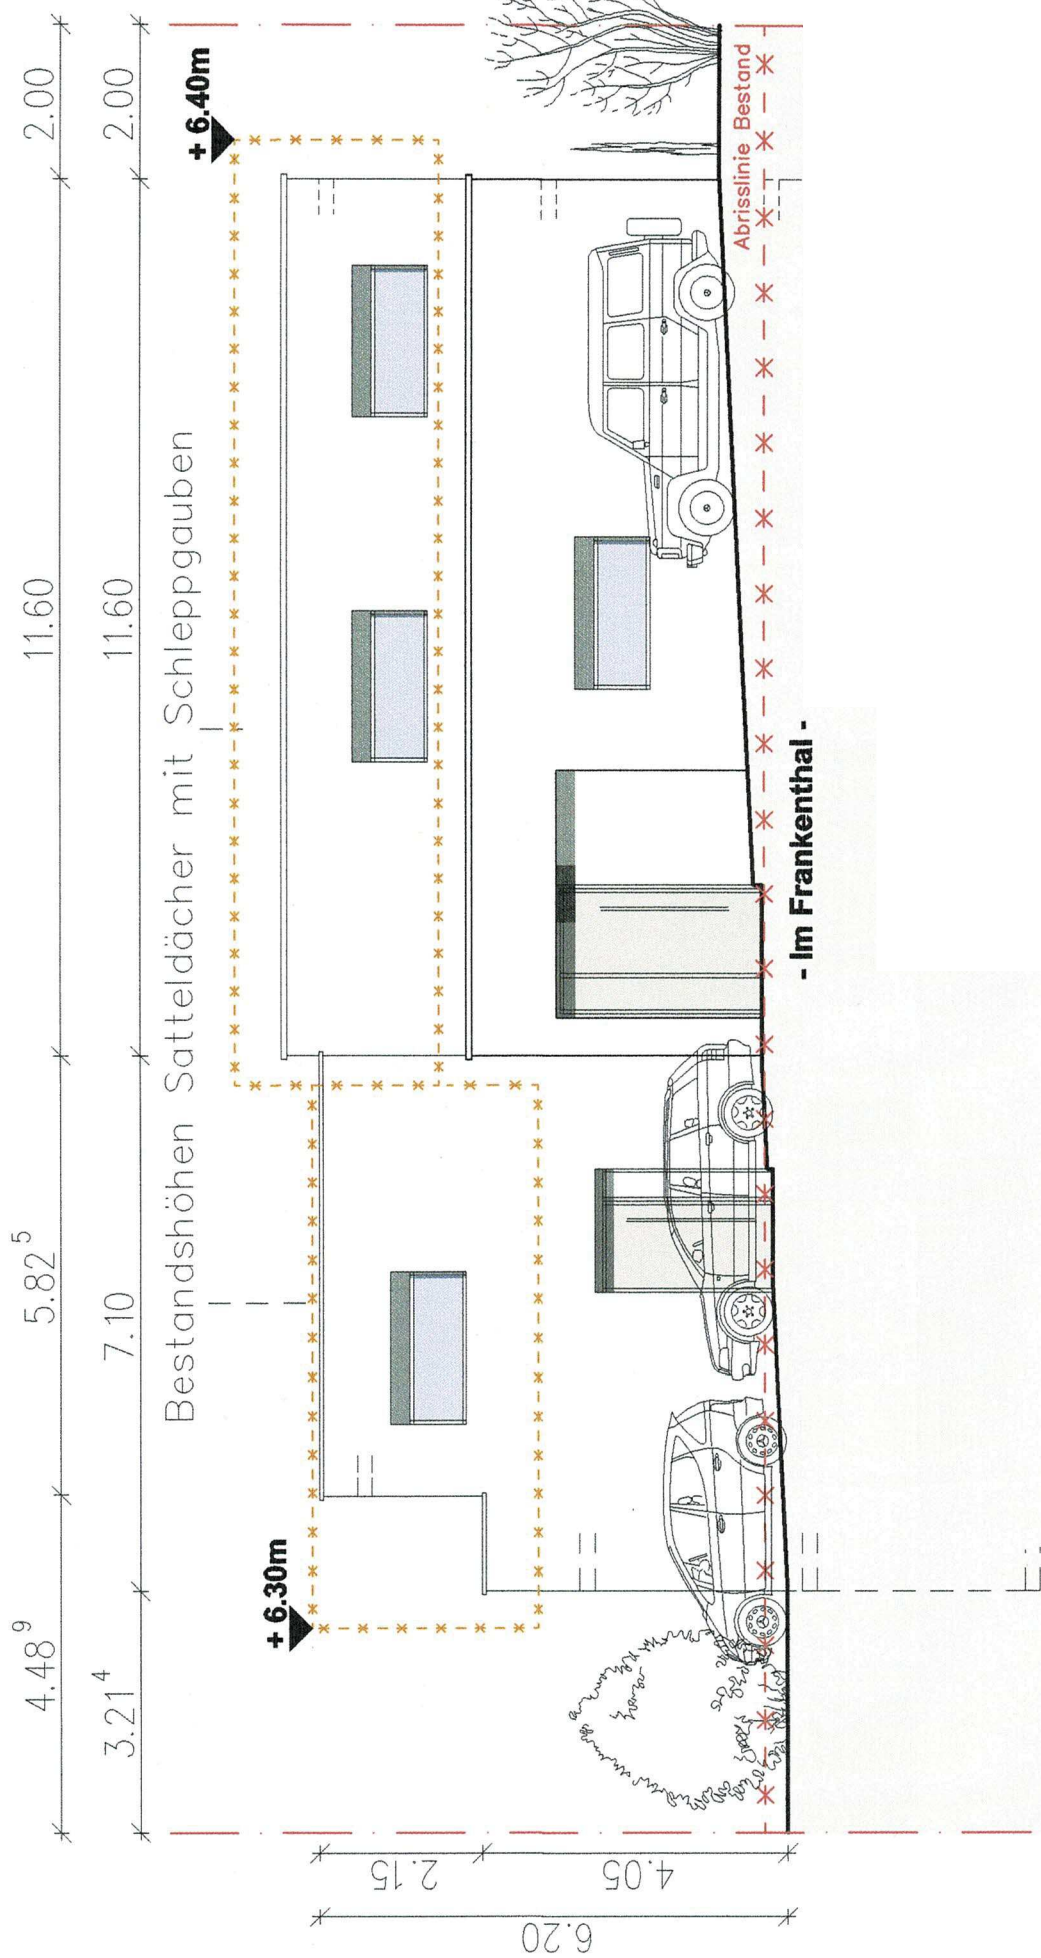


- SÜDANSICHT -

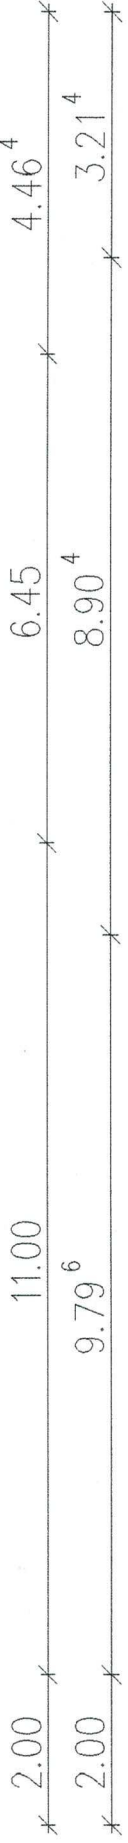

Bestandshöhen Satteldächer mit Schleppgauben


+ 6.40m

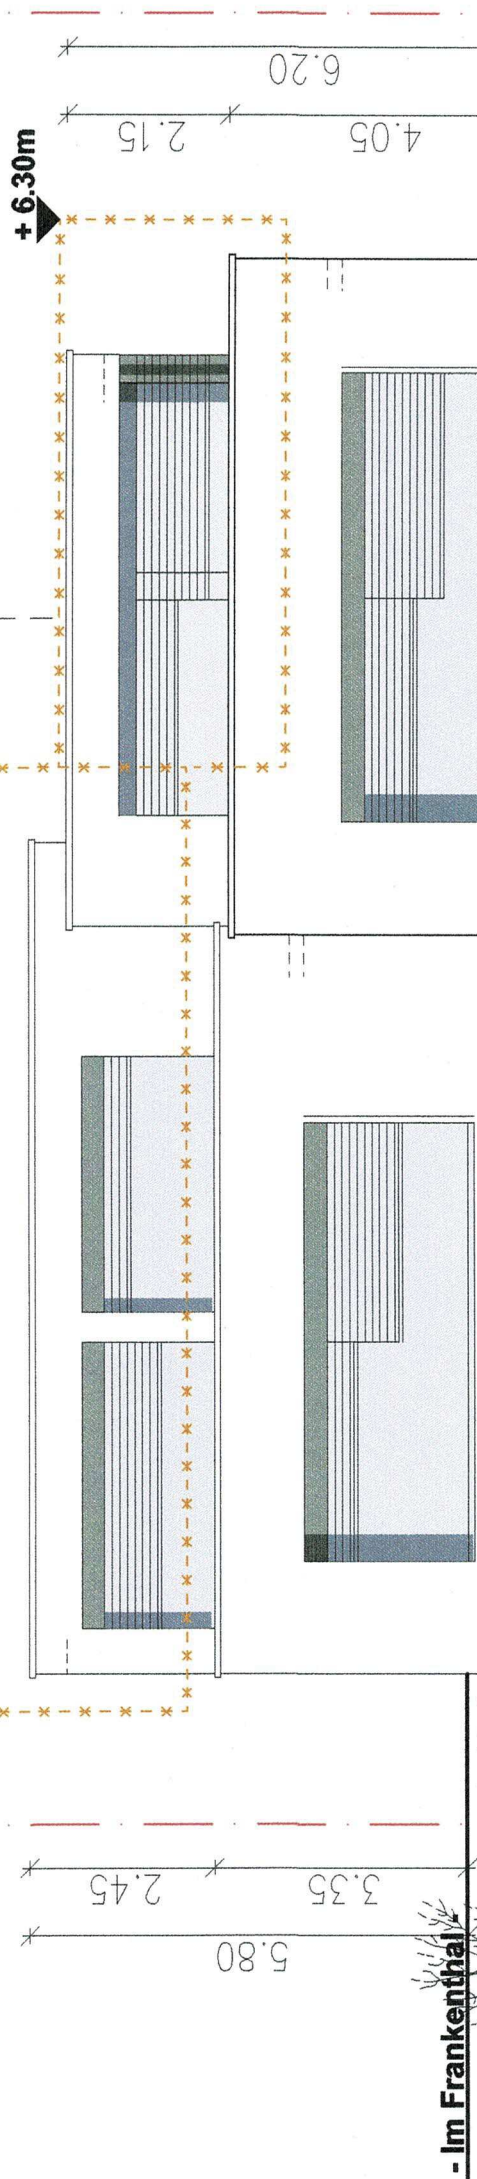

- Im Frankenthal

Abrisslinie Bestand

- Im Frankenthal

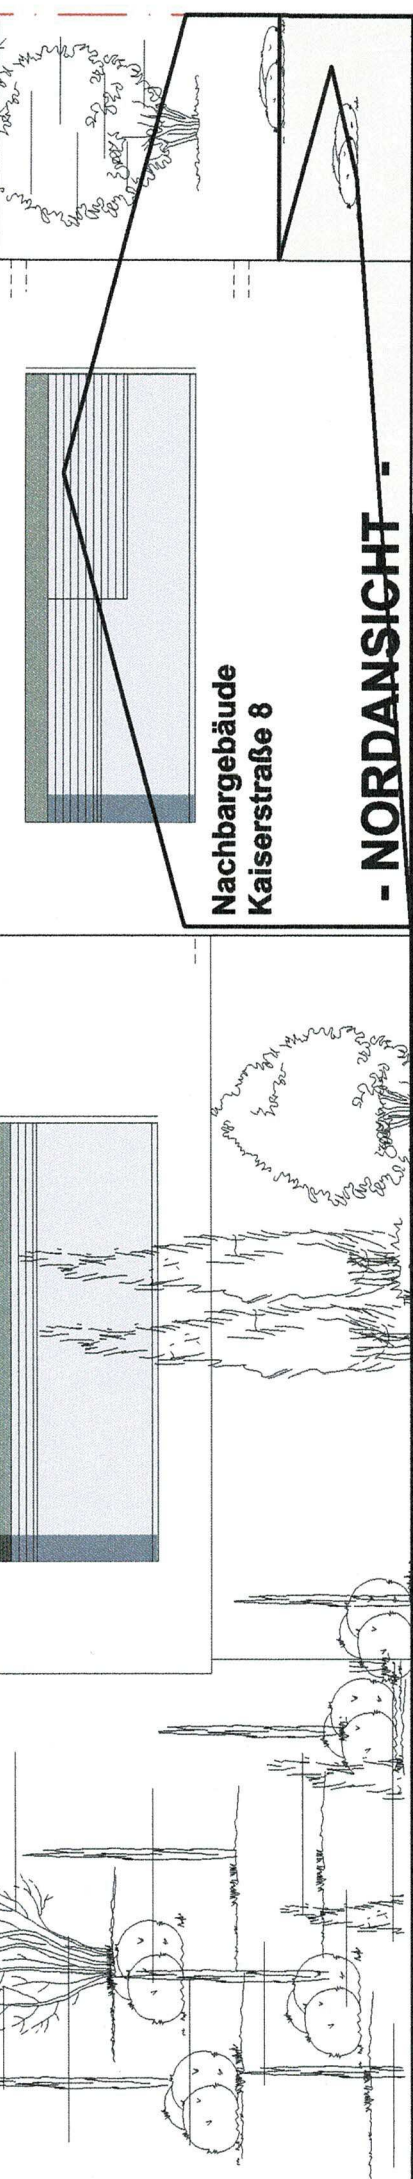

Nachbargebäude
Kaiserstraße 8


- NORDANSICHT -

$$\text{Mittlere Höhe} = (4.05 + 7.80) / 2 = 5.925$$

$$5.925 \times 0,4 = 2.37\text{m}$$

$$\text{Mittlere Höhe Staffelgeschoss} = (6.20 + 9.50) / 2 = 7.85$$

$$7.85 \times 0,4 = 3.14\text{m}$$

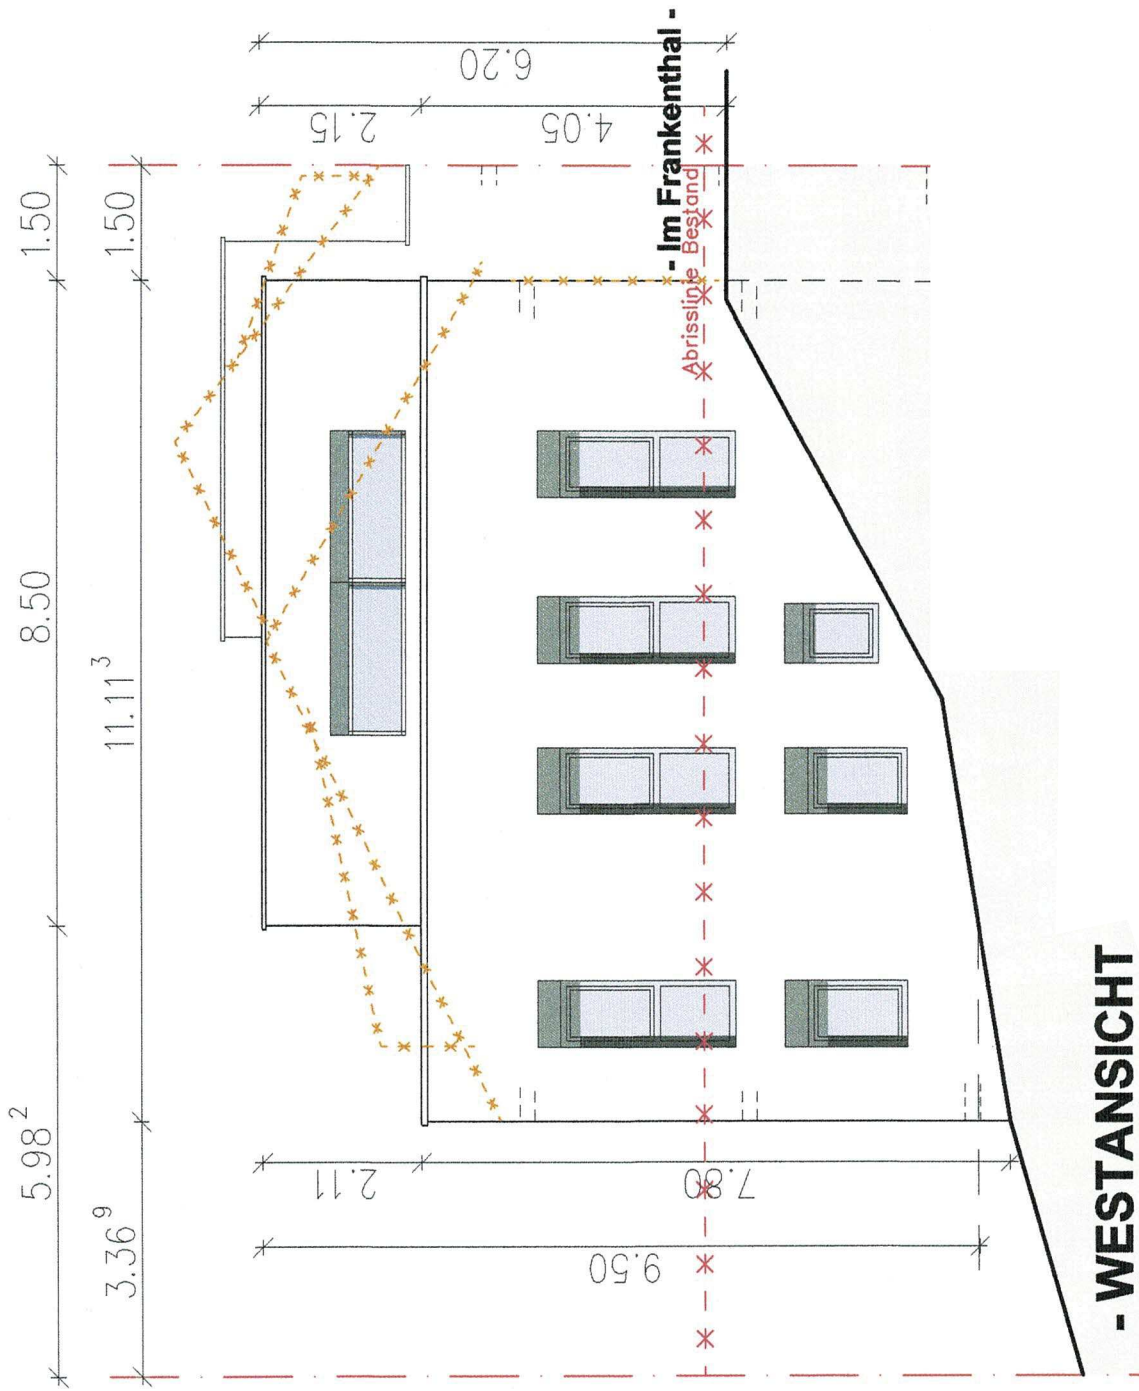

Mittlere Höhe= $(3.35+7.40)/2= 5.375$

$5.375 \times 0,4 = 2.15\text{m}$

Mittlere Höhe Staffelgeschoss= $(5.80+9.10)/2= 7.45$

$7.45 \times 0,4 = 2.98\text{m}$

