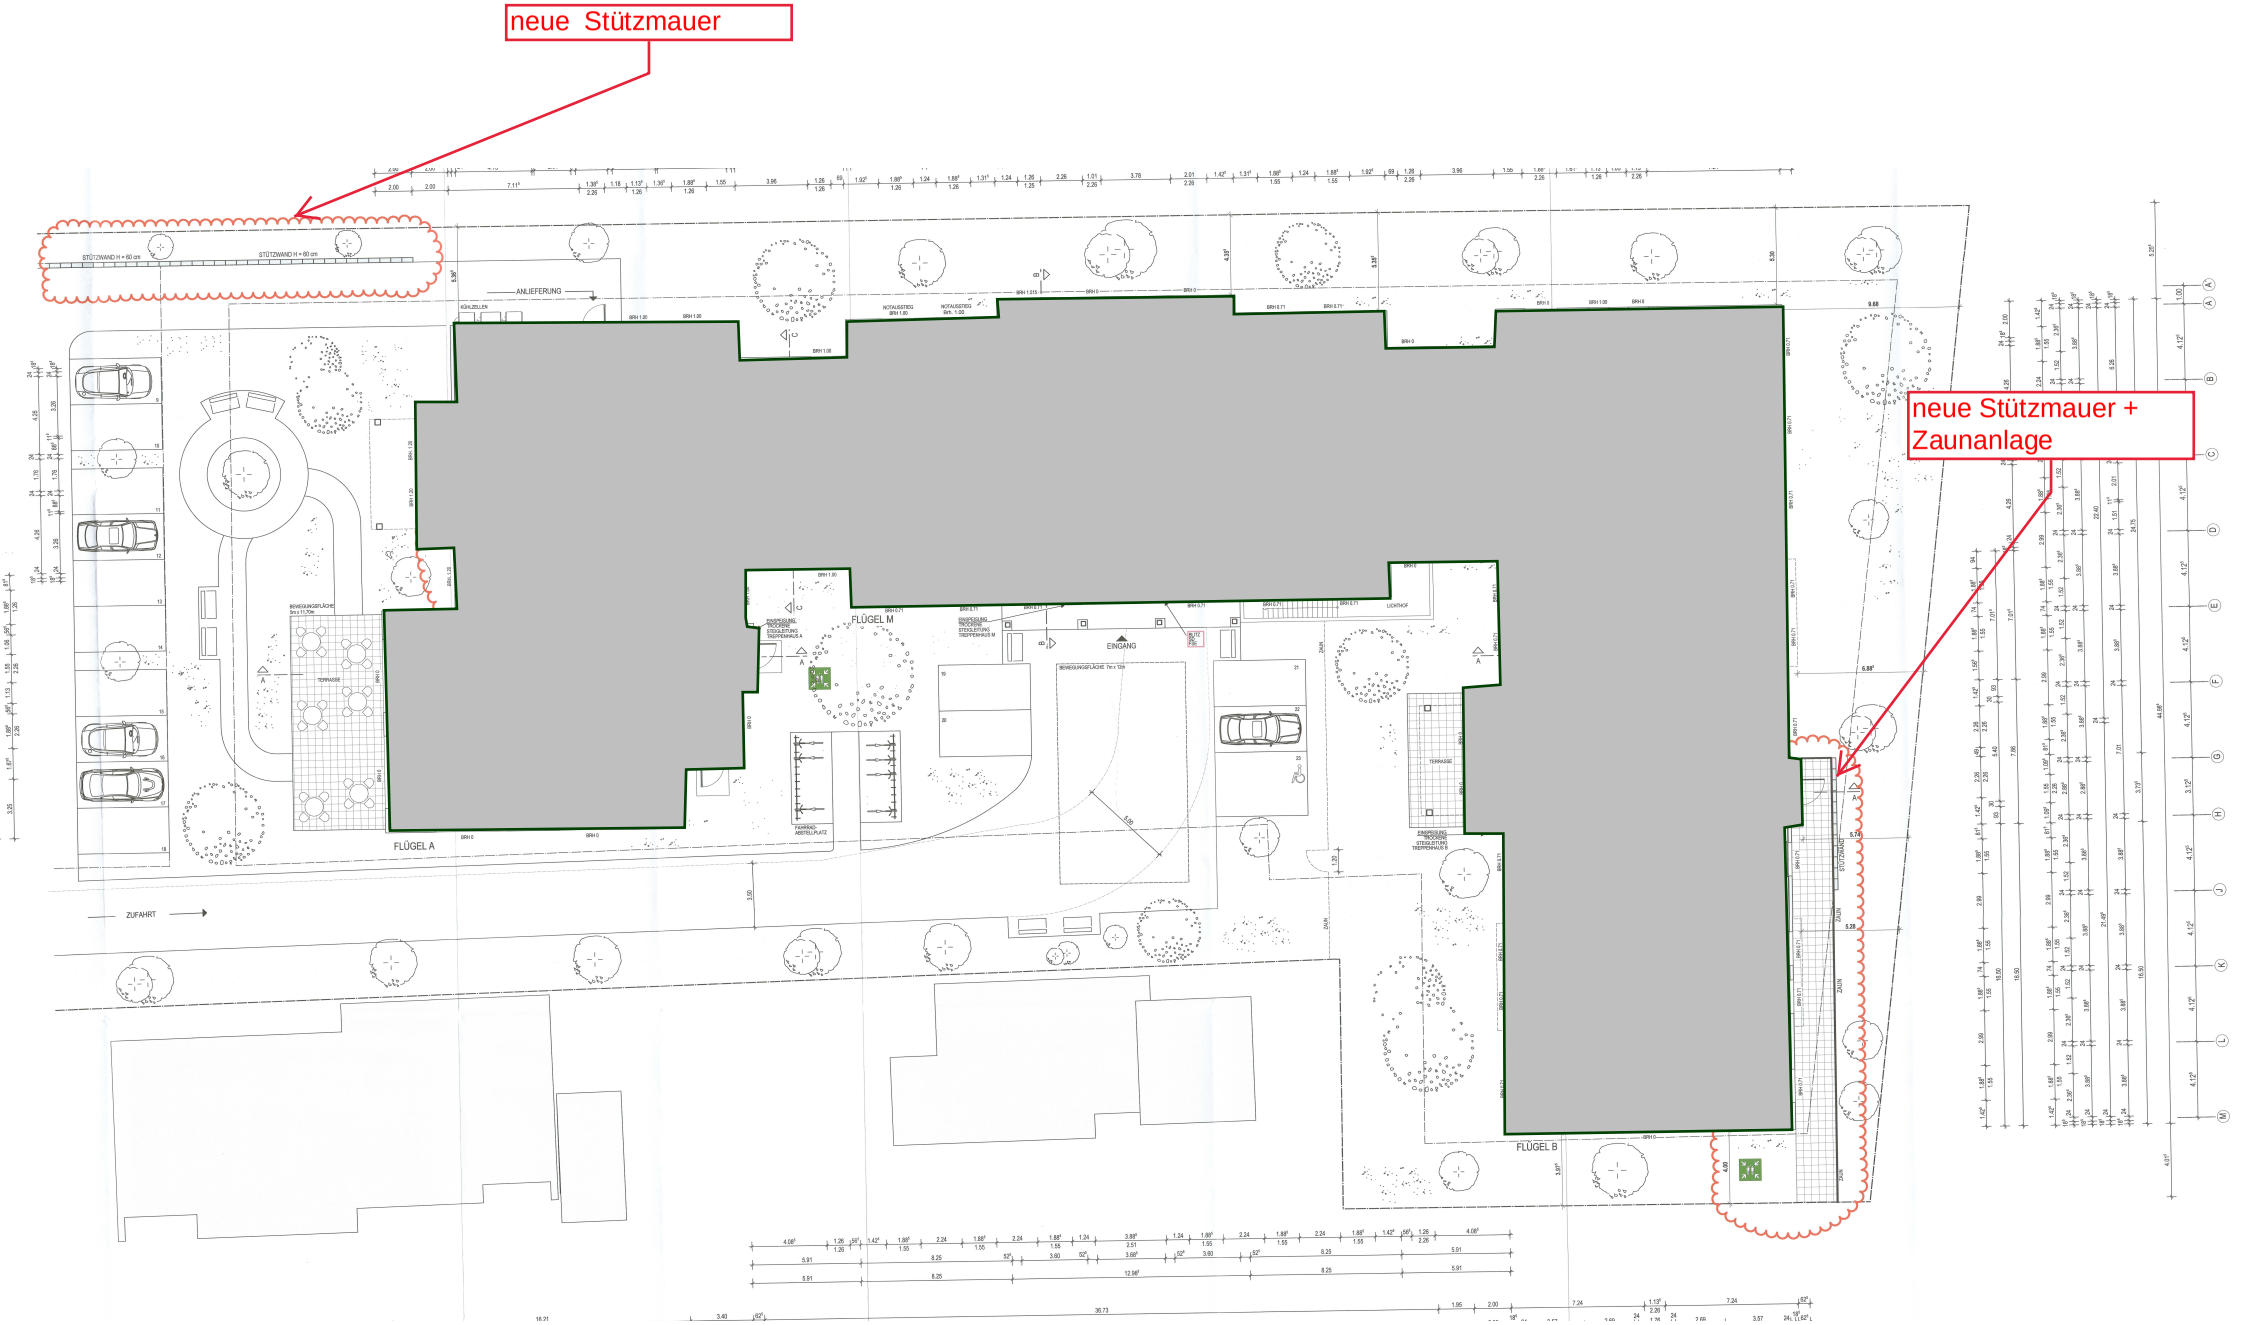

neue Stützmauer
neue Stützmauer + Zaunanlage
FLÜGEL A
FLÜGEL M
FLÜGEL B
EINGANG
ANLIEFERUNG
ZUFAHRT
TERRASSE
LICHTHOF