
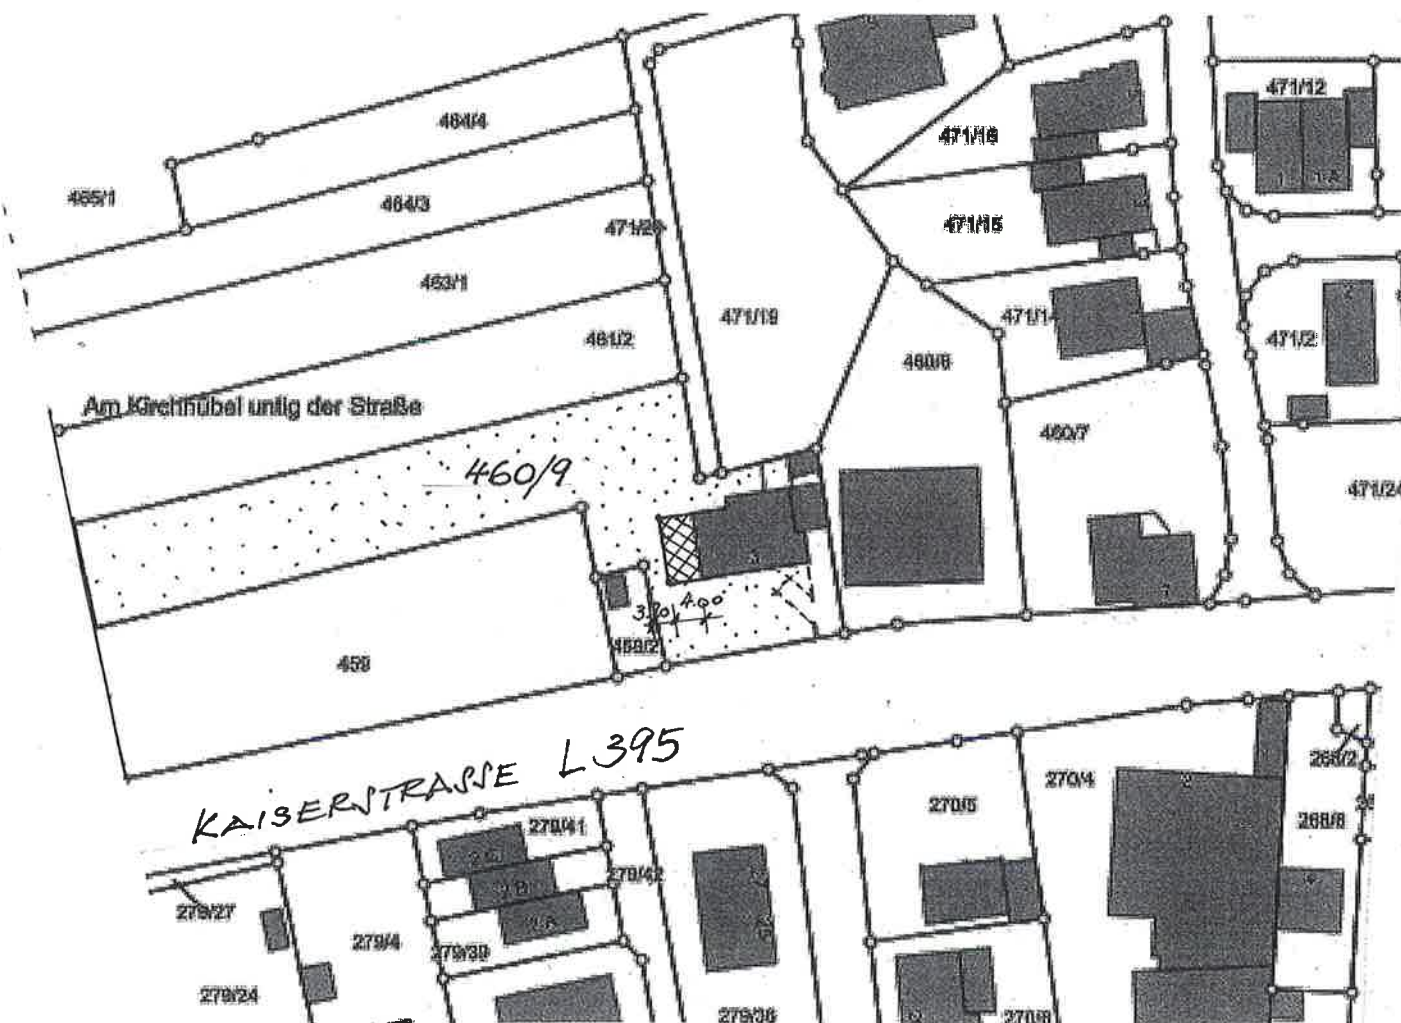


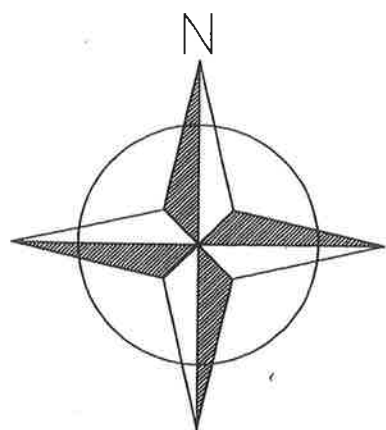

LAGEPLAN

b a u a n t r a g :



ERWEITERUNG EINES WOHNHAUSES

KAISERSTRASSE 3


66862 KINDSBACH

LAGEPLAN


1 : 1000

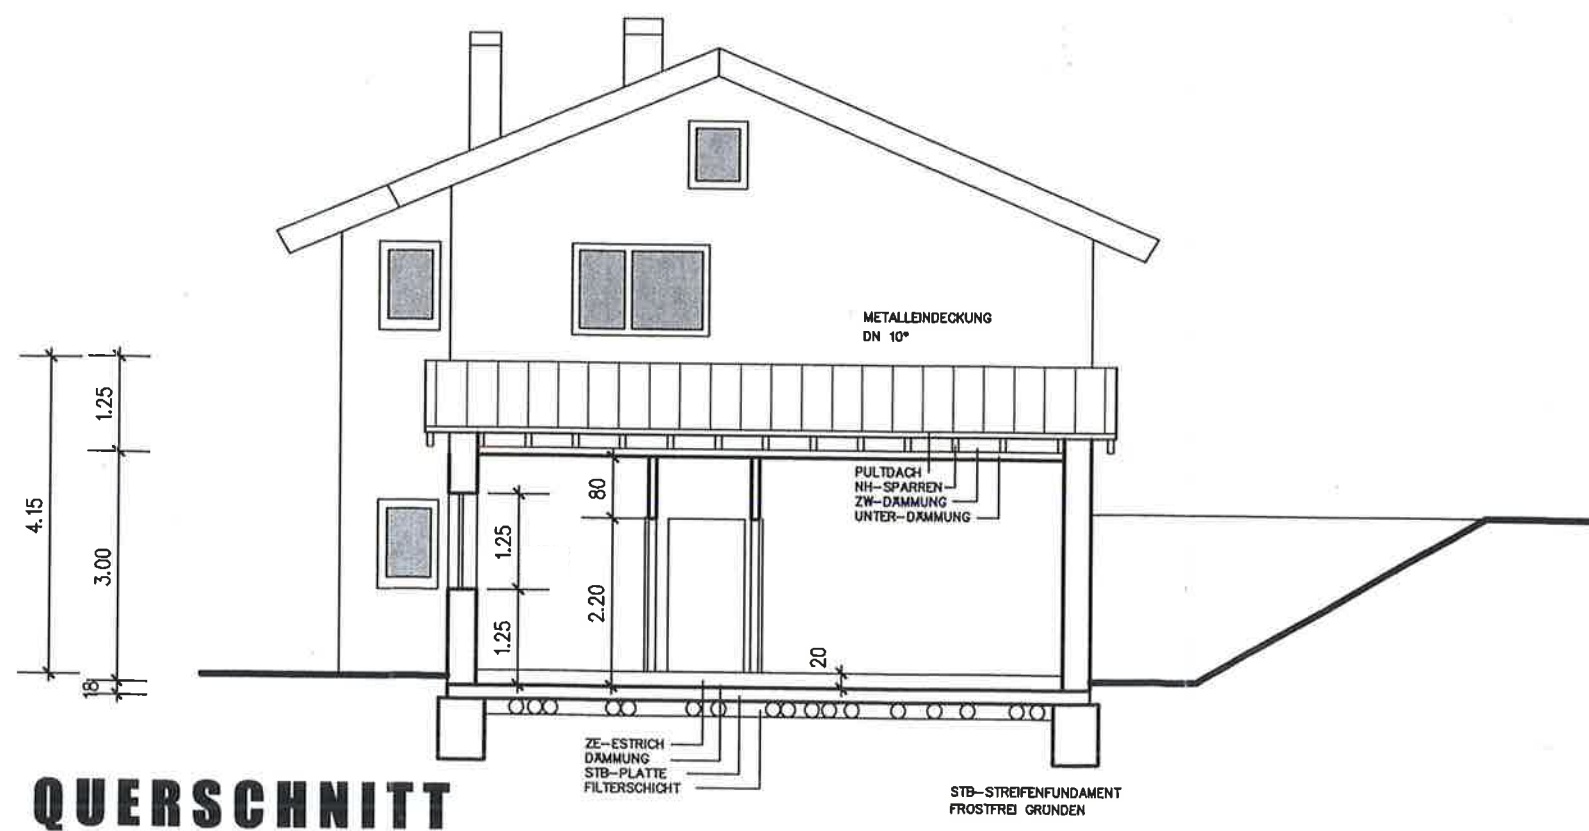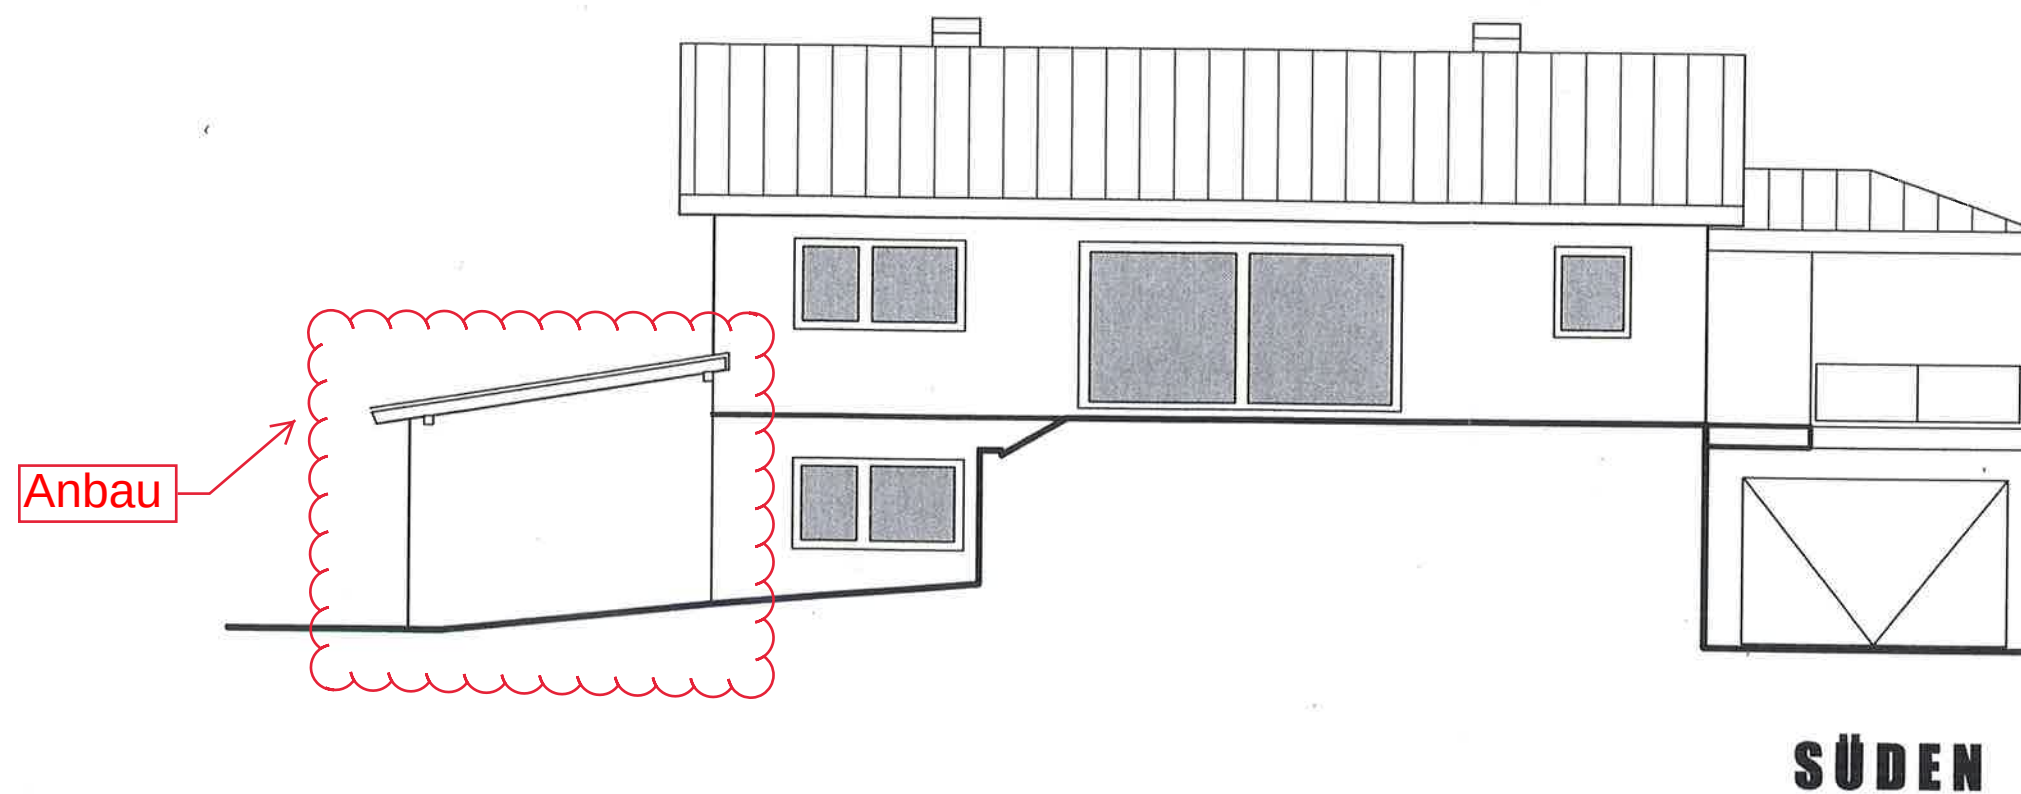

**ANSICHT
SÜDEN
QUERSCHNITT
M. 1 : 100**

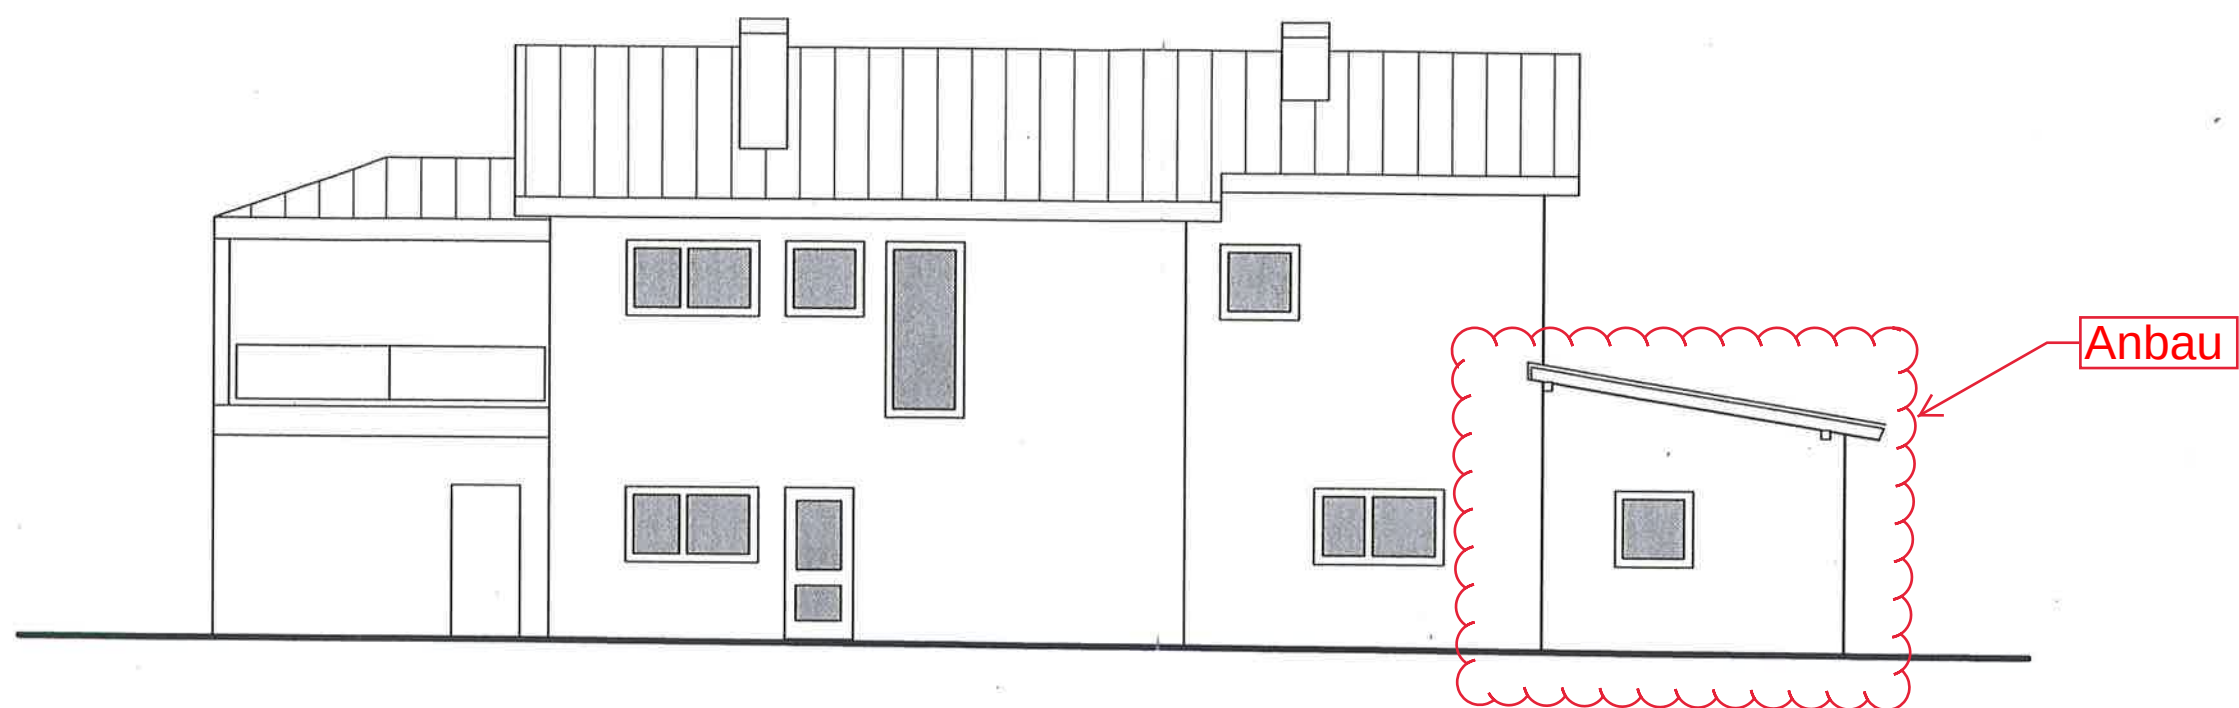

NORDEN

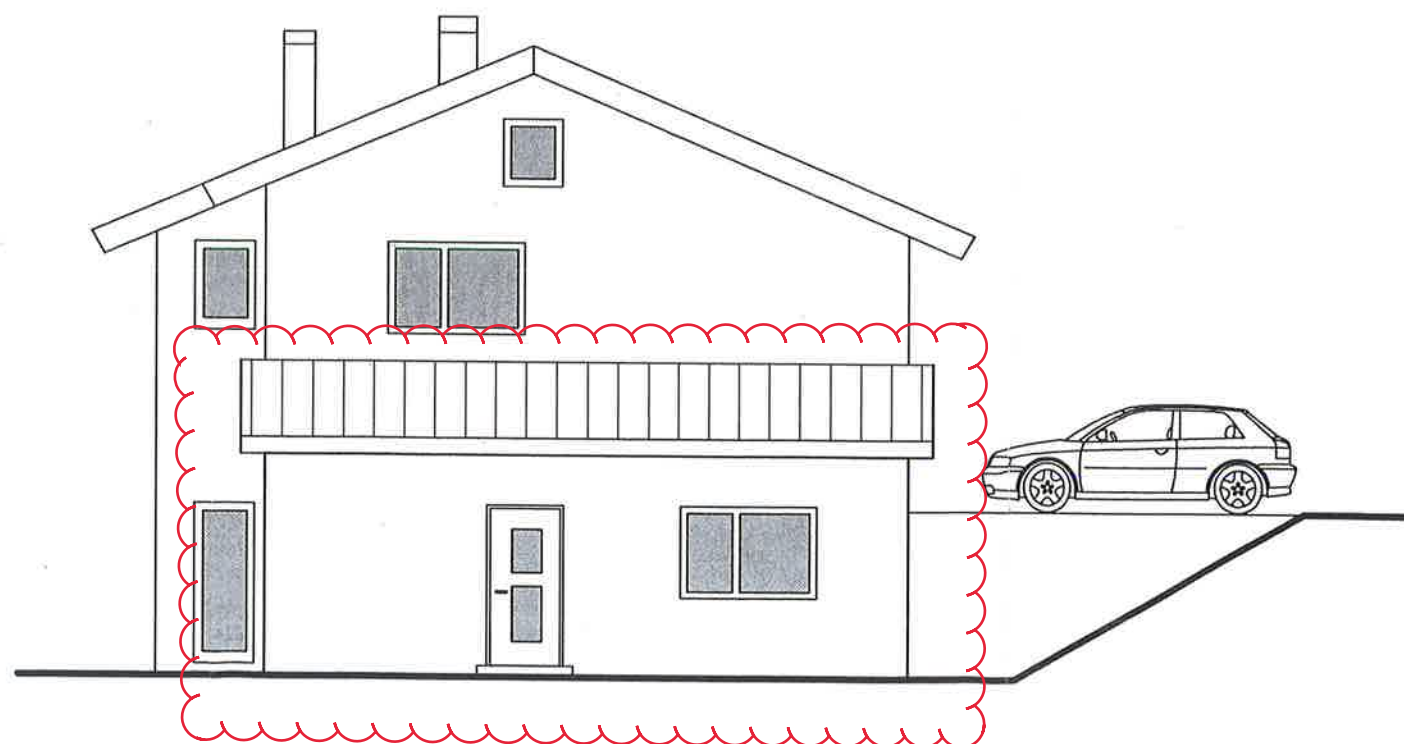

WESTEN

**ANSICHTEN
NORDEN
WESTEN
M. 1 : 100**