GeoPortal.rlp®

R 397464

H 5474487



H 5474275

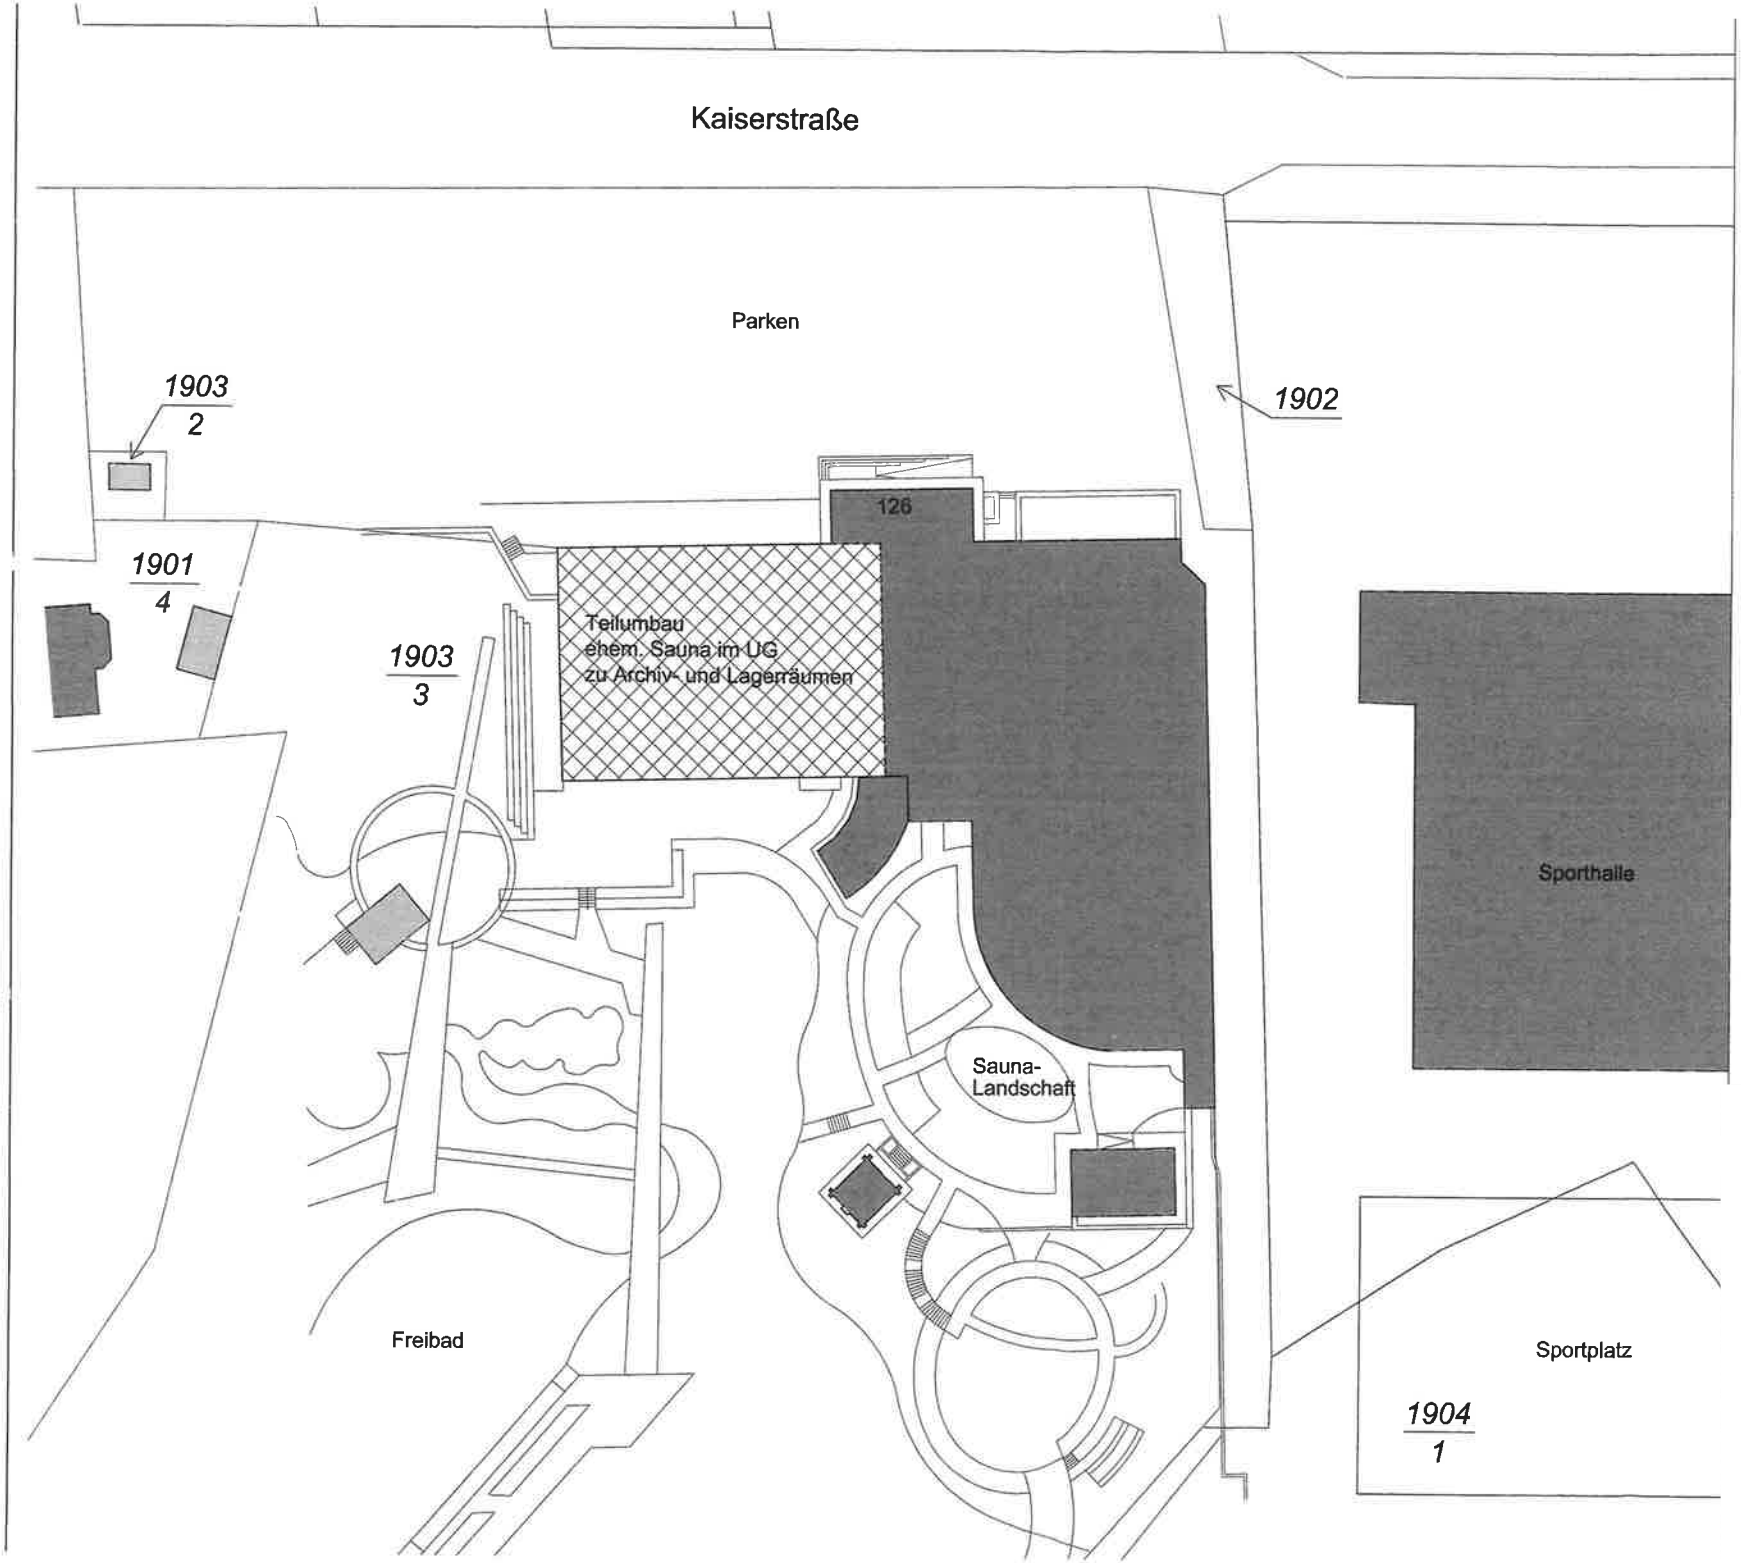
R 397284

Datum: 12.2.2021 **Maßstab:** 1 : 1000

Notiz

N
W O
S

GDI-RP®
Rheinland - Pfalz


Kaiserstraße
Parken
1903
2
1902
126
1901
4
1903
3
Teilumbau
ehem. Sauna im UG
zu Archiv- und Lagerräumen
Sporthalle
Sauna-
Landschaft
Freibad
Sportplatz
1904
1