



Ansicht Norden

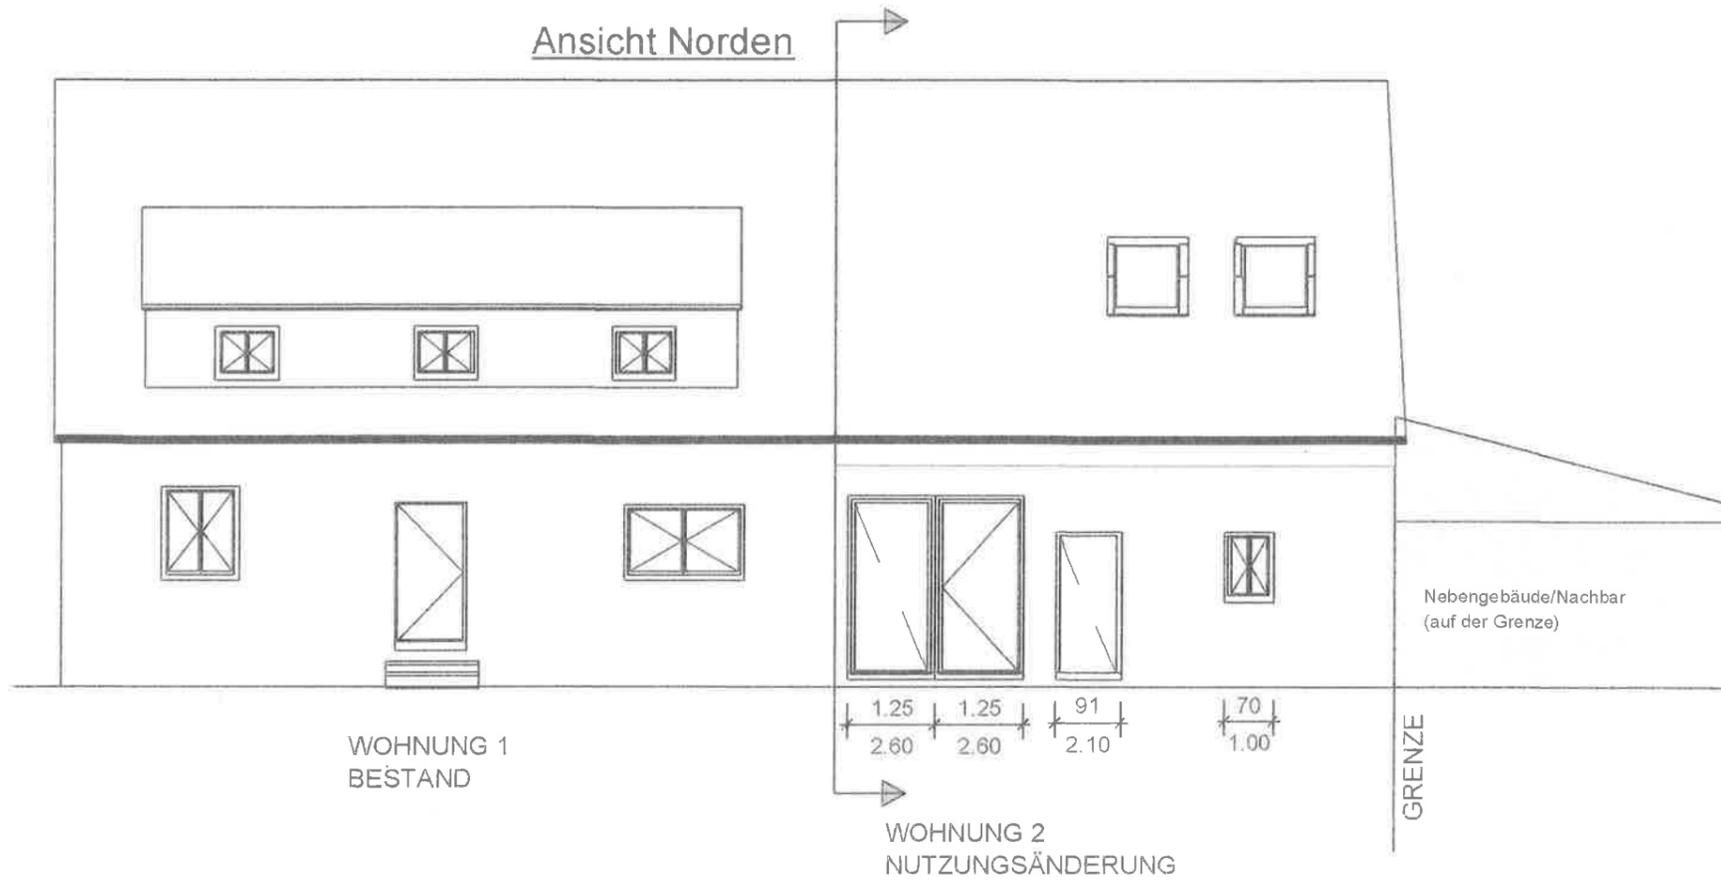

Ansicht Westen

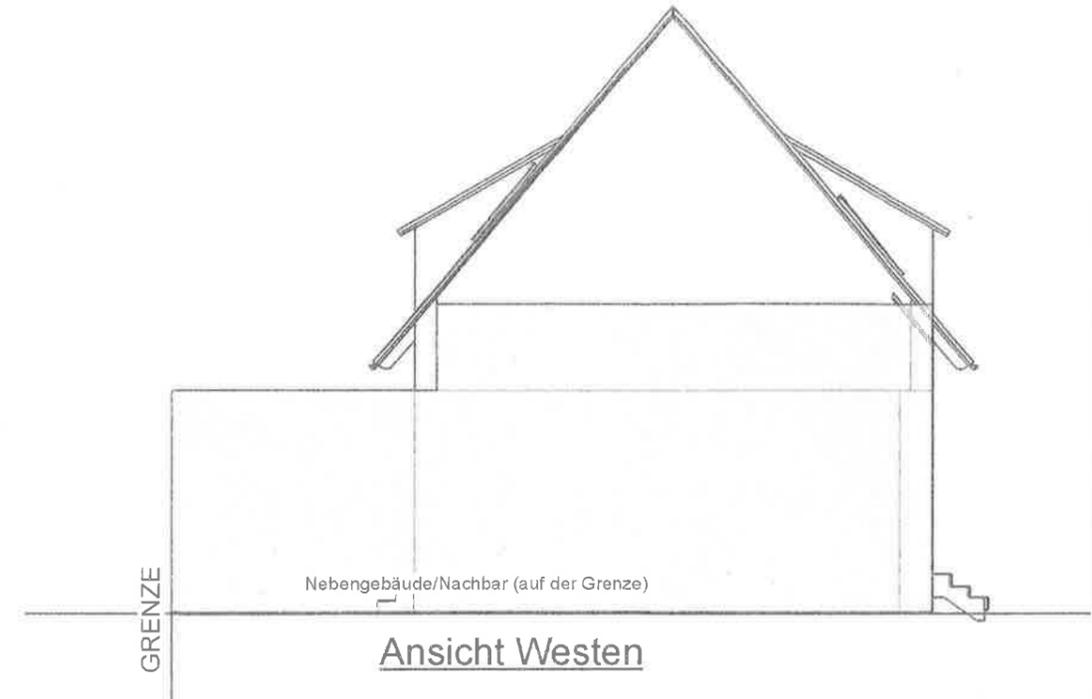

GRENZE

WOHNUNG 2  
NUTZUNGSÄNDERUNG

WOHNUNG 1  
BESTAND

