



Ansicht Norden

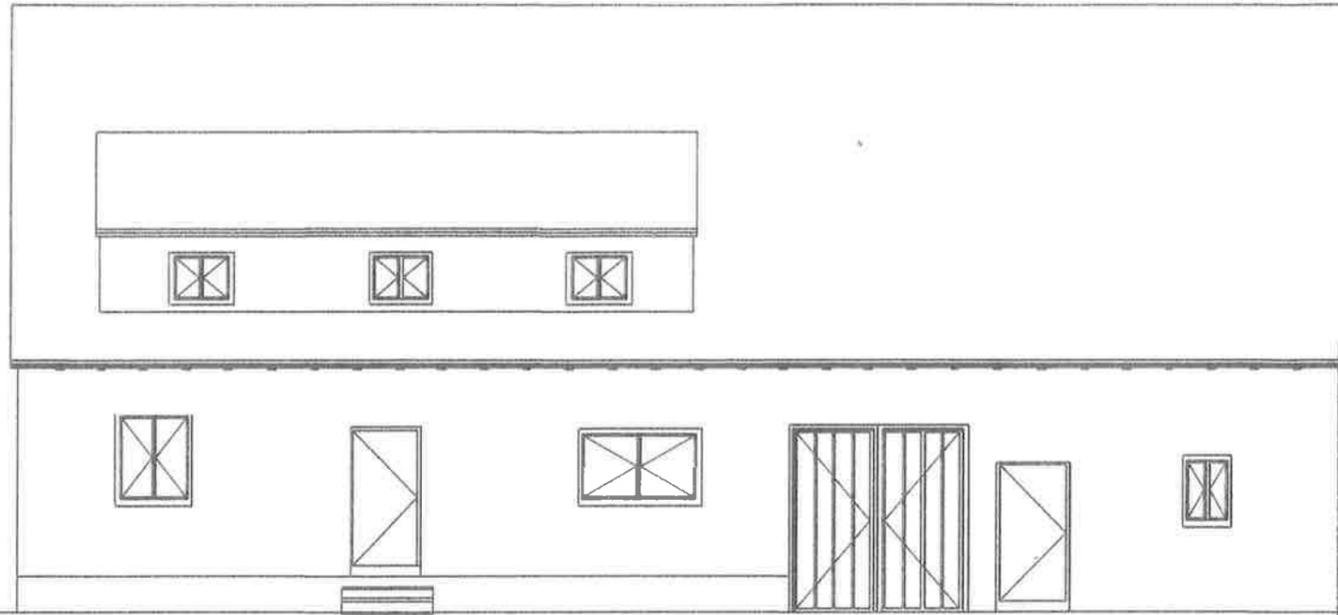


Ansicht Osten

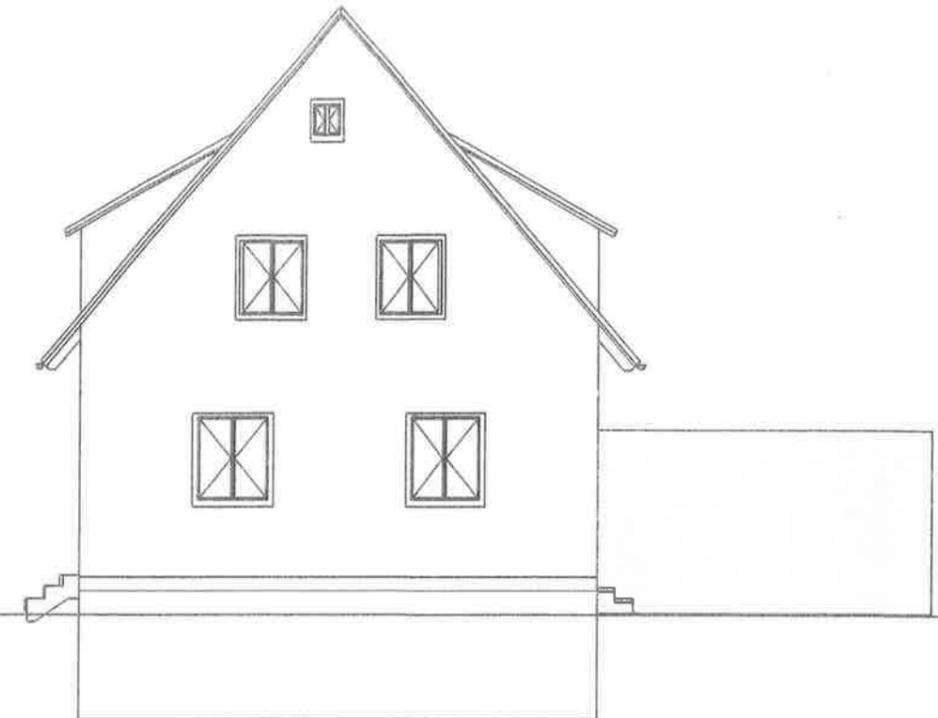

Nebengebäude/Nachbar  
(auf der Grenze)

GRENZE


Ansicht Süden

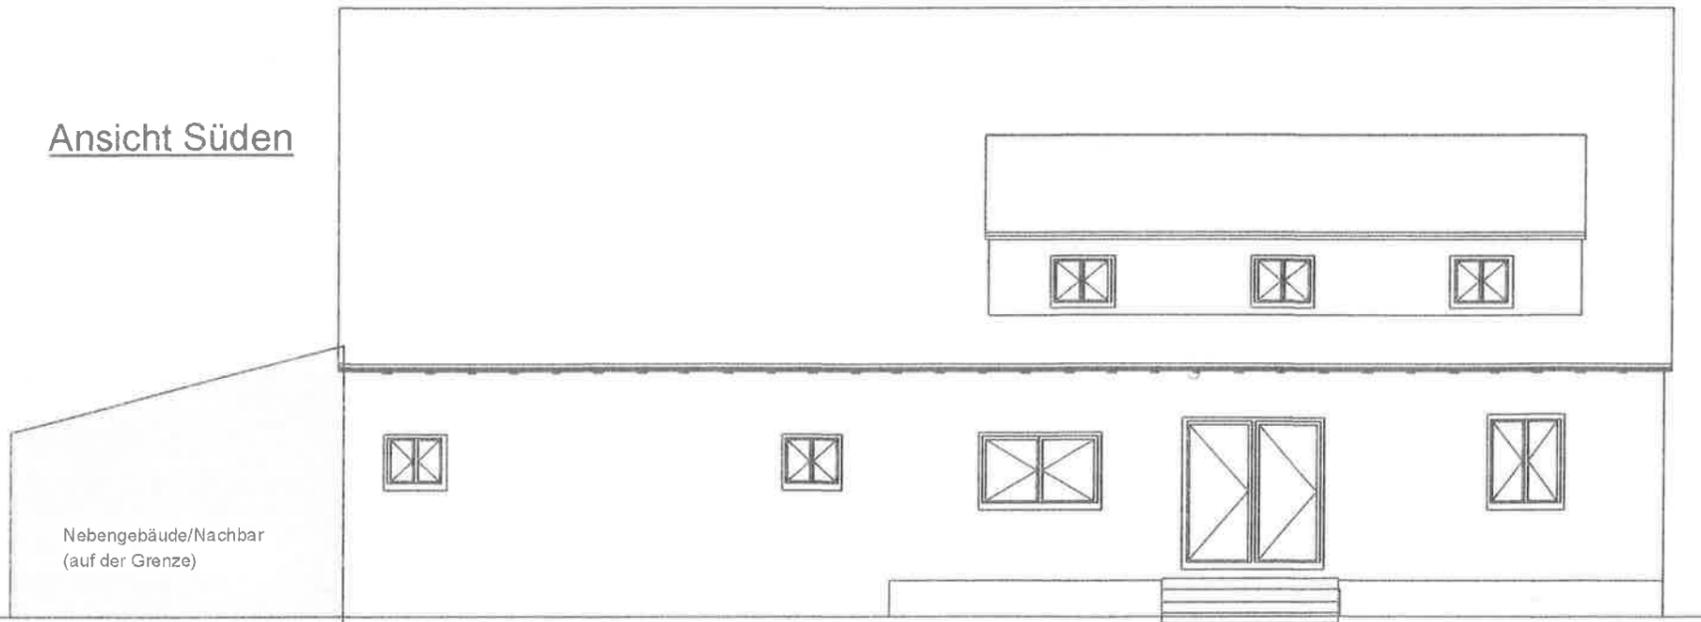

Nebengebäude/Nachbar  
(auf der Grenze)

GRENZE

Ansicht Westen

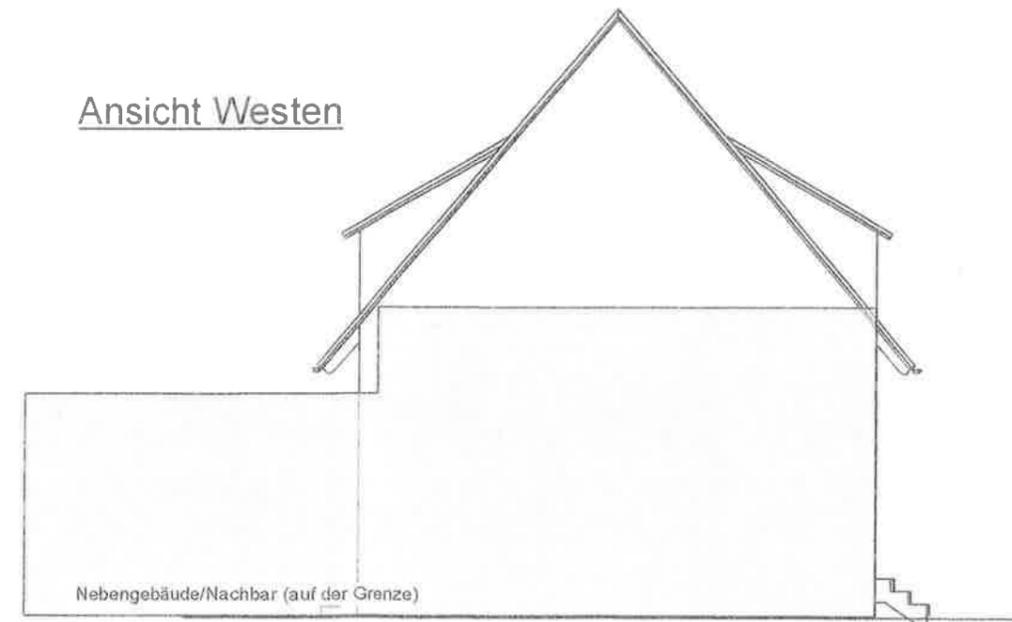

Nebengebäude/Nachbar (auf der Grenze)

**BESTAND**