


SEITENANSICHT - VON NORDOSTEN

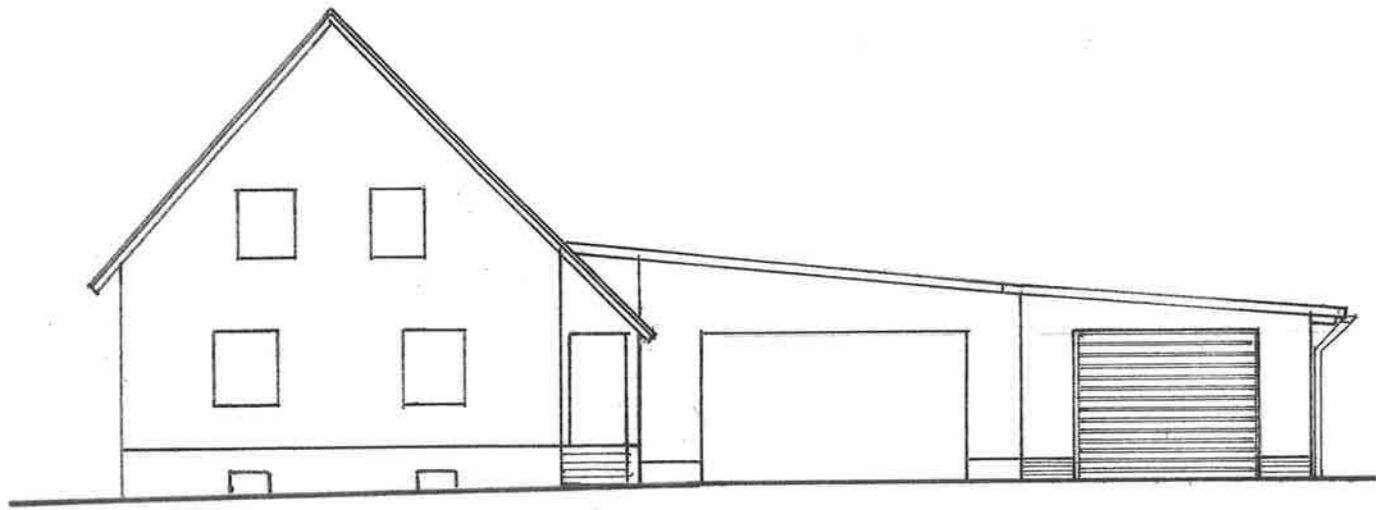


BESTEHENDES WOHNHAUS

BESTEHENDE
KFZ-WERKSTADT

GEPLANTER
ANBAU

SEITENANSICHT - VON SÜDWESTEN

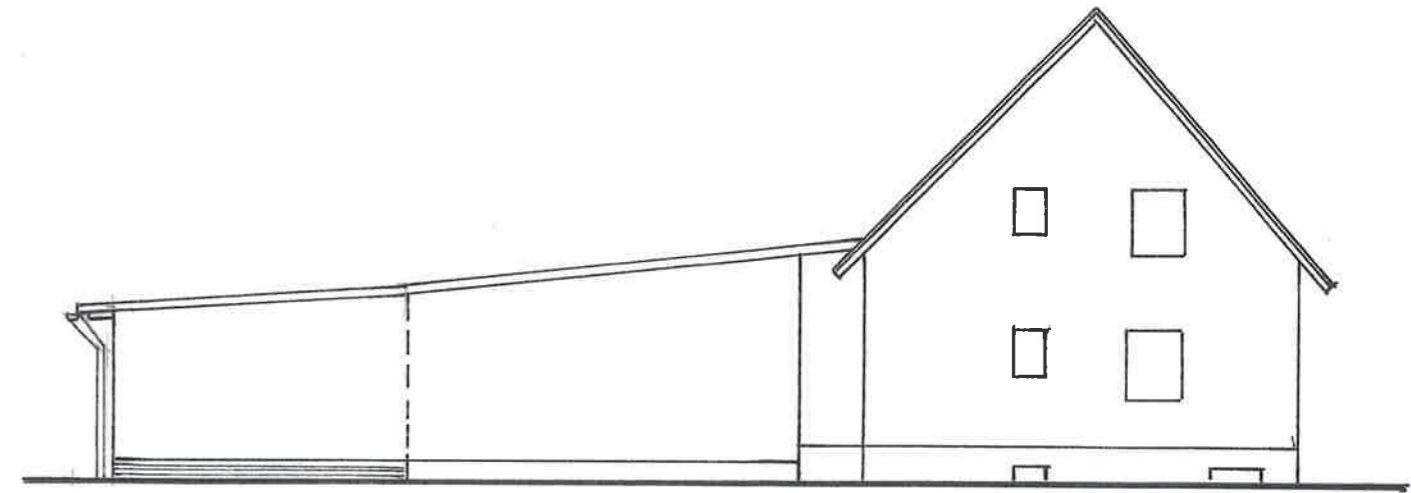

GEPLANTER
ANBAU

BESTEHENDE
KFZ-WERKSTADT

BESTEHENDES WOHNHAUS

RÜCKANSICHT - V. NORDWESTEN

