


▼ First + 8,75

▼ OKFFB + 5,05

▼ OKFFB + 2,35

▼ OKFFB + 0,00
▼ OKFFB Garage - 0,40

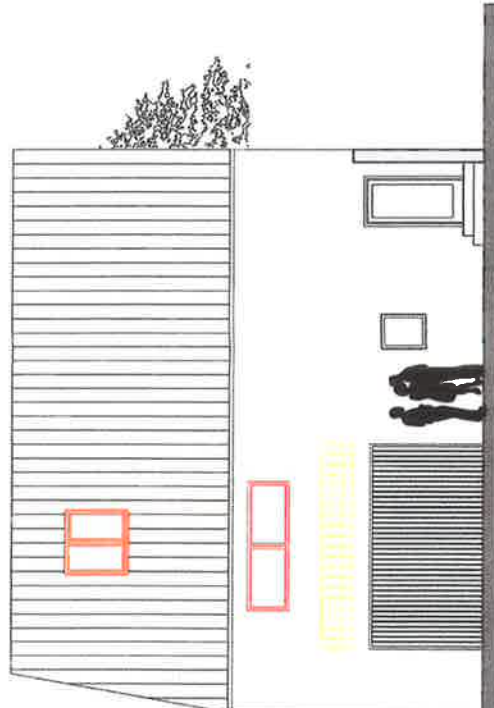


Ansicht West

▼ First + 8,75

▼ OKFFB + 5,05

▼ OKFFB + 2,35

▼ OKFFB + 0,00
▼ OKFFB Garage - 0,40

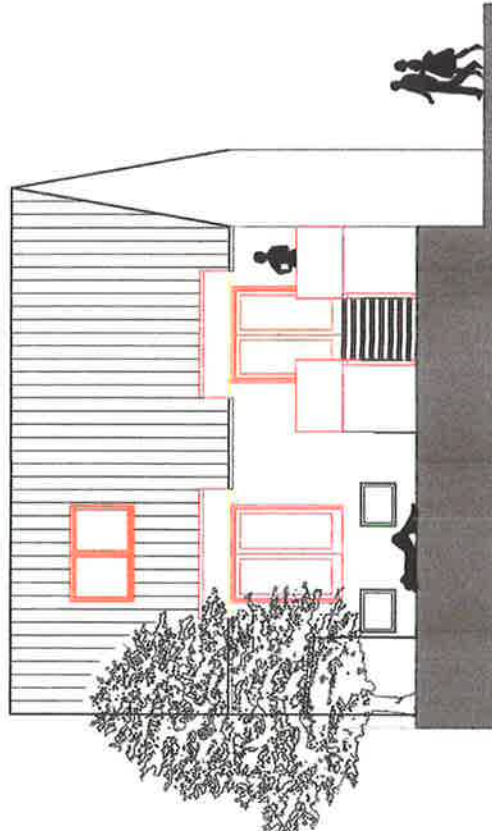

Ansicht Ost



Abtiss
Bestand
Neu

DIMENSIONIERUNG DER TRAGKONSTRUKTION GEMÄSS STATIK

Bauvorhaben
Schanzstraße 8 / Flursblock 3/7
67705 Trippstadt

Maßstab
M = 1:100


Bauherrn

Plannung

Ansichten

Ansicht West / Ansicht Ost

Sonstiges

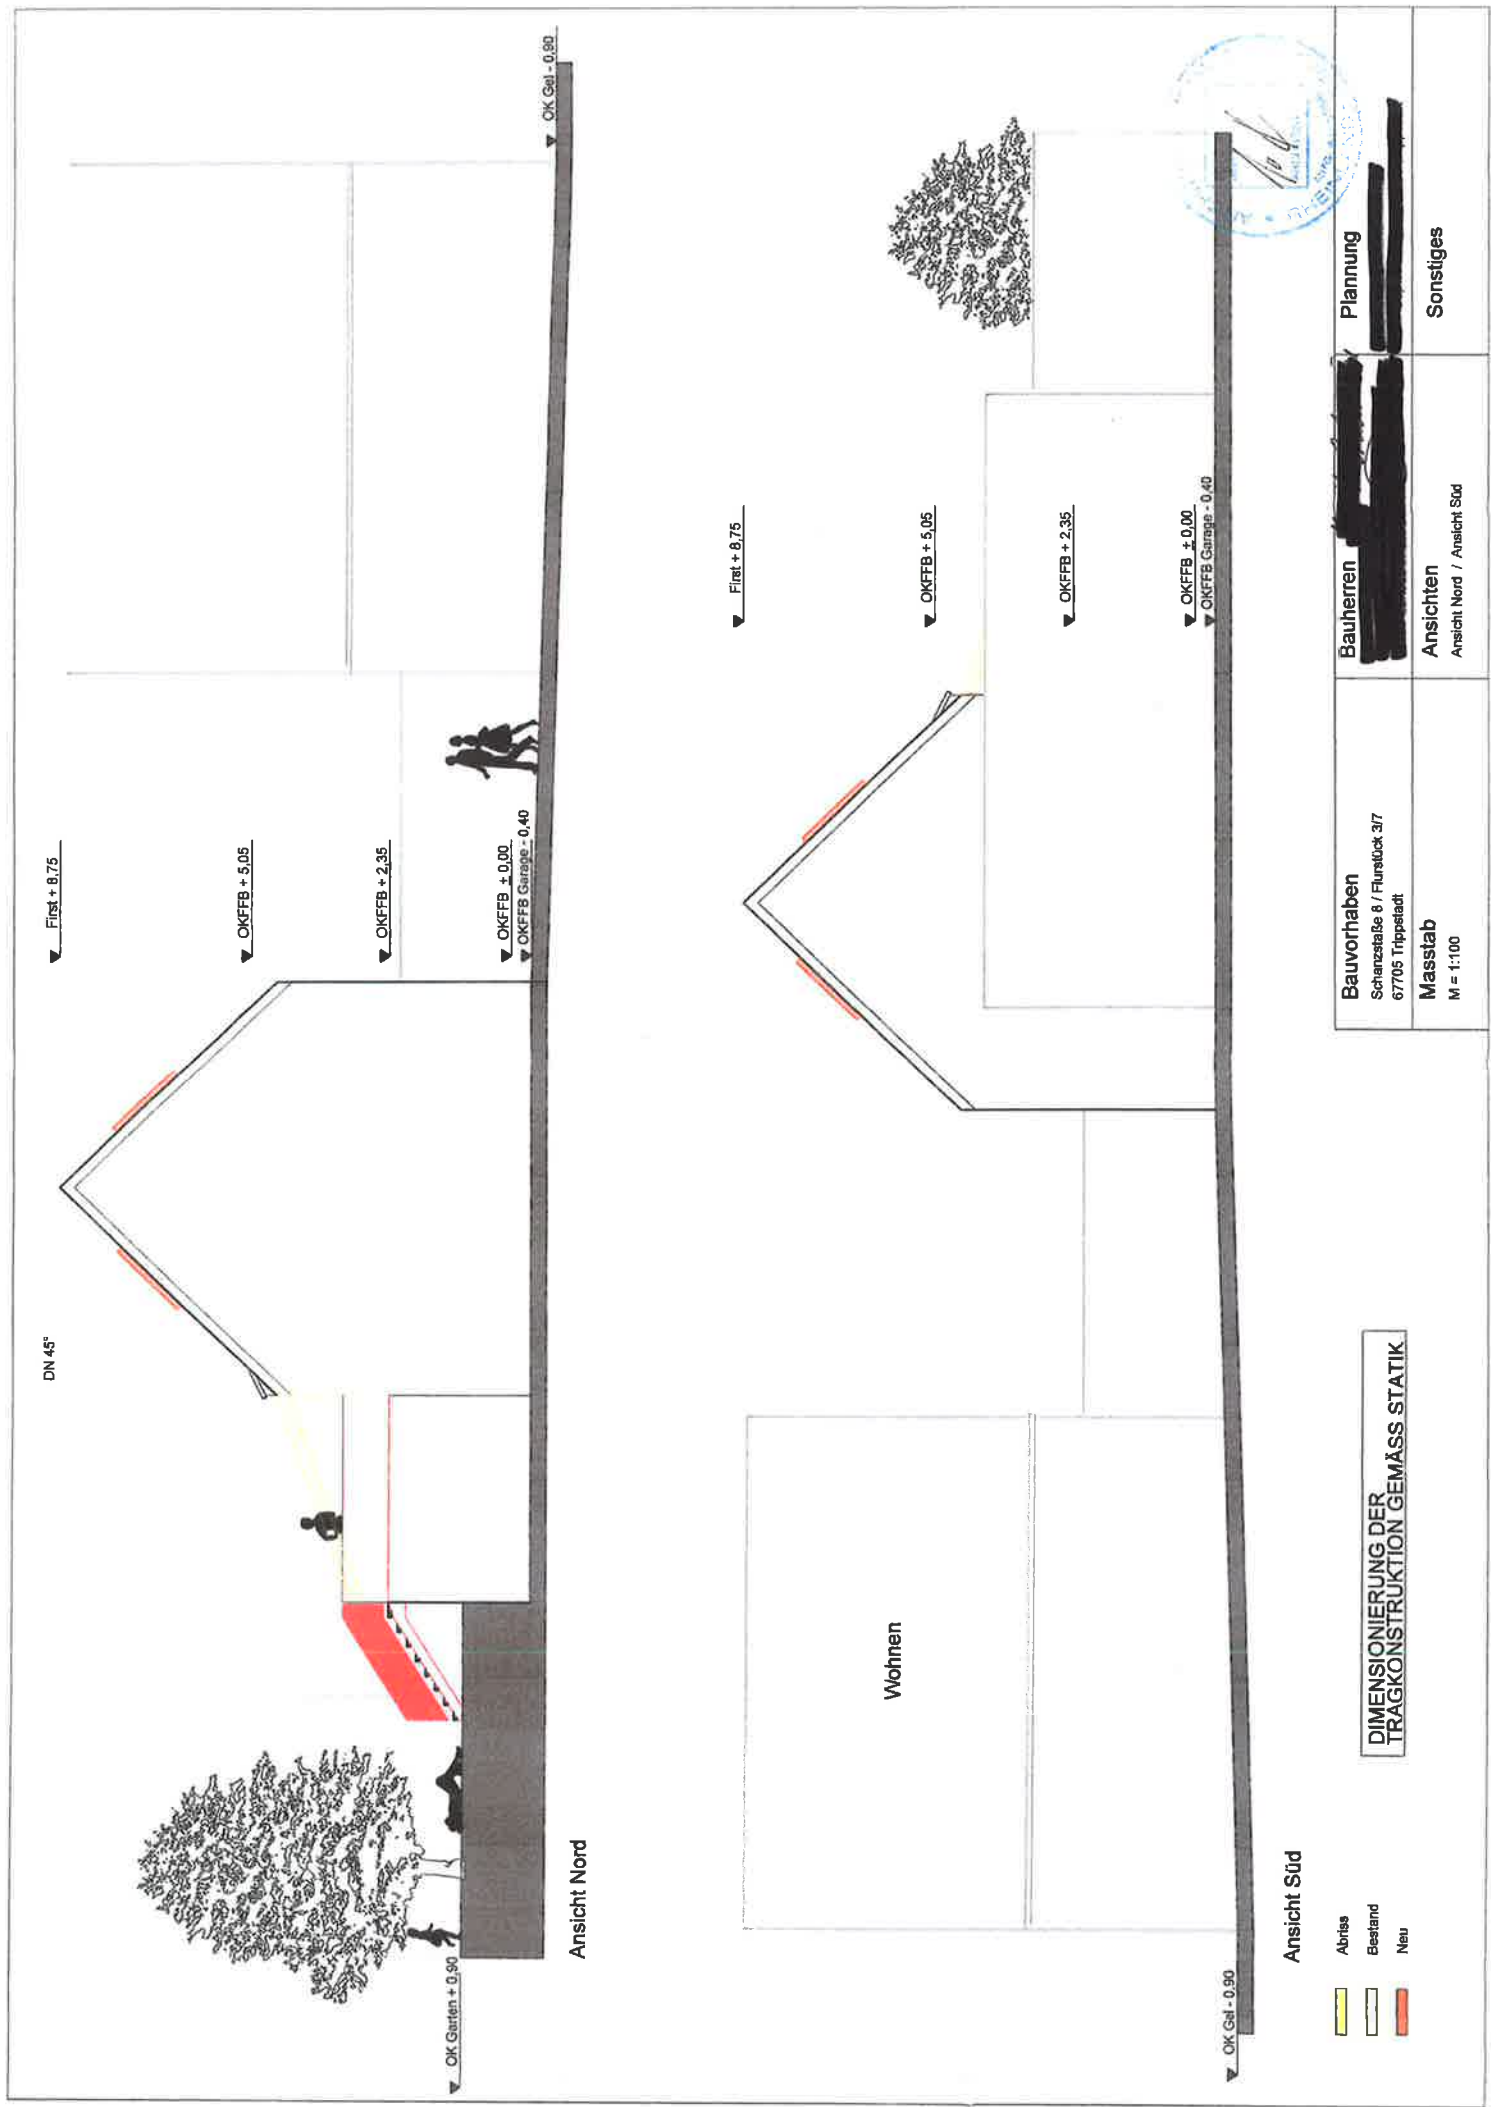

DIMENSIONIERUNG DER TRAGKONSTRUKTION GEMÄSS STATIK		Bauvorhaben	Bauherrn	Planung
Schanzstraße 8 / Flurstück 3/7 67705 Trarbach				
Masstab M = 1:100		Ansichten	Sonstiges	
		Ansicht Nord / Ansicht Süd		