


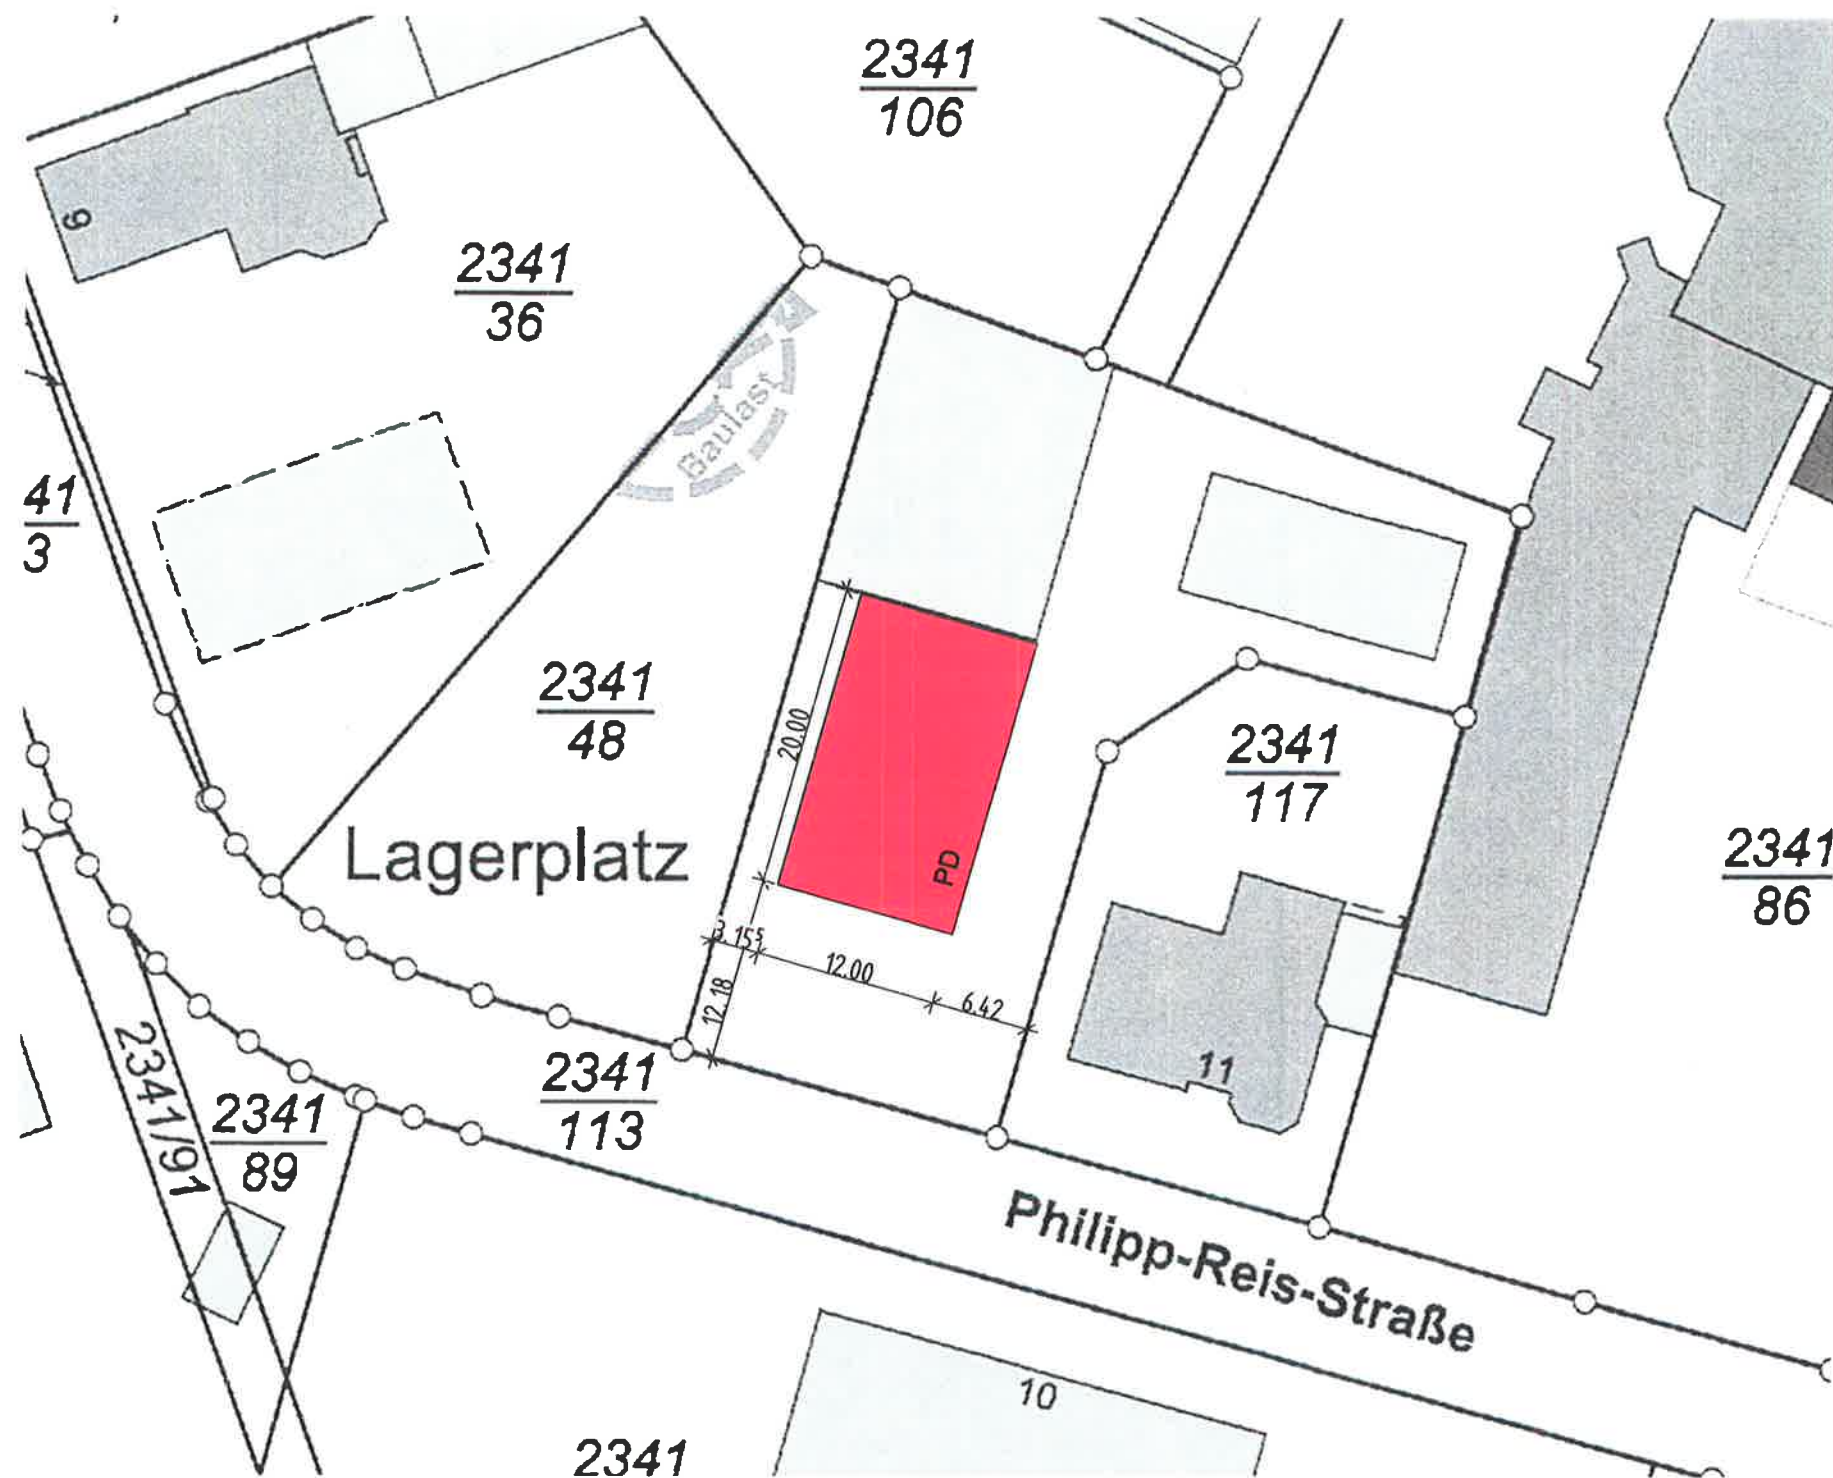

BAUVORHABEN

NEUBAU EINER LKW-UNTERSTELL-
HALLE IN 66849 LANDSTUHL
PHILIPP-REIS-STRASSE 11A

FLURSTÜCK-NR. 2341/116

PLANINHALT

LAGEPLAN

M. 1:500

BAUVORHABEN

NEUBAU EINER LKW-UNTERSTELL-
HALLE IN 66849 LANDSTUHL
PHILIPP-REIS-STRASSE 11A

FLURSTÜCK-NR. 2341/116


PLANINHALT

SÜDANSICHT	M. 1:100
OSTANSICHT	M. 1:100

Grundstücksgrenze



SÜDANSICHT

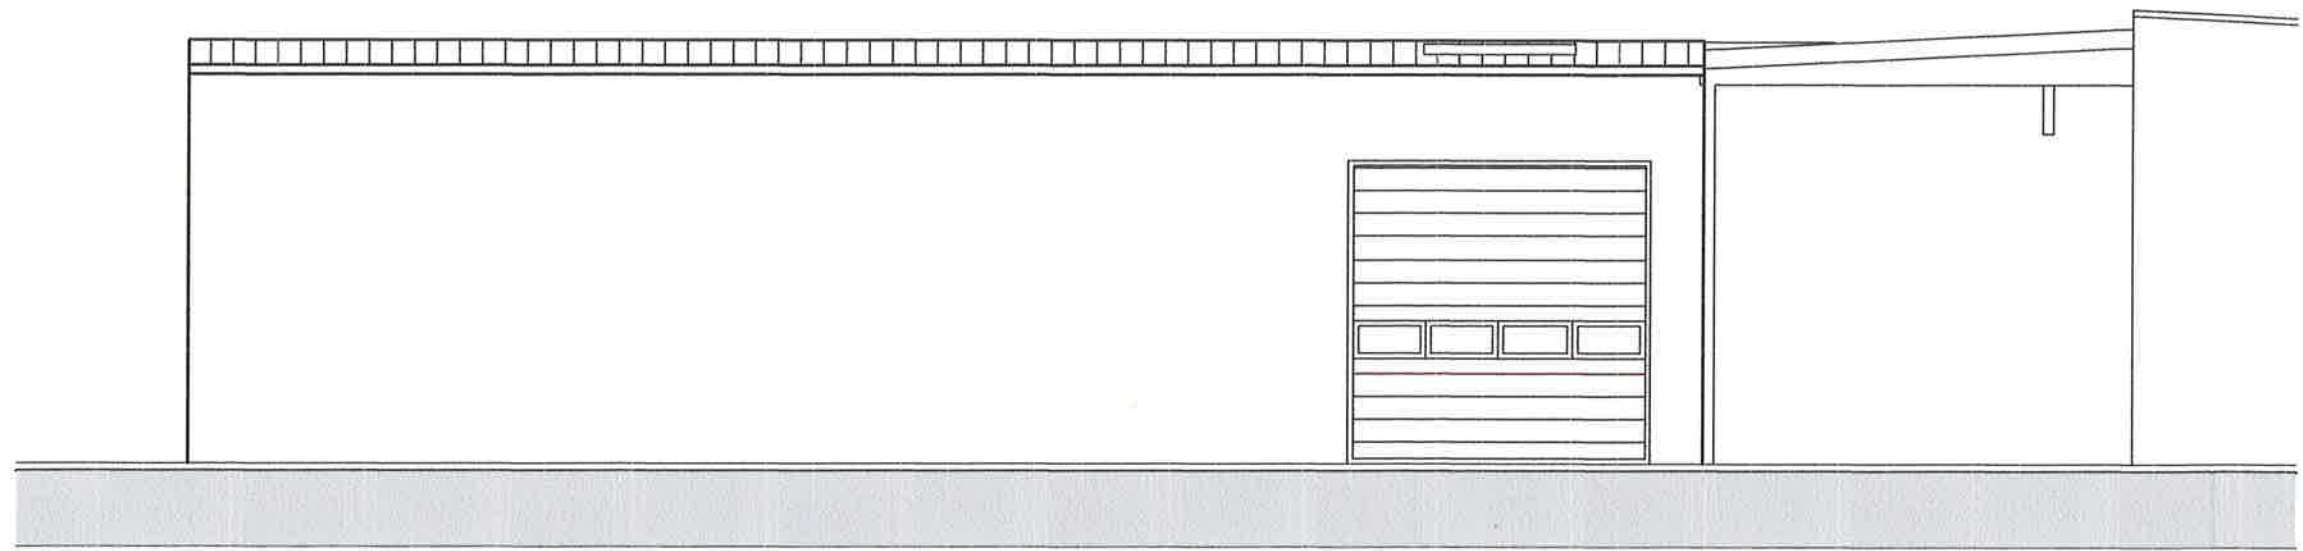

OSTANSICHT


BAUVORHABEN

NEUBAU EINER LKW-UNTERSTELL-
HALLE IN 66849 LANDSTUHL
PHILIPP-REIS-STRASSE 11A

FLURSTÜCK-NR. 2341/116

PLANINHALT

WESTANSICHT M. 1:100

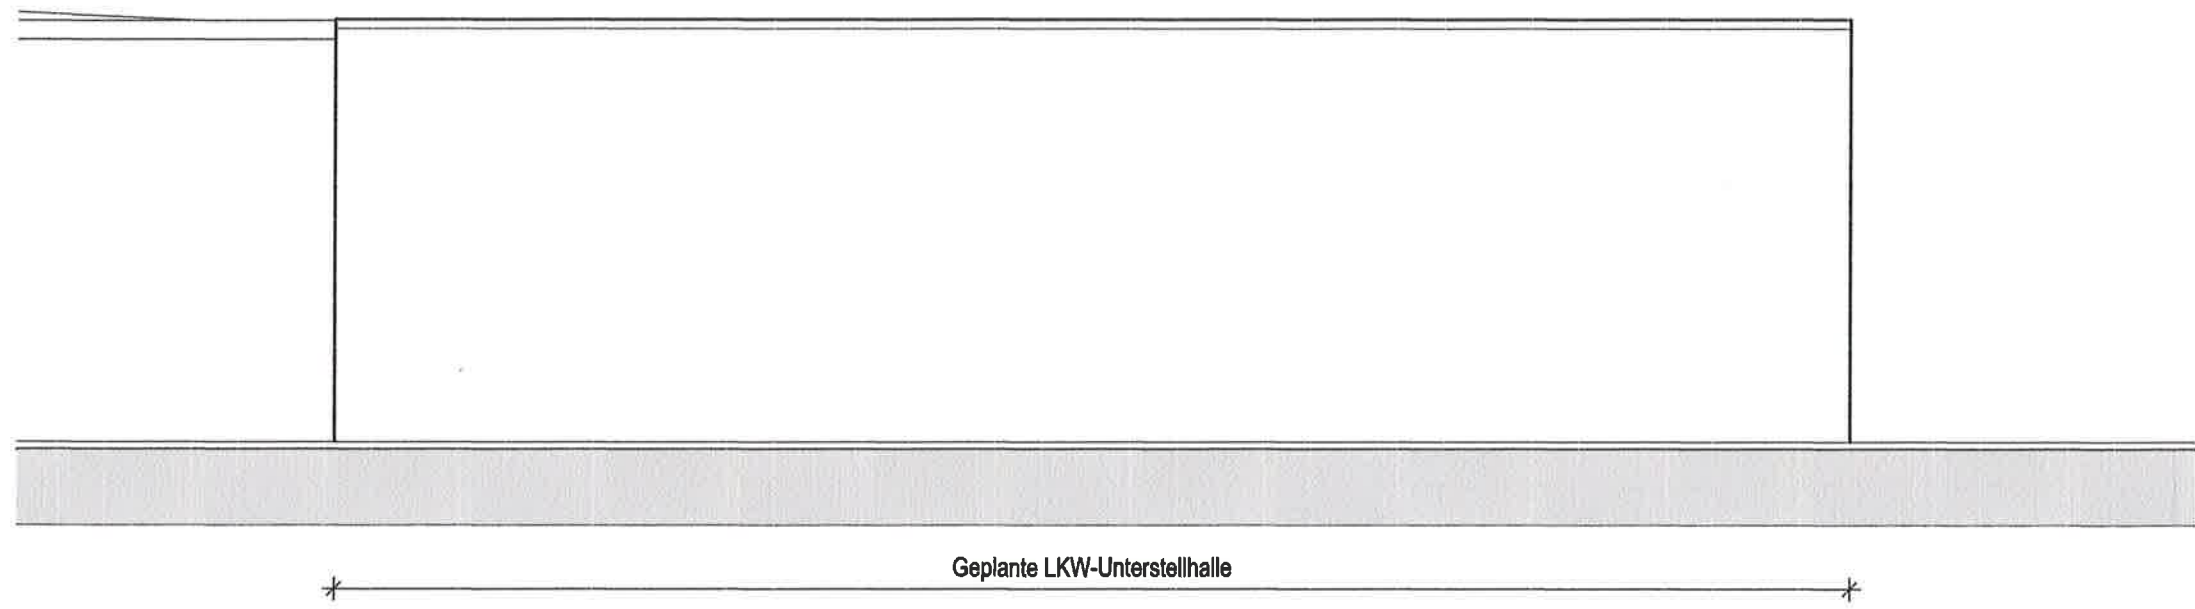

WESTANSICHT