




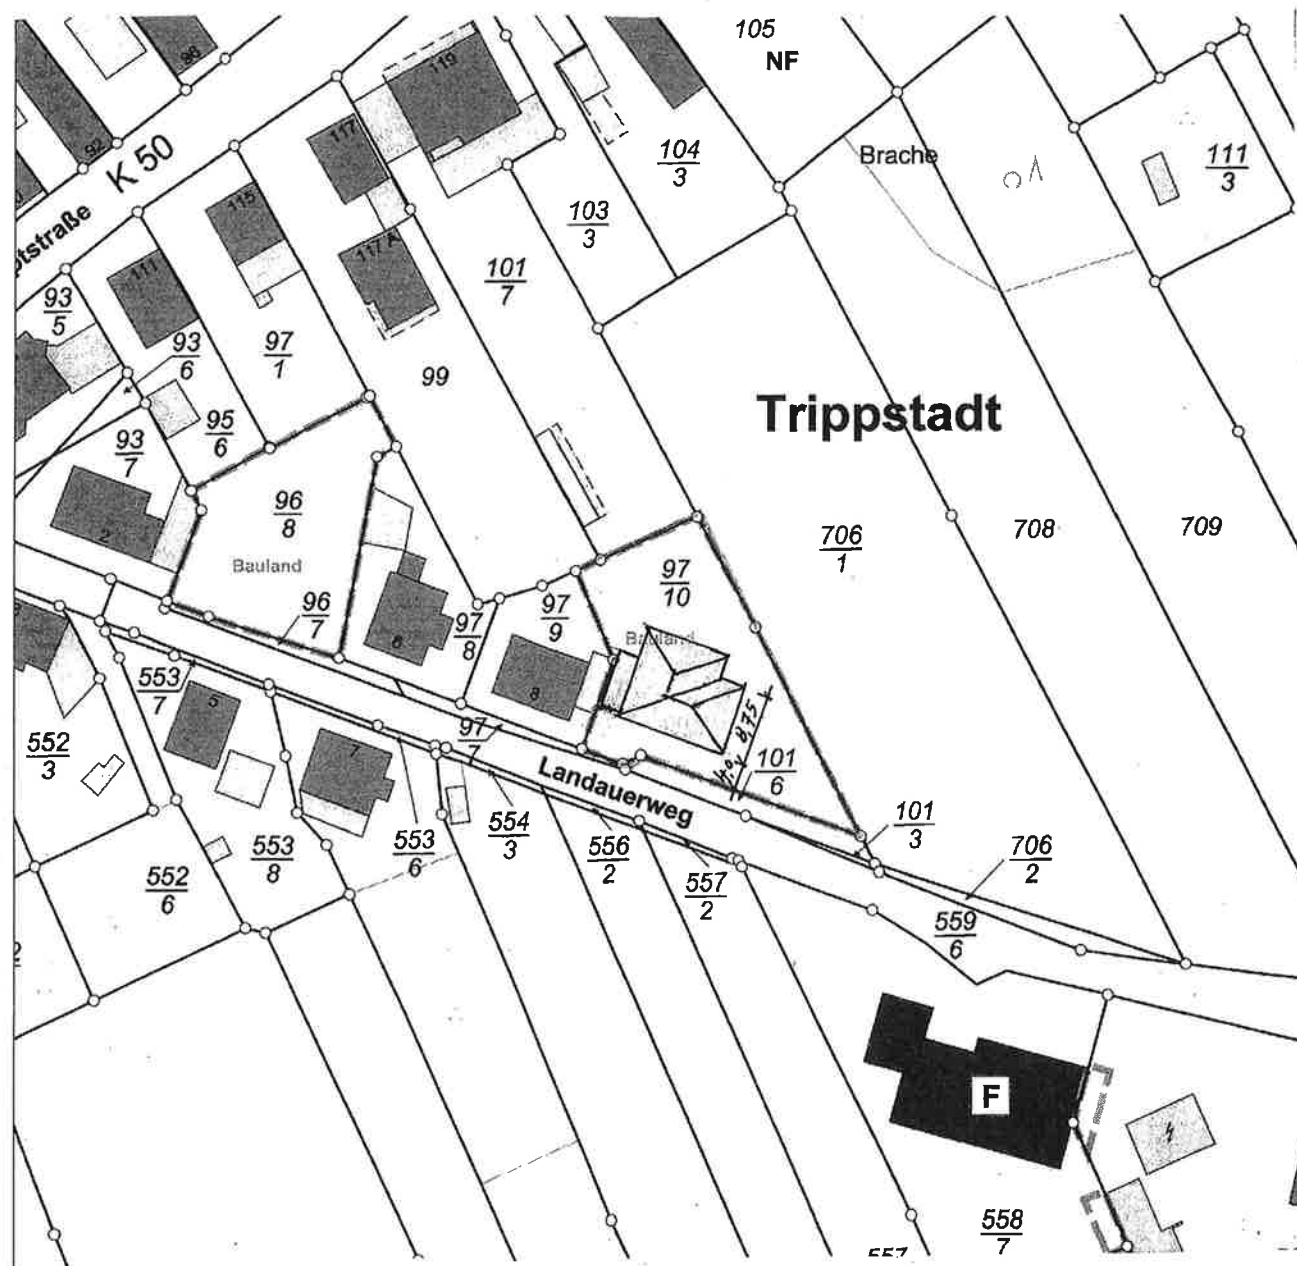

ANSICHTEN M = 1:100
RÜCKSEITE

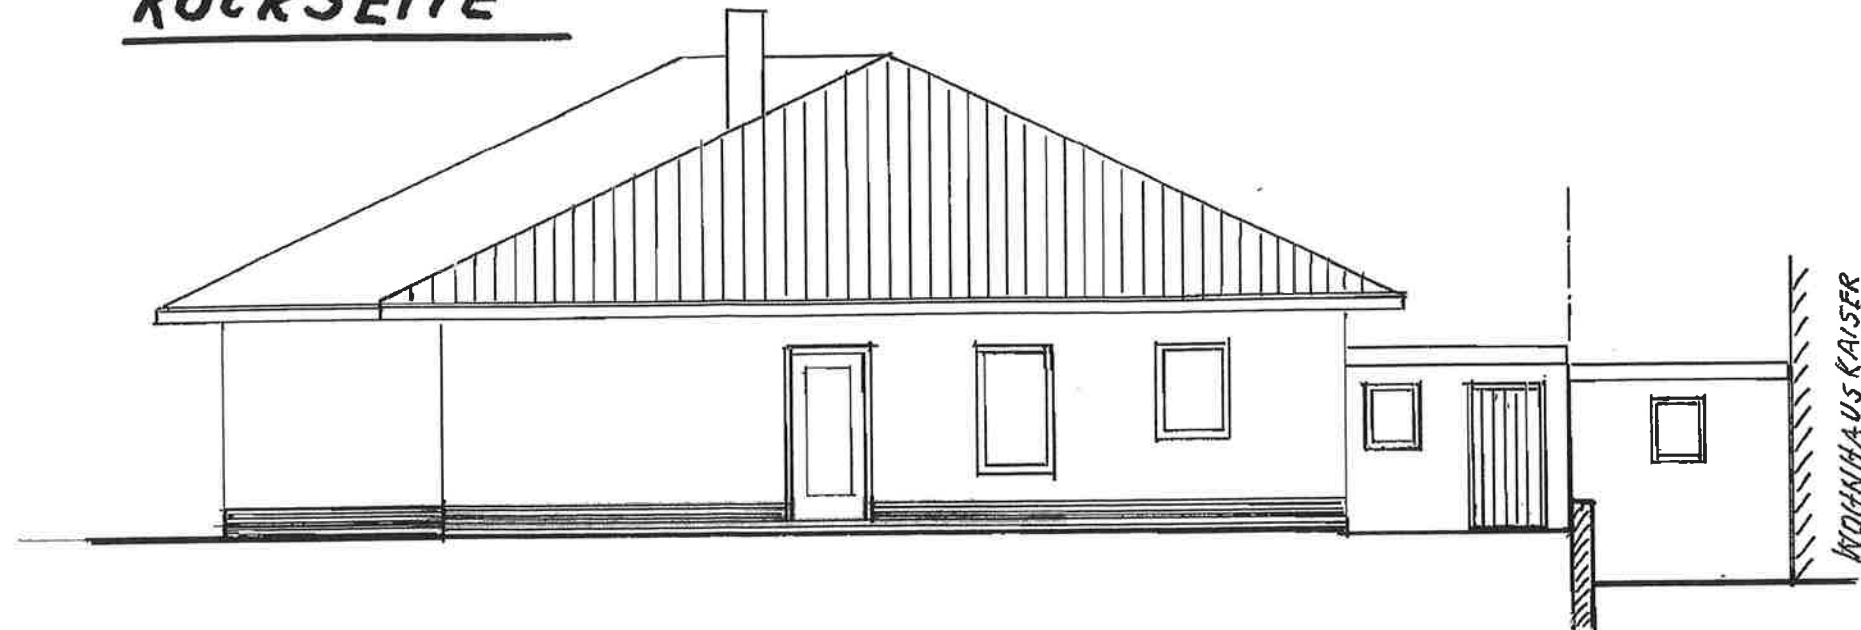


VON OSTEN

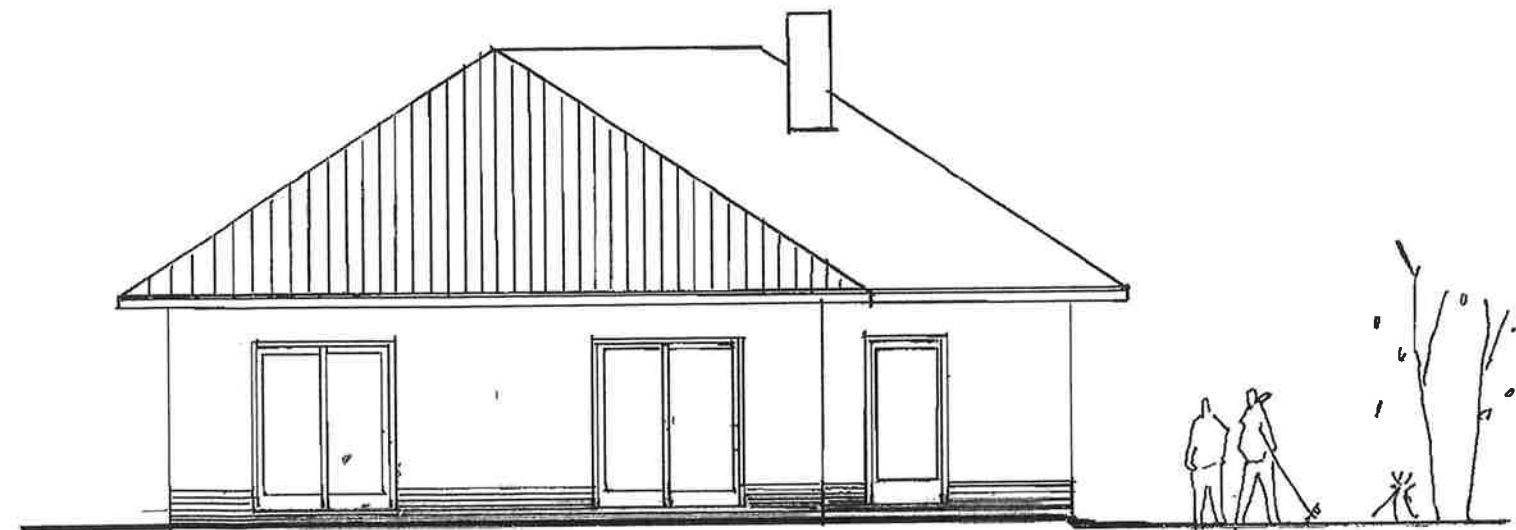

STRASSENSEITE

ANSICHTEN M = 1:100

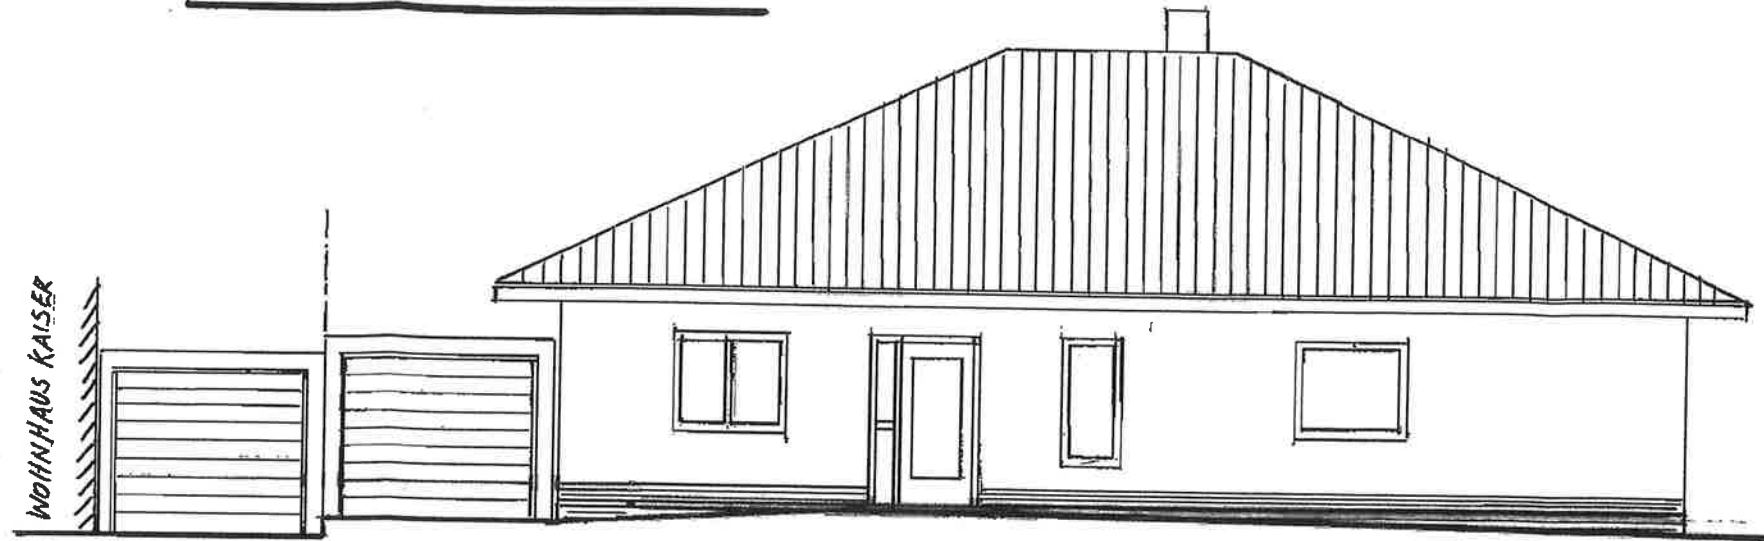

VON WESTEN

