


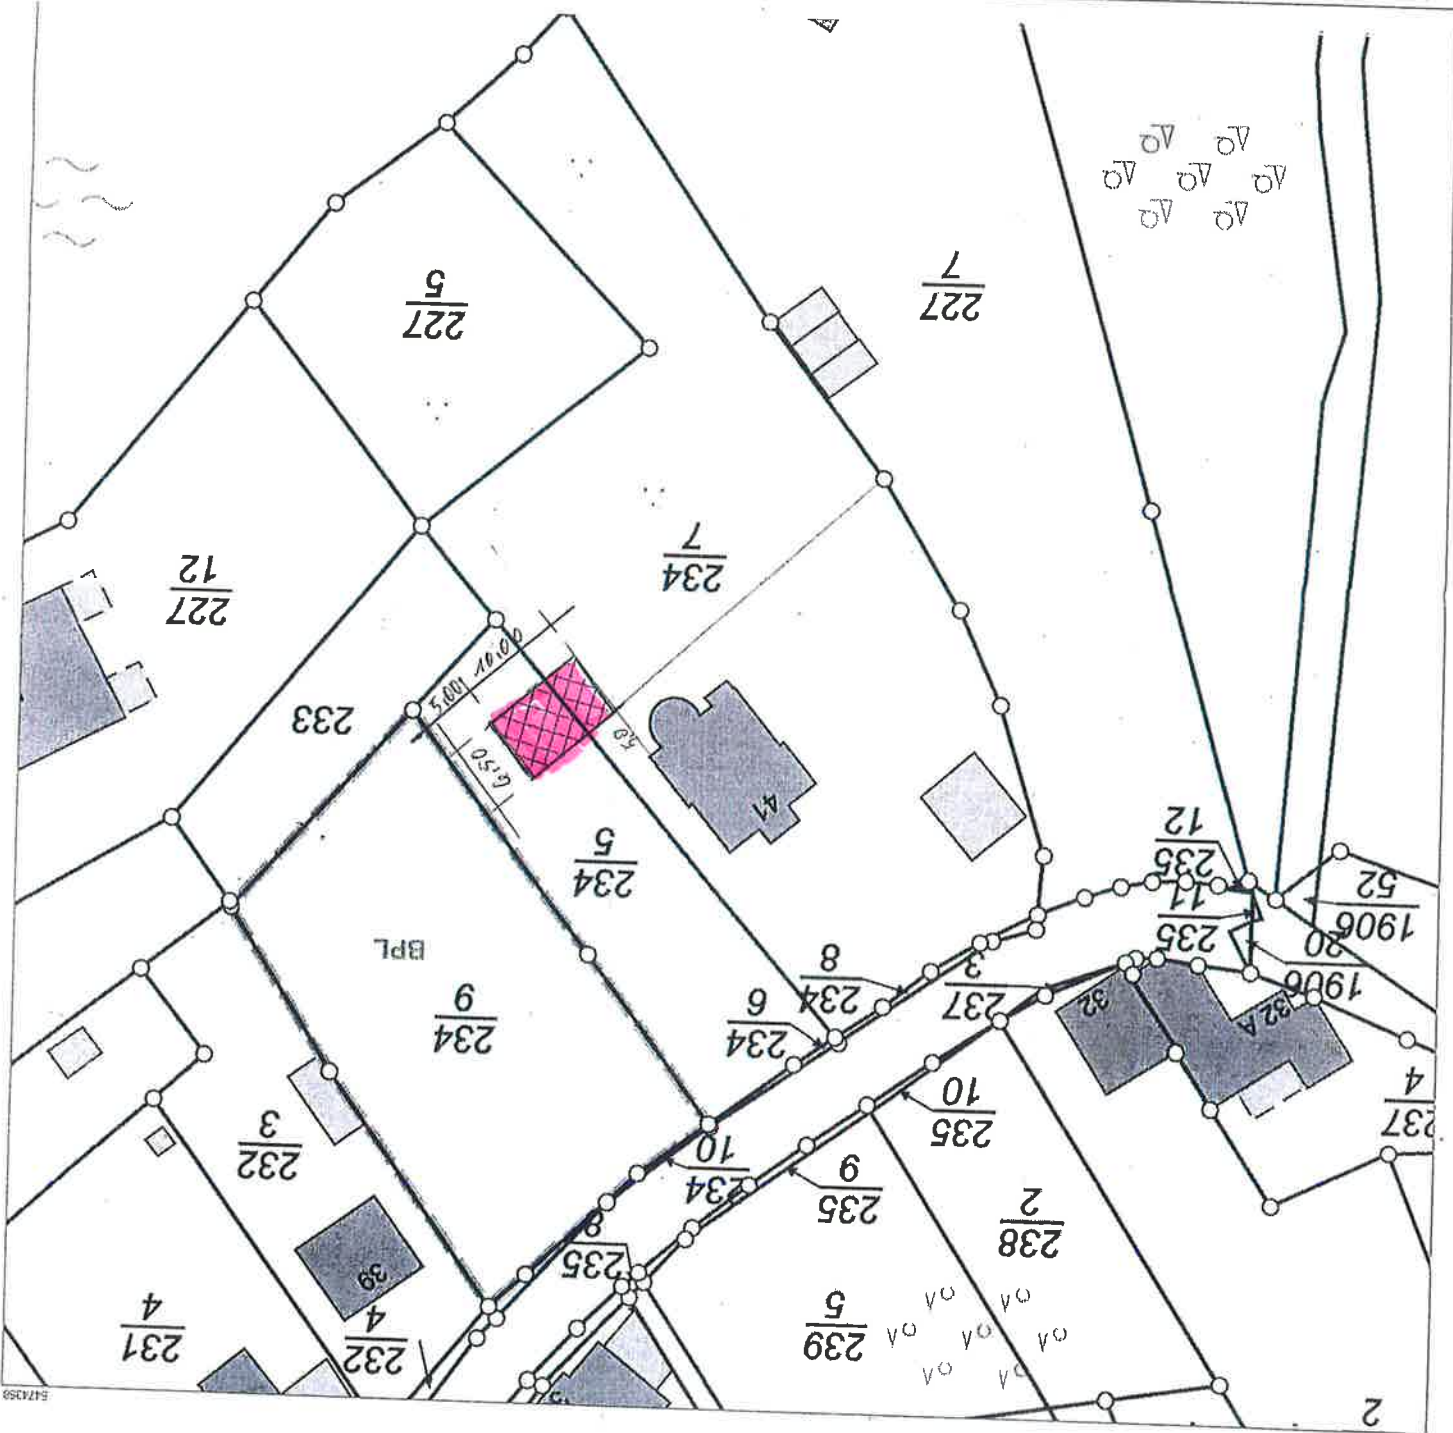

Bauvorhaben:

Errichtung eines Schwimmbeckens
mit Überdachung

Lageplan M. = 1:500

Datum
März 2021

Blatt
2

Bauvorhaben:

Errichtung eines Schwimmbeckens
mit Überdachung
Hörnchenstraße 41

Grundriss


M. 1:100

Datum


März 2021

Blatt


2

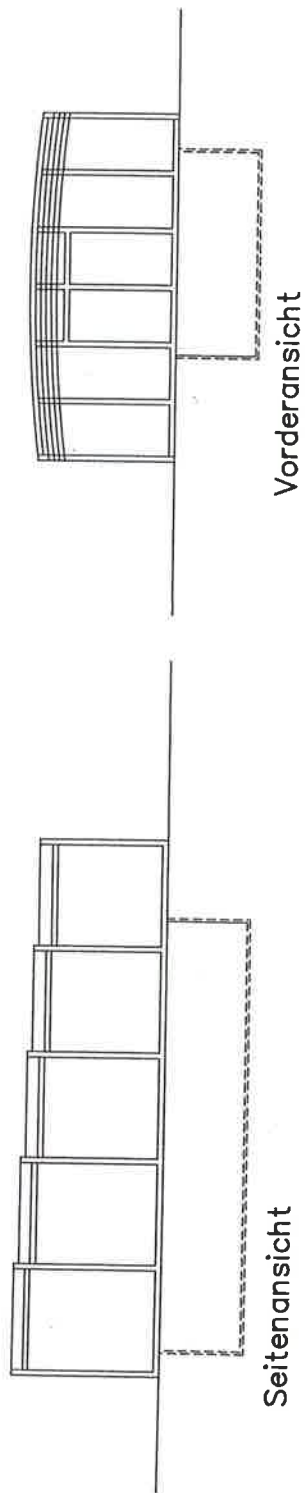

Vorderansicht

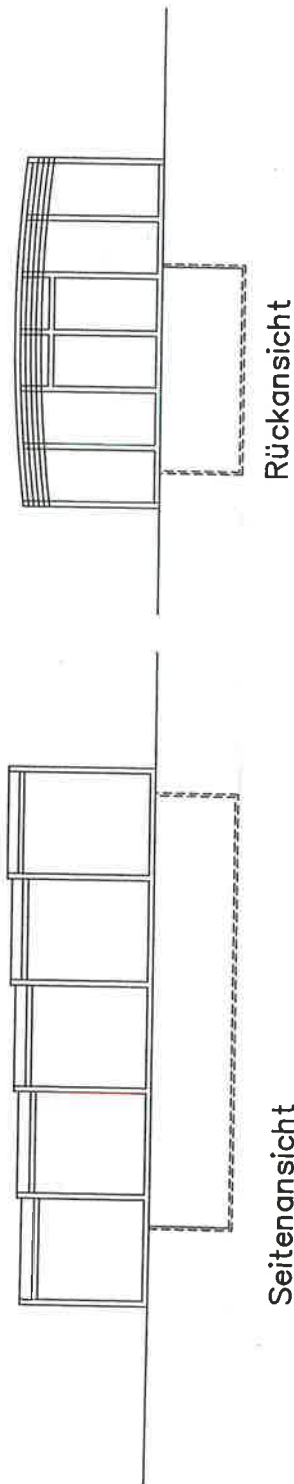

Seitenansicht

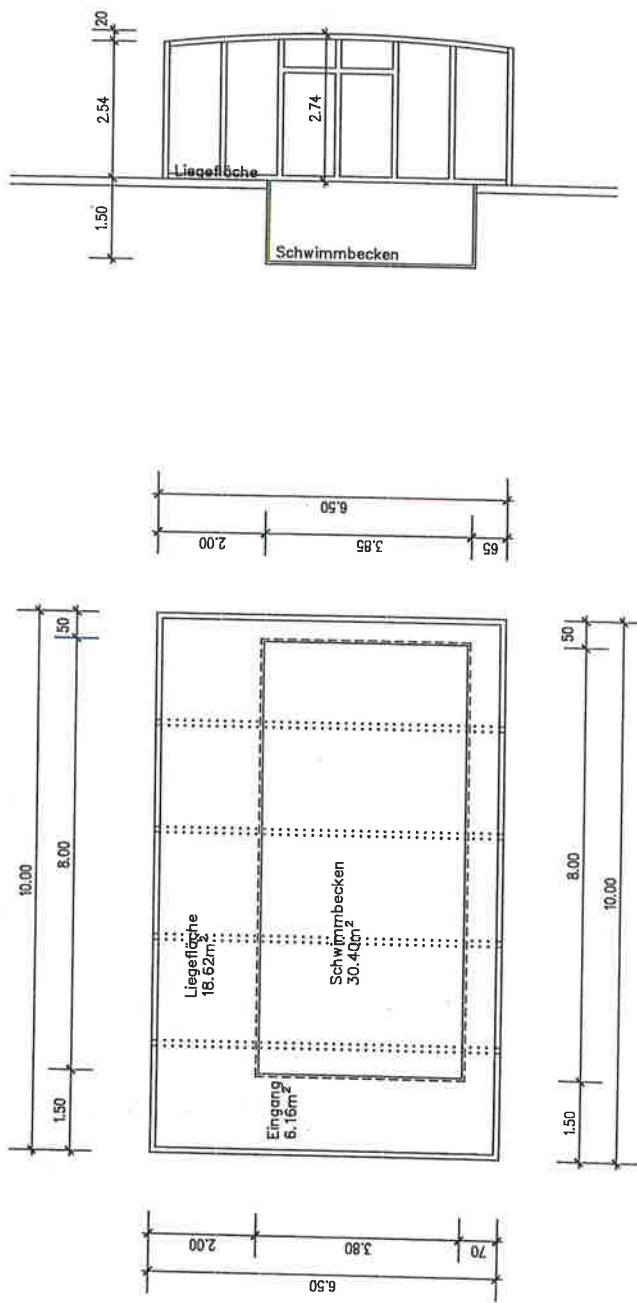

UEBERDACHUNGSMUSTER

