

Auszug aus den Geobasisinformationen

Liegenschaftskarte



Rheinland-Pfalz


VERMESSUNGS- UND
KATASTERAMT WESTPFALZ

Hergestellt am 26.03.2021

Flurstück: 2
Flur: 0
Gemarkung: Kindsbach

Gemeinde: Kindsbach
Landkreis: Kaiserslautern

Bahnhofstraße 24
66953 Pirmasens

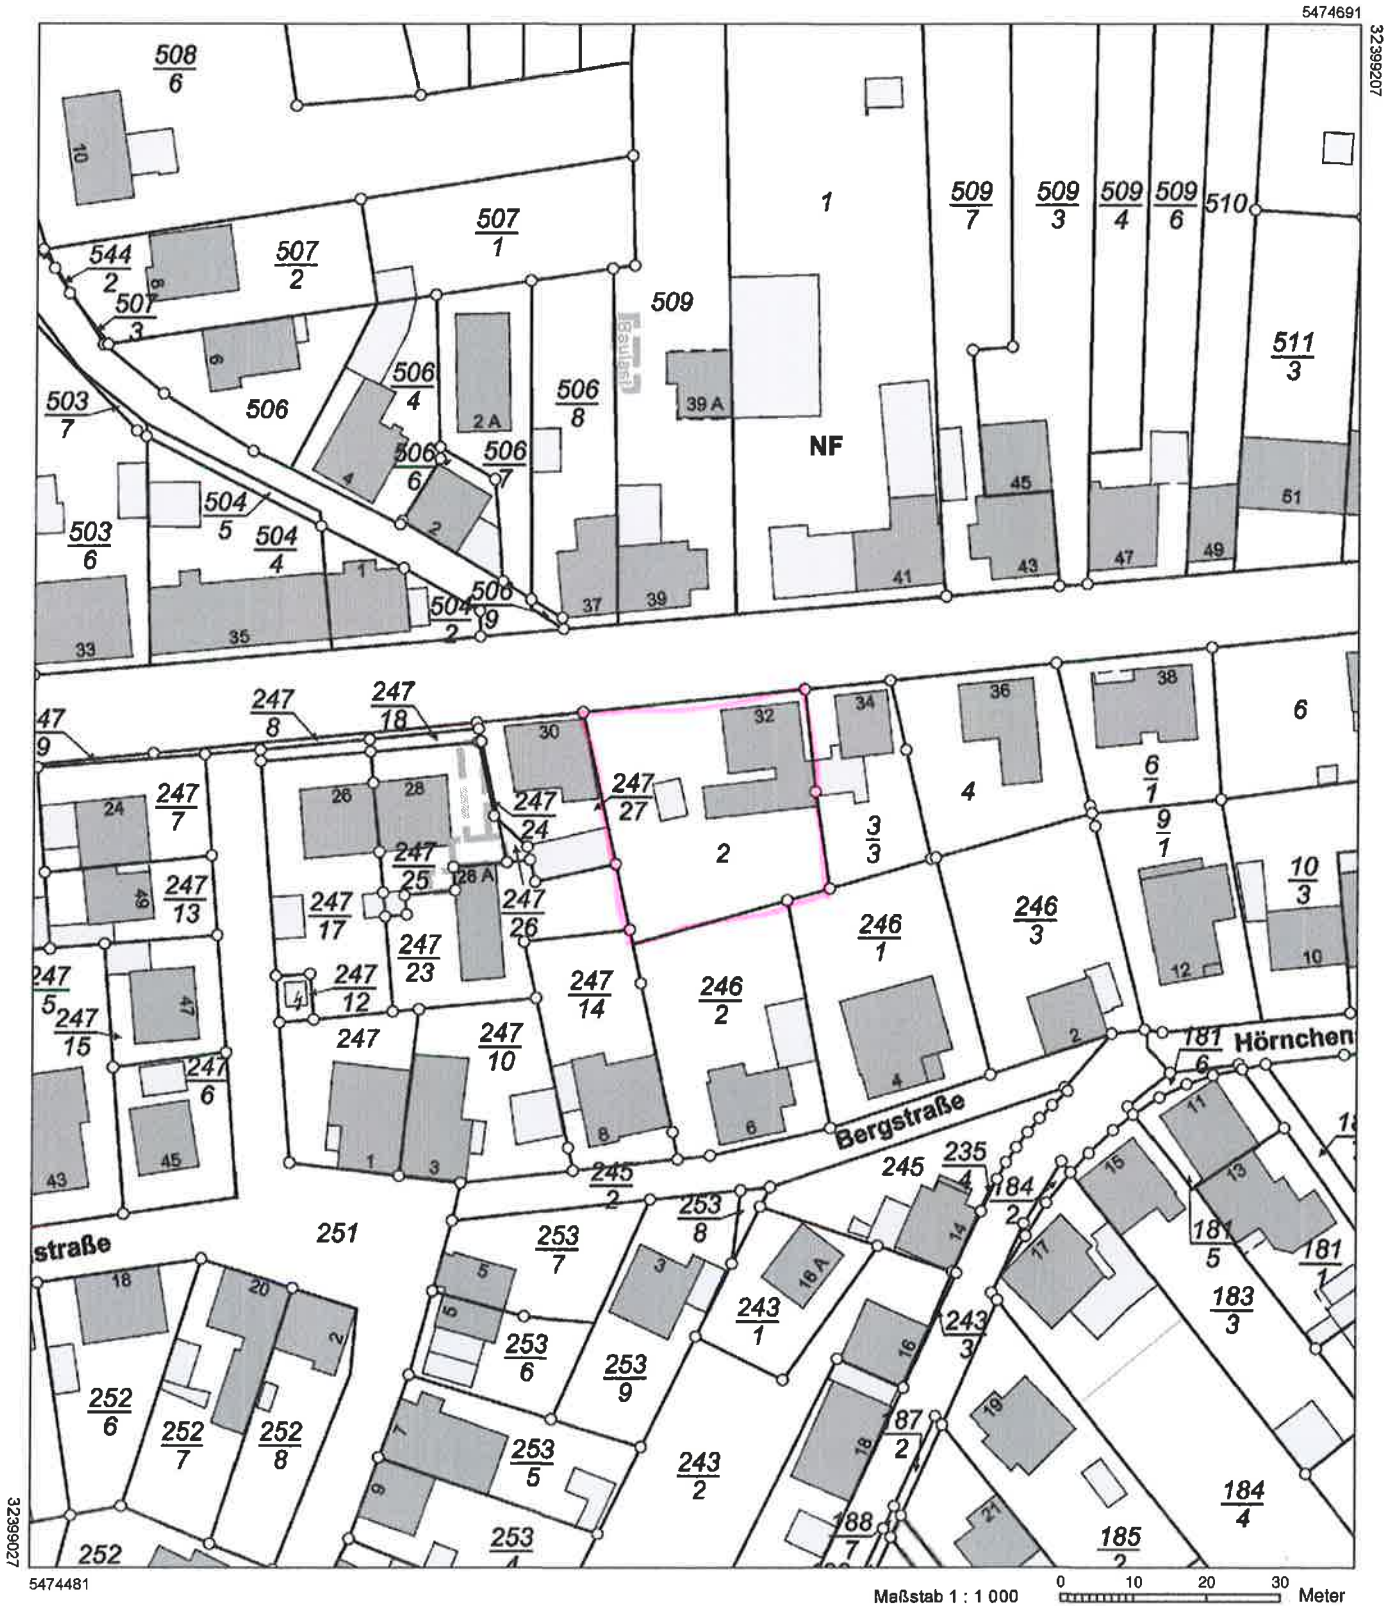

5474481

Maßstab 1 : 1 000 0 10 20 30 Meter

Vervielfältigungen für eigene Zwecke sind zugelassen. Eine unmittelbare oder mittelbare Vermarktung, Umwandlung oder Veröffentlichung der Geobasisinformationen bedarf der Zustimmung der zuständigen Vermessungs- und Katasterbehörde (§12 Landesgesetz über das amtliche Vermessungswesen).
Hergestellt durch Öffentlich best. Vermessungsingenieurin Dipl.-Ing. (FH) Valerija Hehn
Befugnis eingeräumt am 01.03.2017 durch Landesamt für Vermessung und Geobasisinformation Rheinland-Pfalz

