
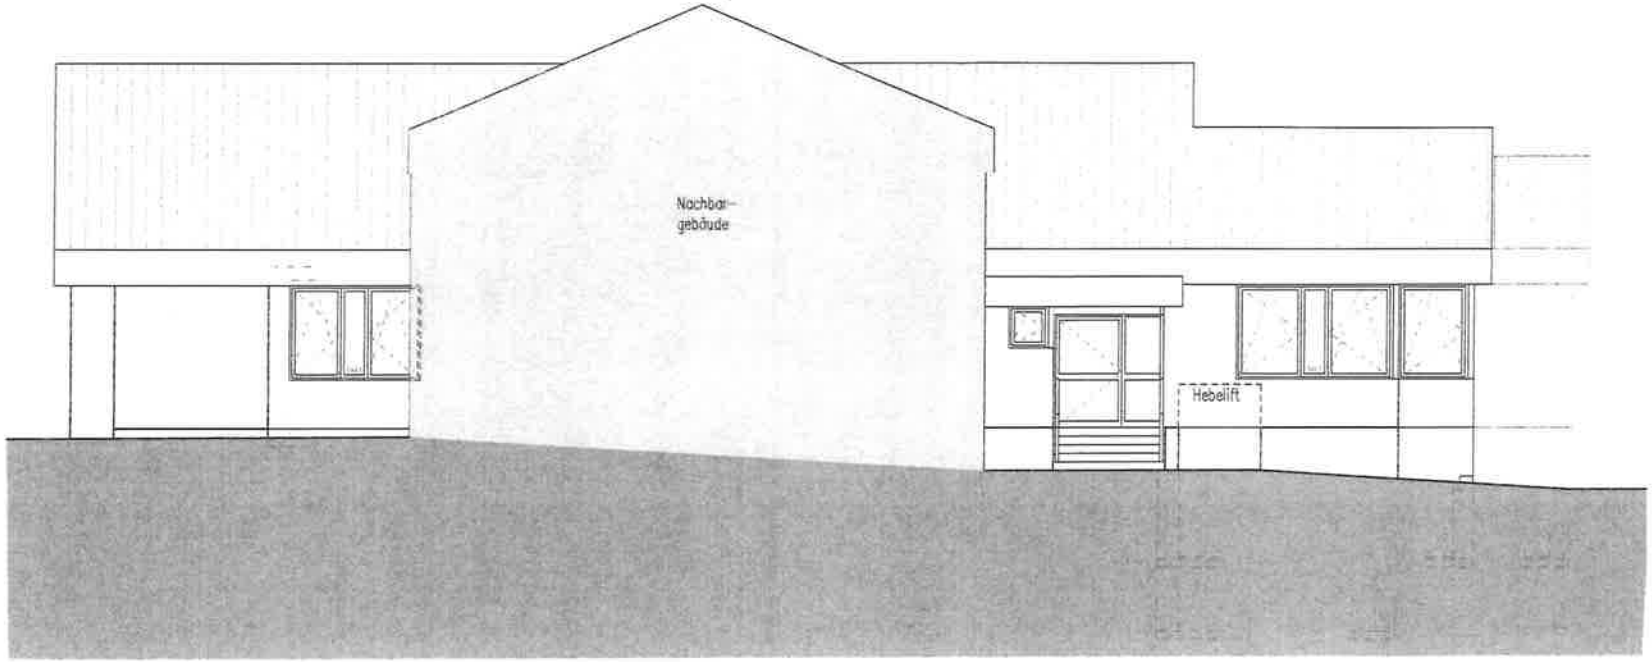


ANSICHT NORDOSTEN

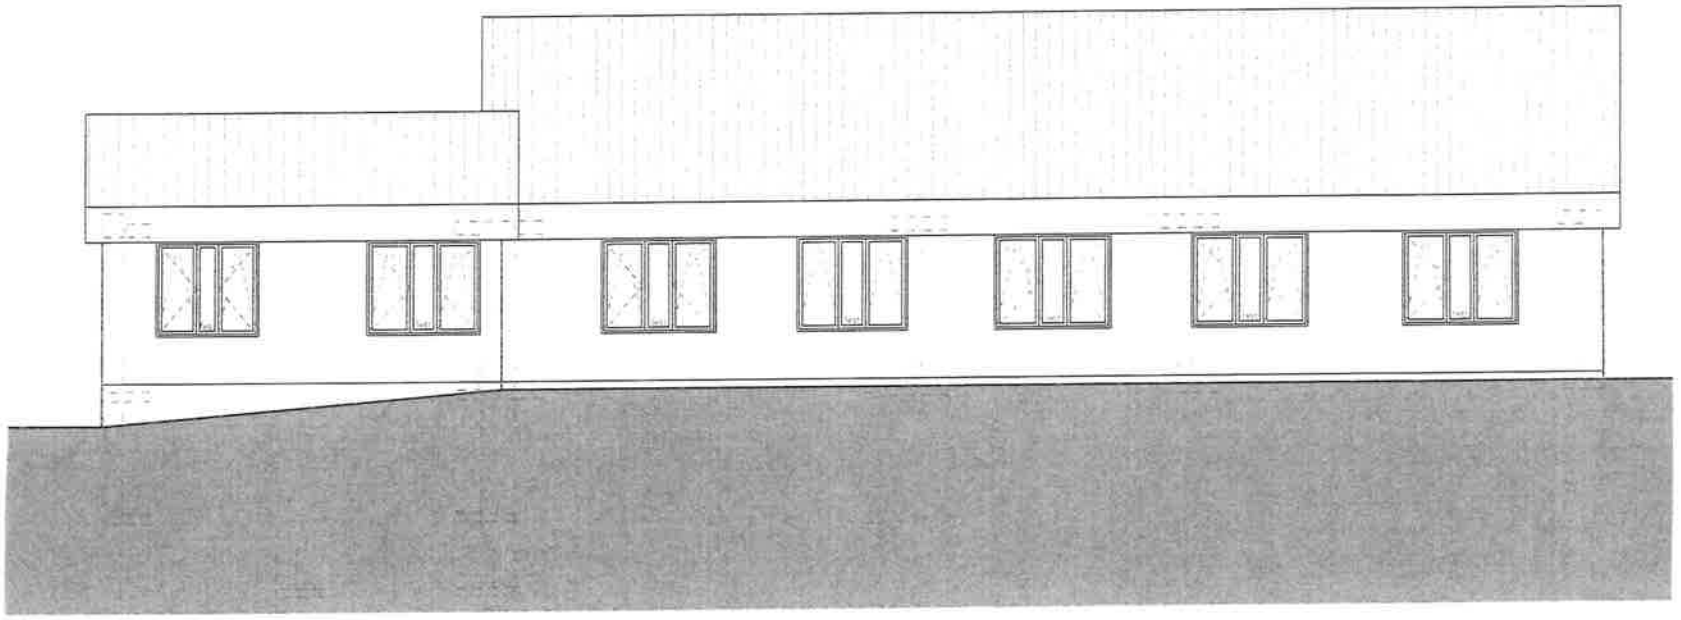

ANSICHT SÜDWESTEN