


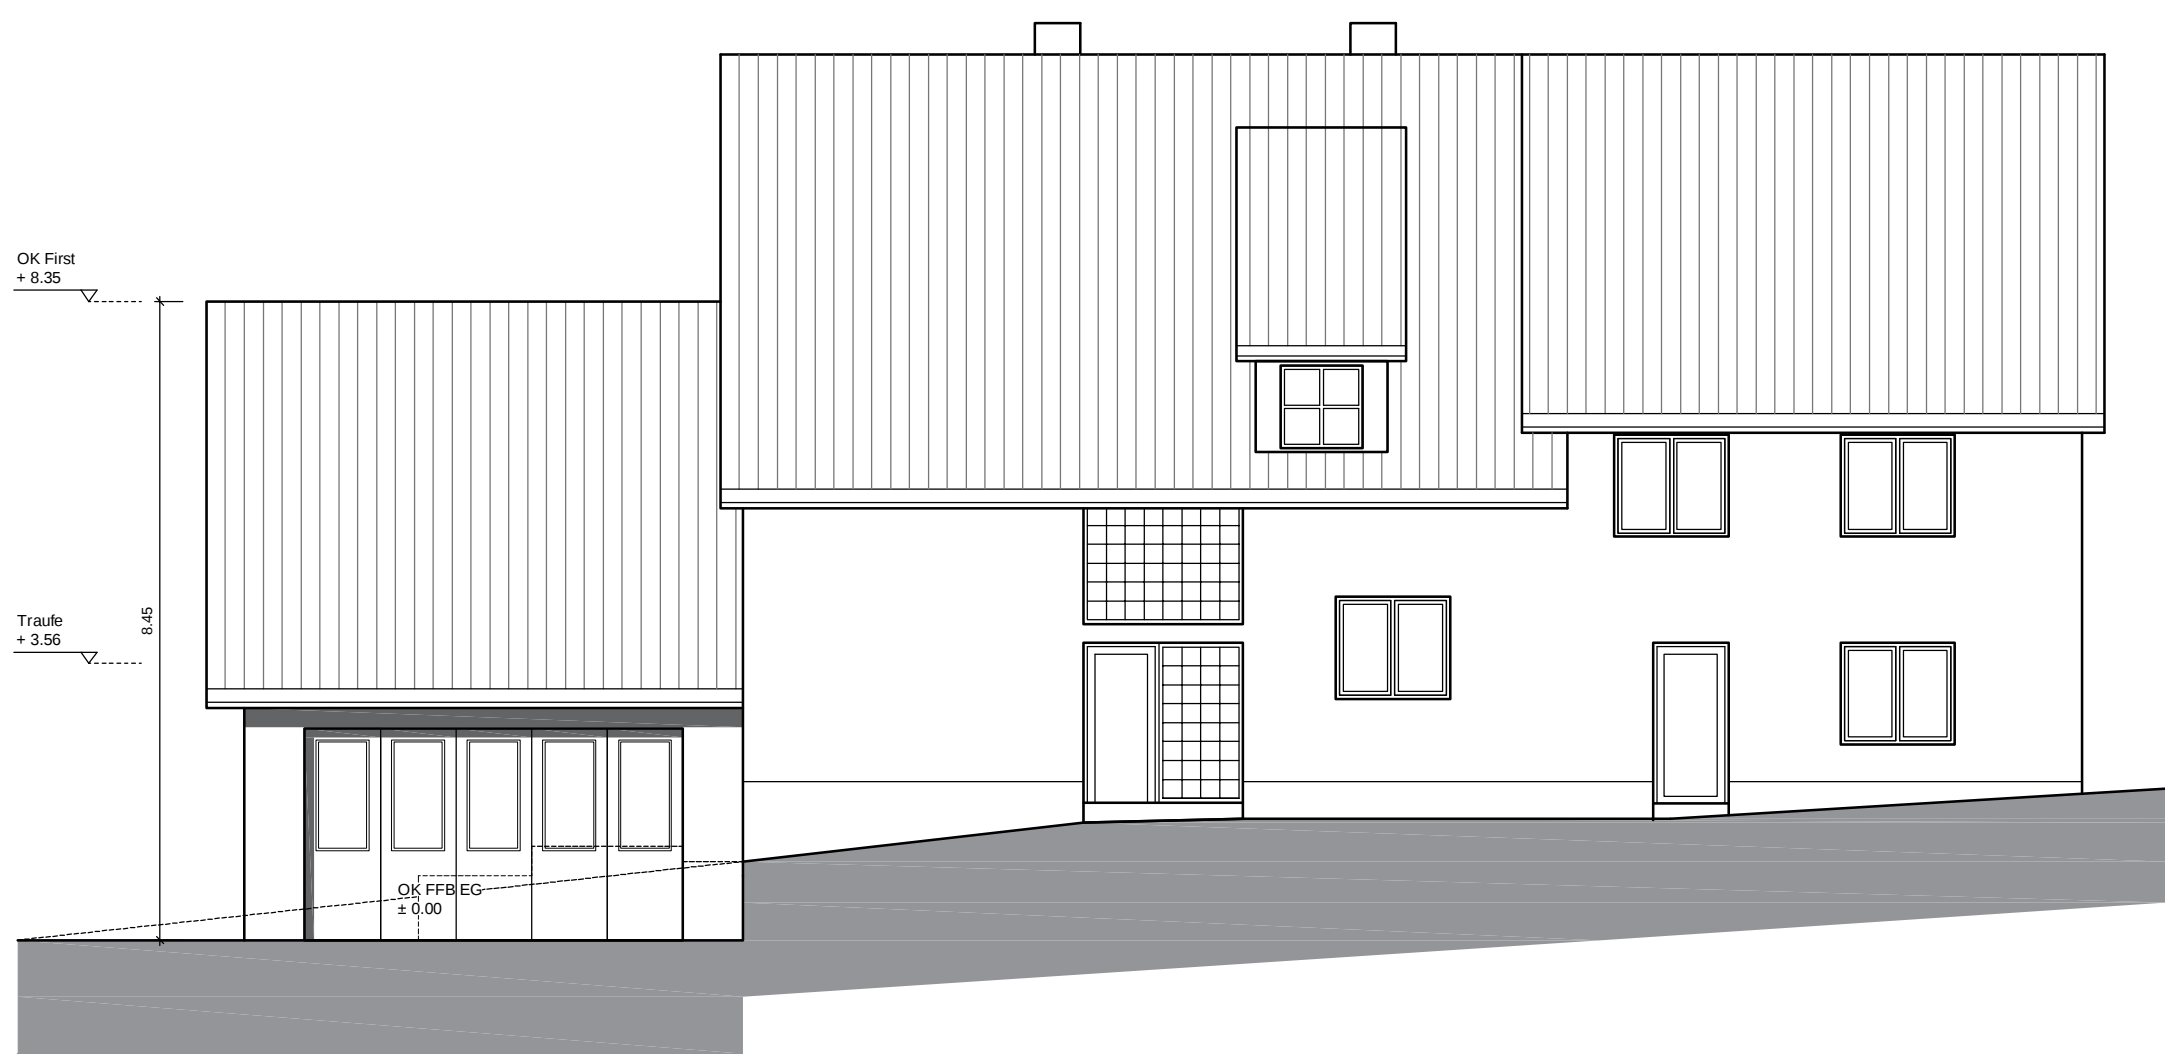

Ansicht Nordosten Bestand M 1: 100



Ansicht Nordosten Neu M 1: 100




Ansicht Nordwesten Bestand M 1: 100




Ansicht Nordwesten Neu M 1: 100



Ansicht Südosten Bestand M 1: 100

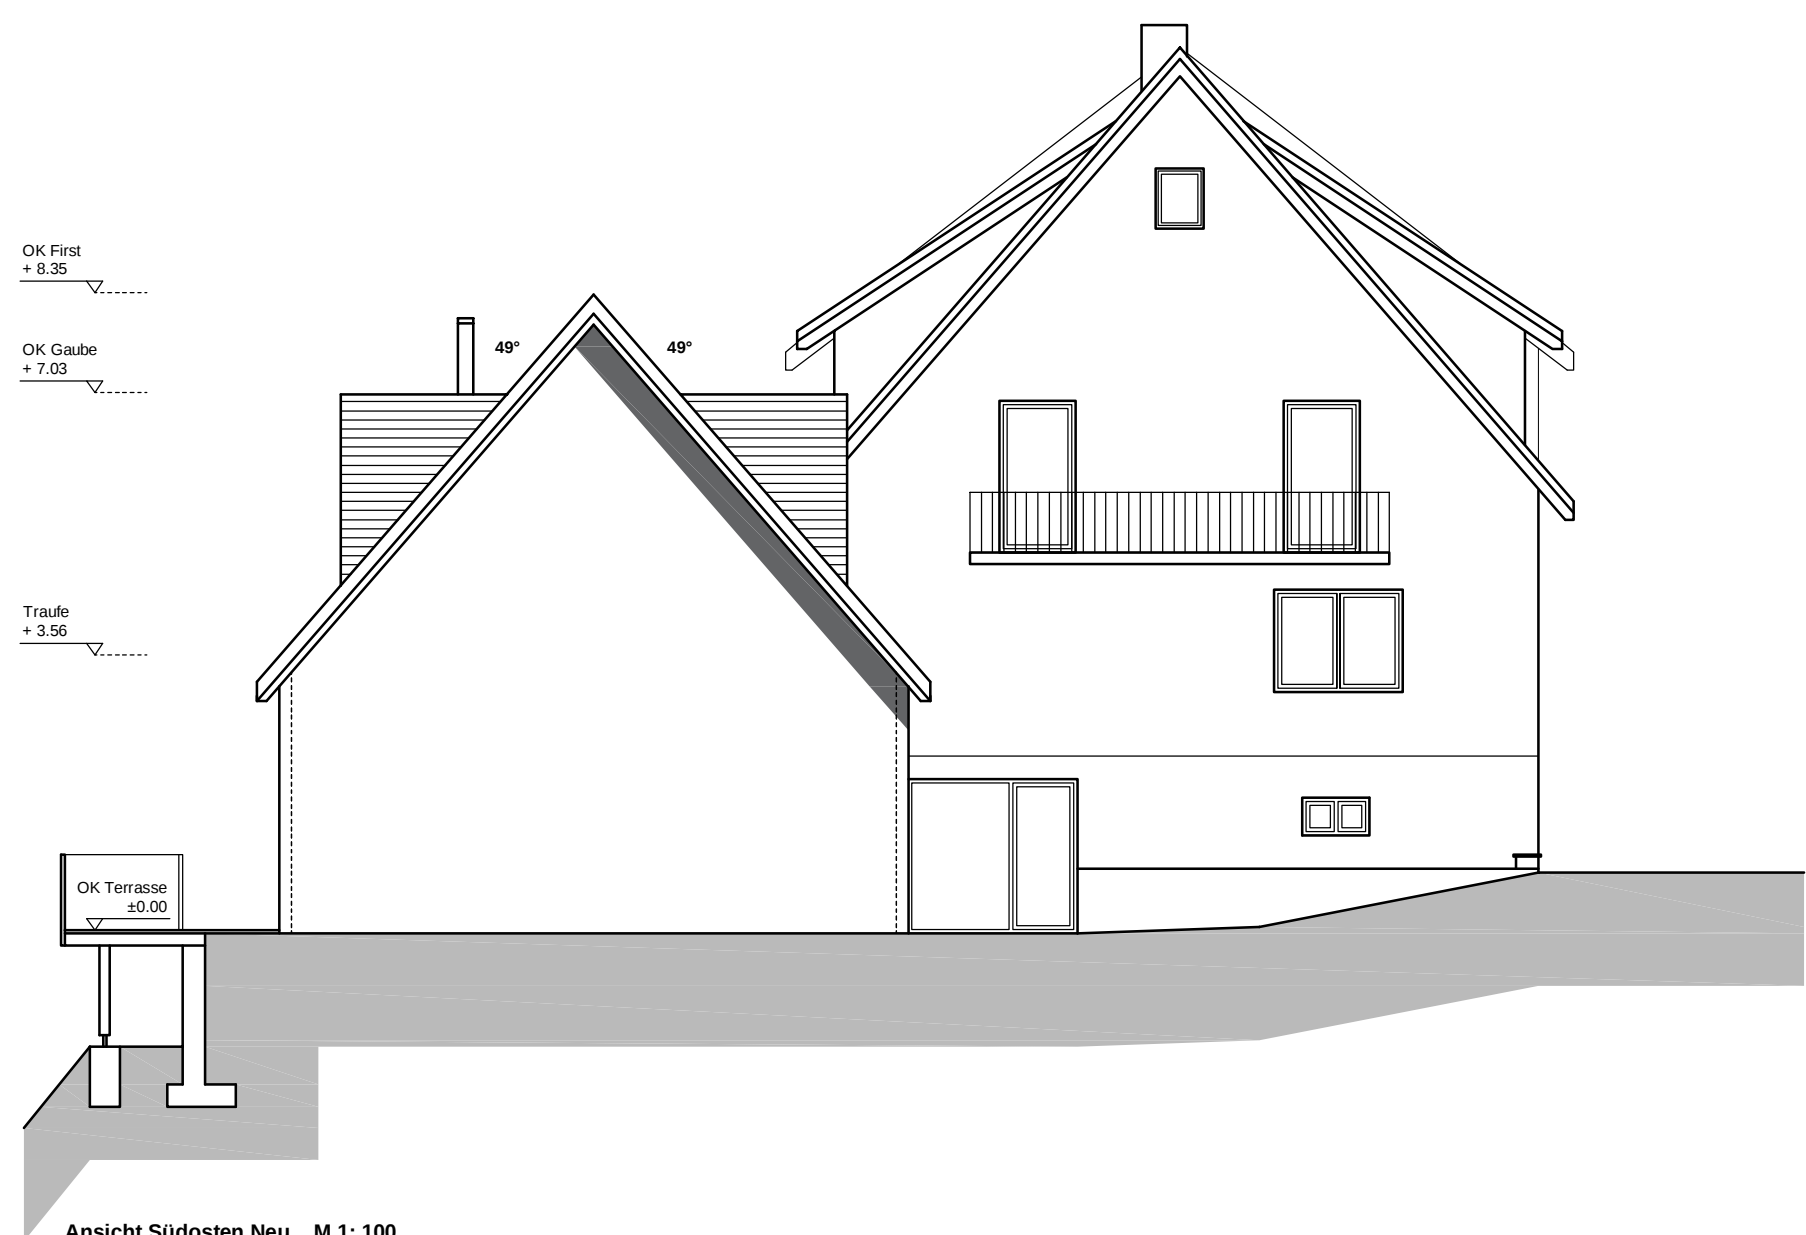

Ansicht Südosten Neu M 1: 100

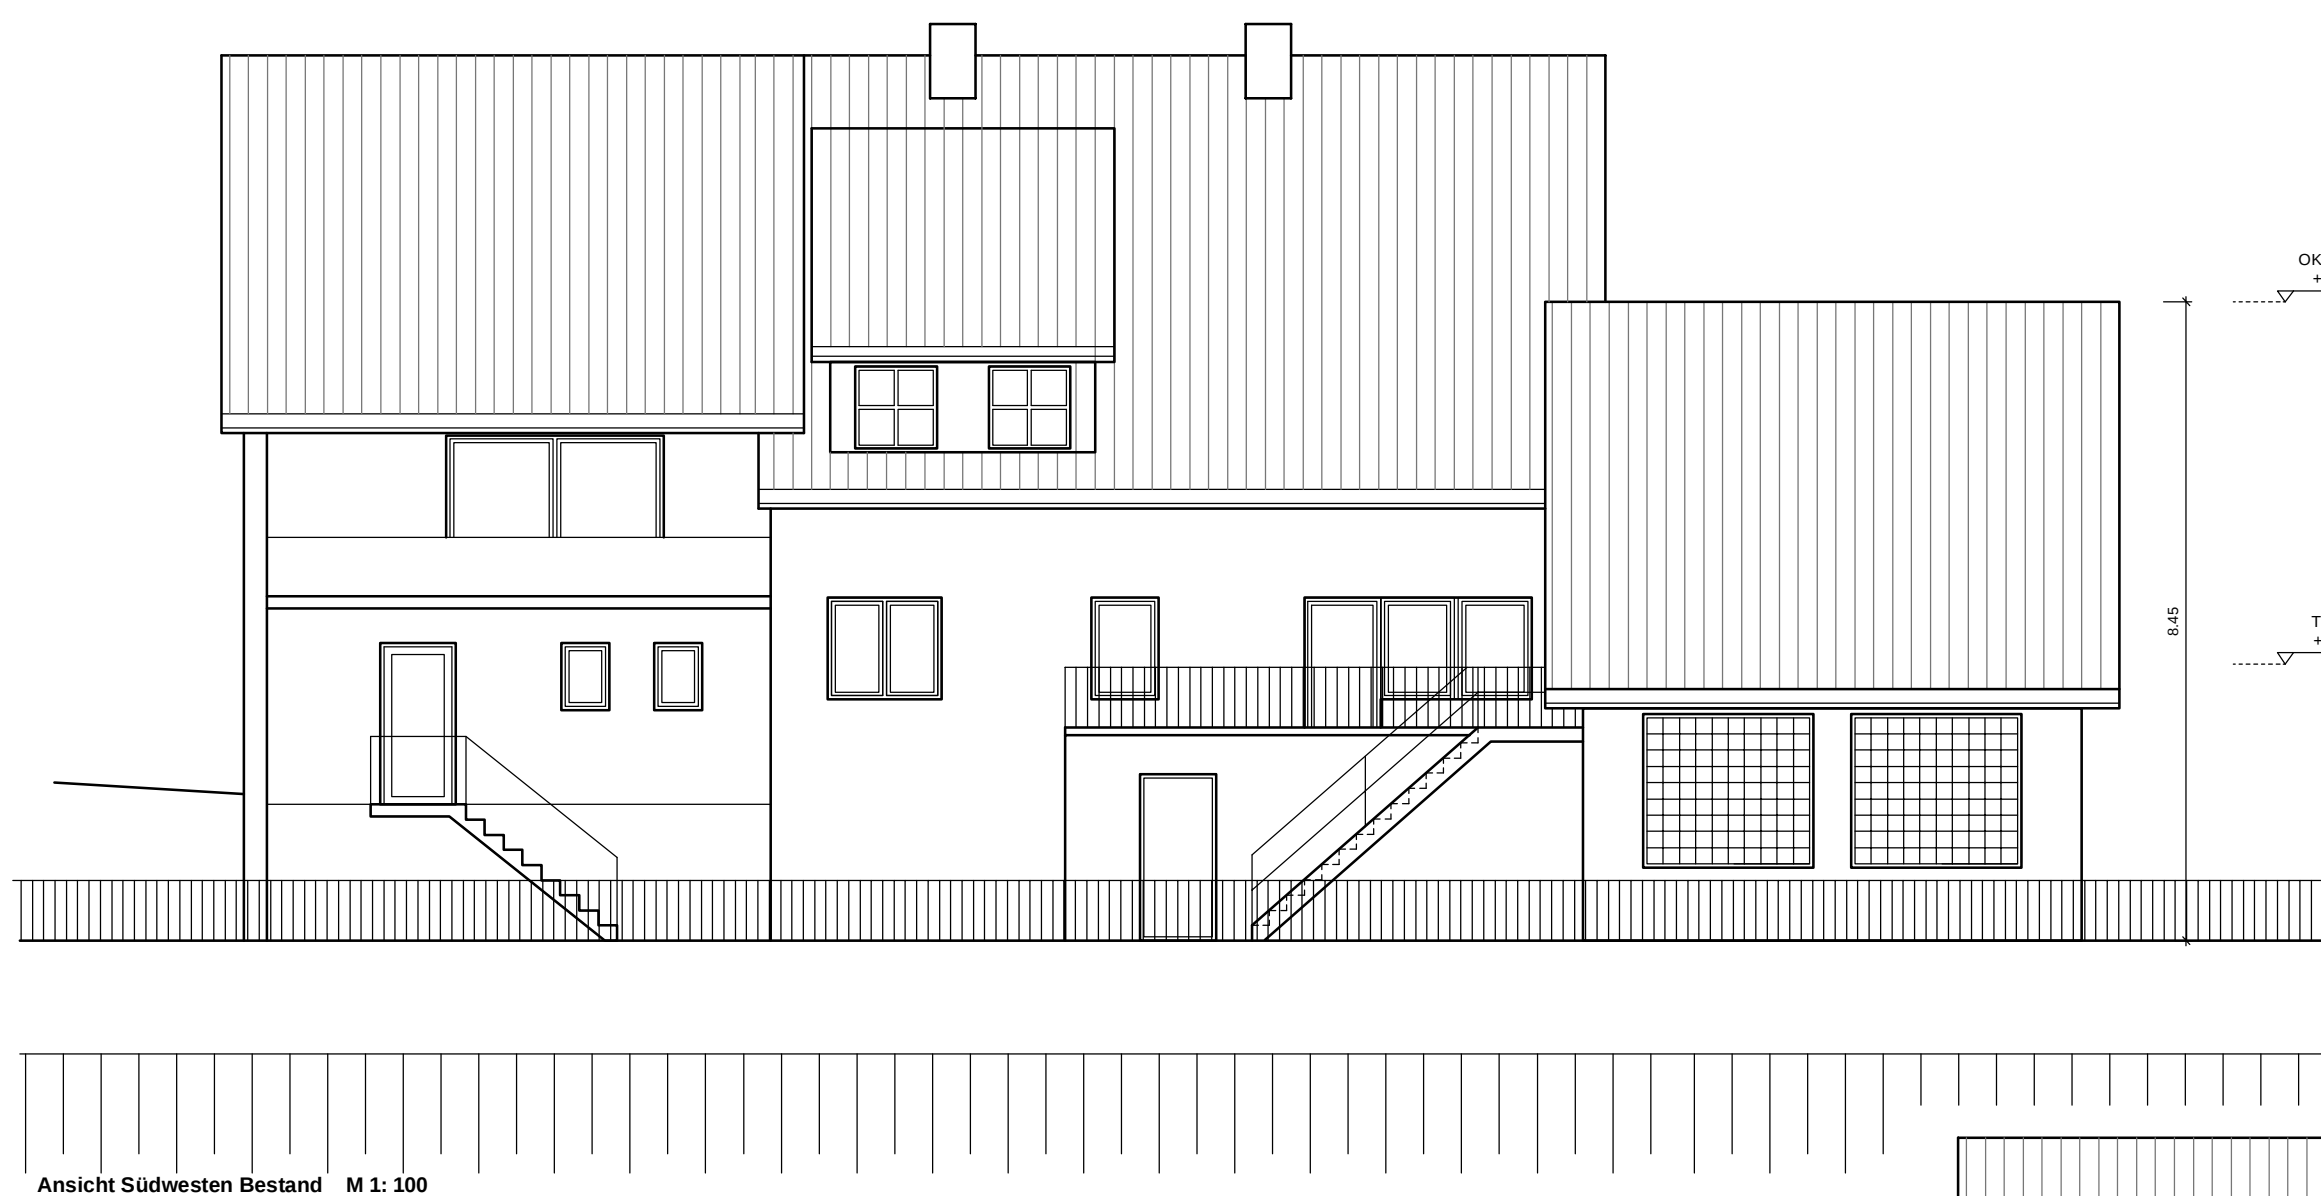

Ansicht Südwesten Bestand M 1: 100



Ansicht Südwesten Neu M 1: 100