

# Bebauungsplan "Taubenplatz" Ortsgemeinde Trippstadt

## Satzungsfassung

Proj. Nr. : 96.055

Datum : März 2012

Maßstab : 1 :1000

Bearbeitet : Schmidt

Gezeichnet : Schmidt


Geprüft :



Entwurfsbearbeitung :





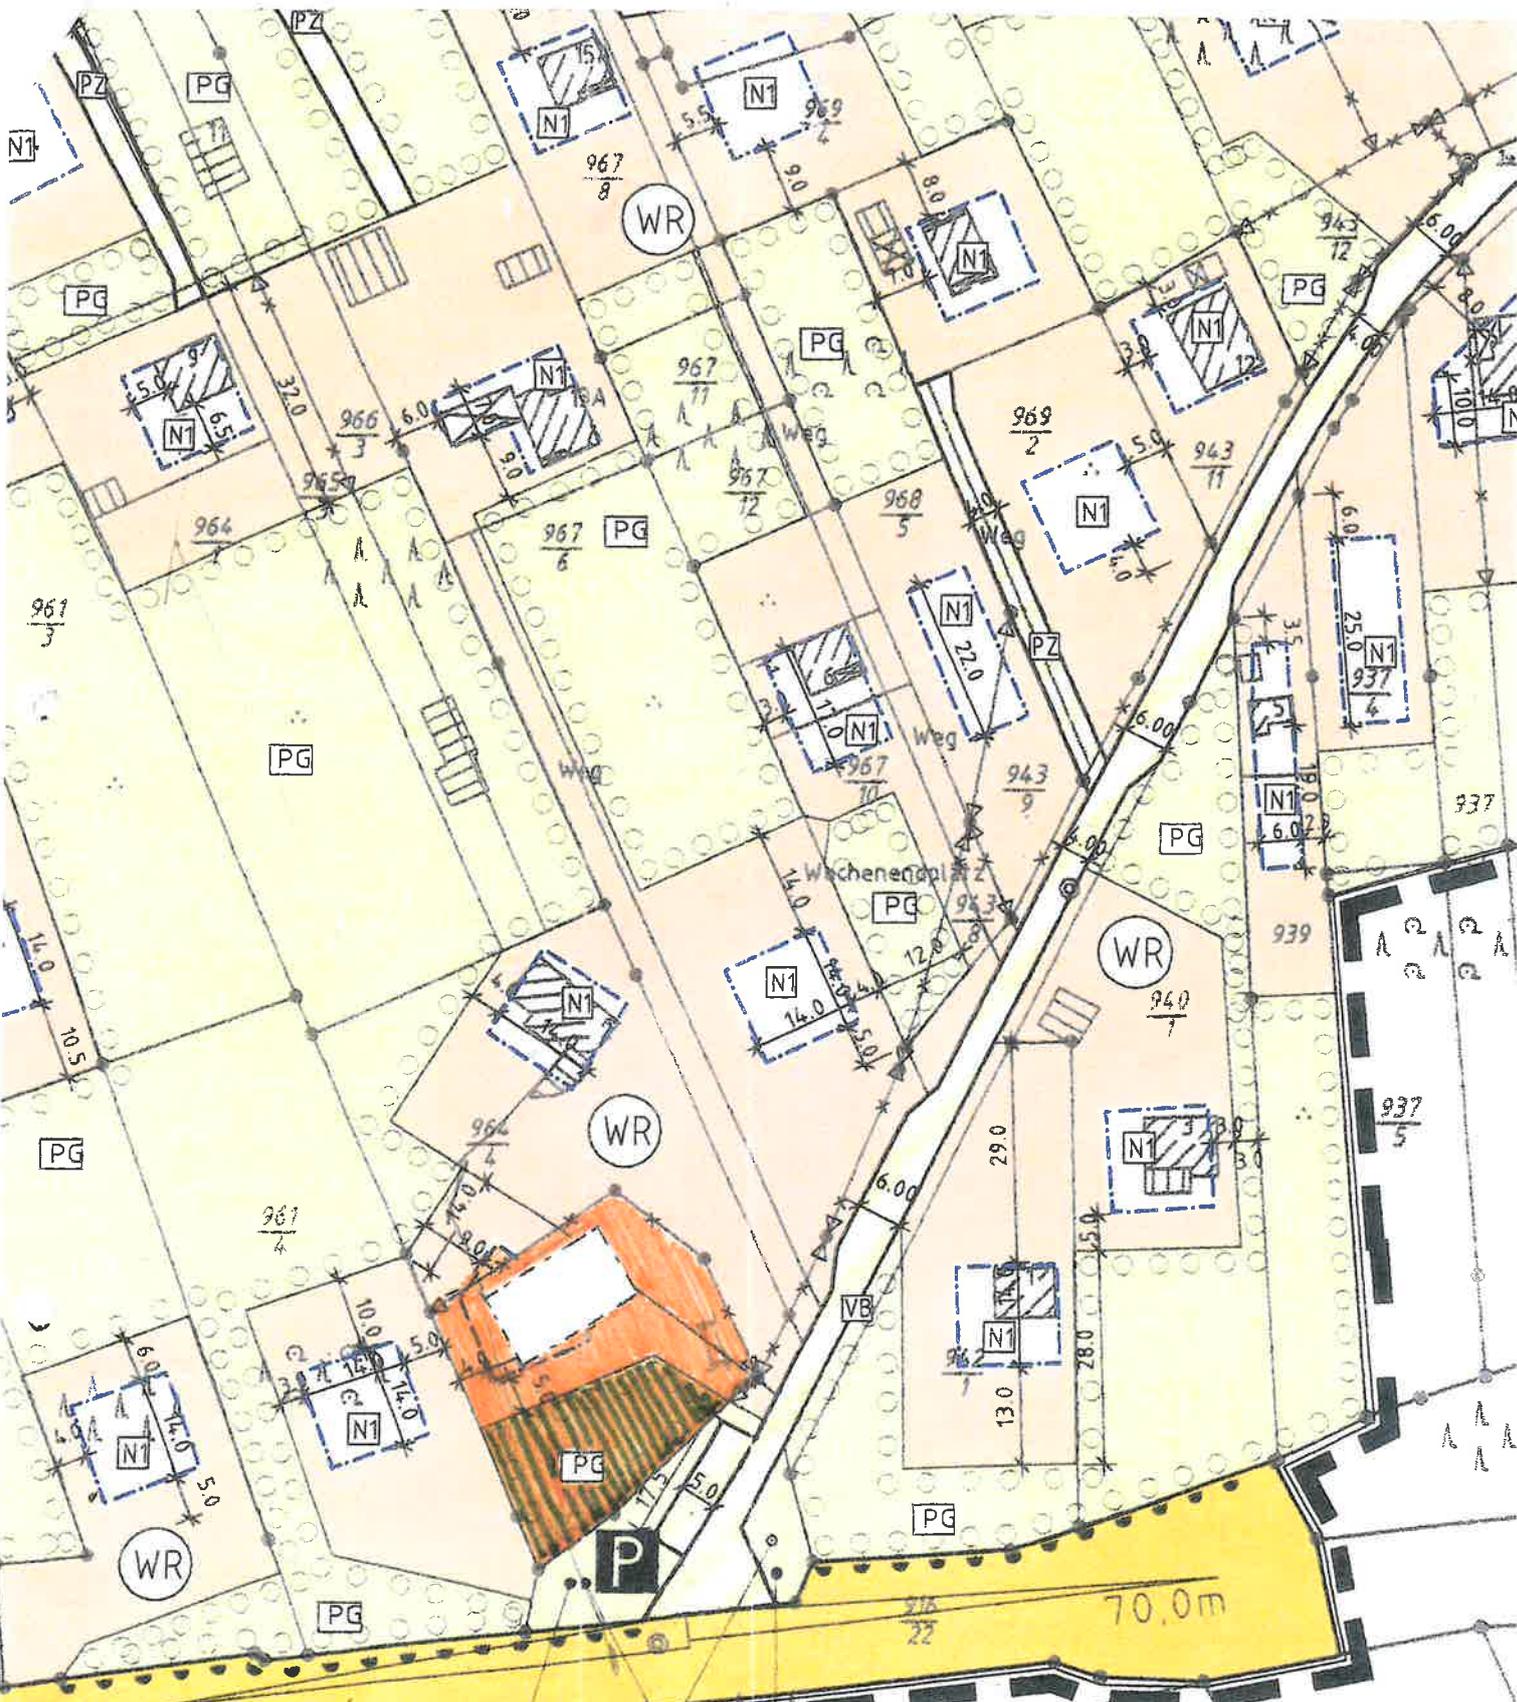

**VORSCHLAG:**  
 18 x 11 m BAUFENSTER  
 18 x 10 m II 912

Norüberlauf der Sickerrigolen  
 mündet in Grünfläche;  
 Diese wird entsprechend modelliert