

Auszug aus den Geobasisinformationen

Liegenschaftskarte



Rheinland-Pfalz


VERMESSUNGS- UND
KATASTERAMT WESTPFALZ

Hergestellt am 10.05.2021

Flurstück: 3077
Gemarkung: Linden (4985)

Gemeinde: Linden
Landkreis: Kaiserslautern

Bahnhofstraße 24
66953 Pirmasens

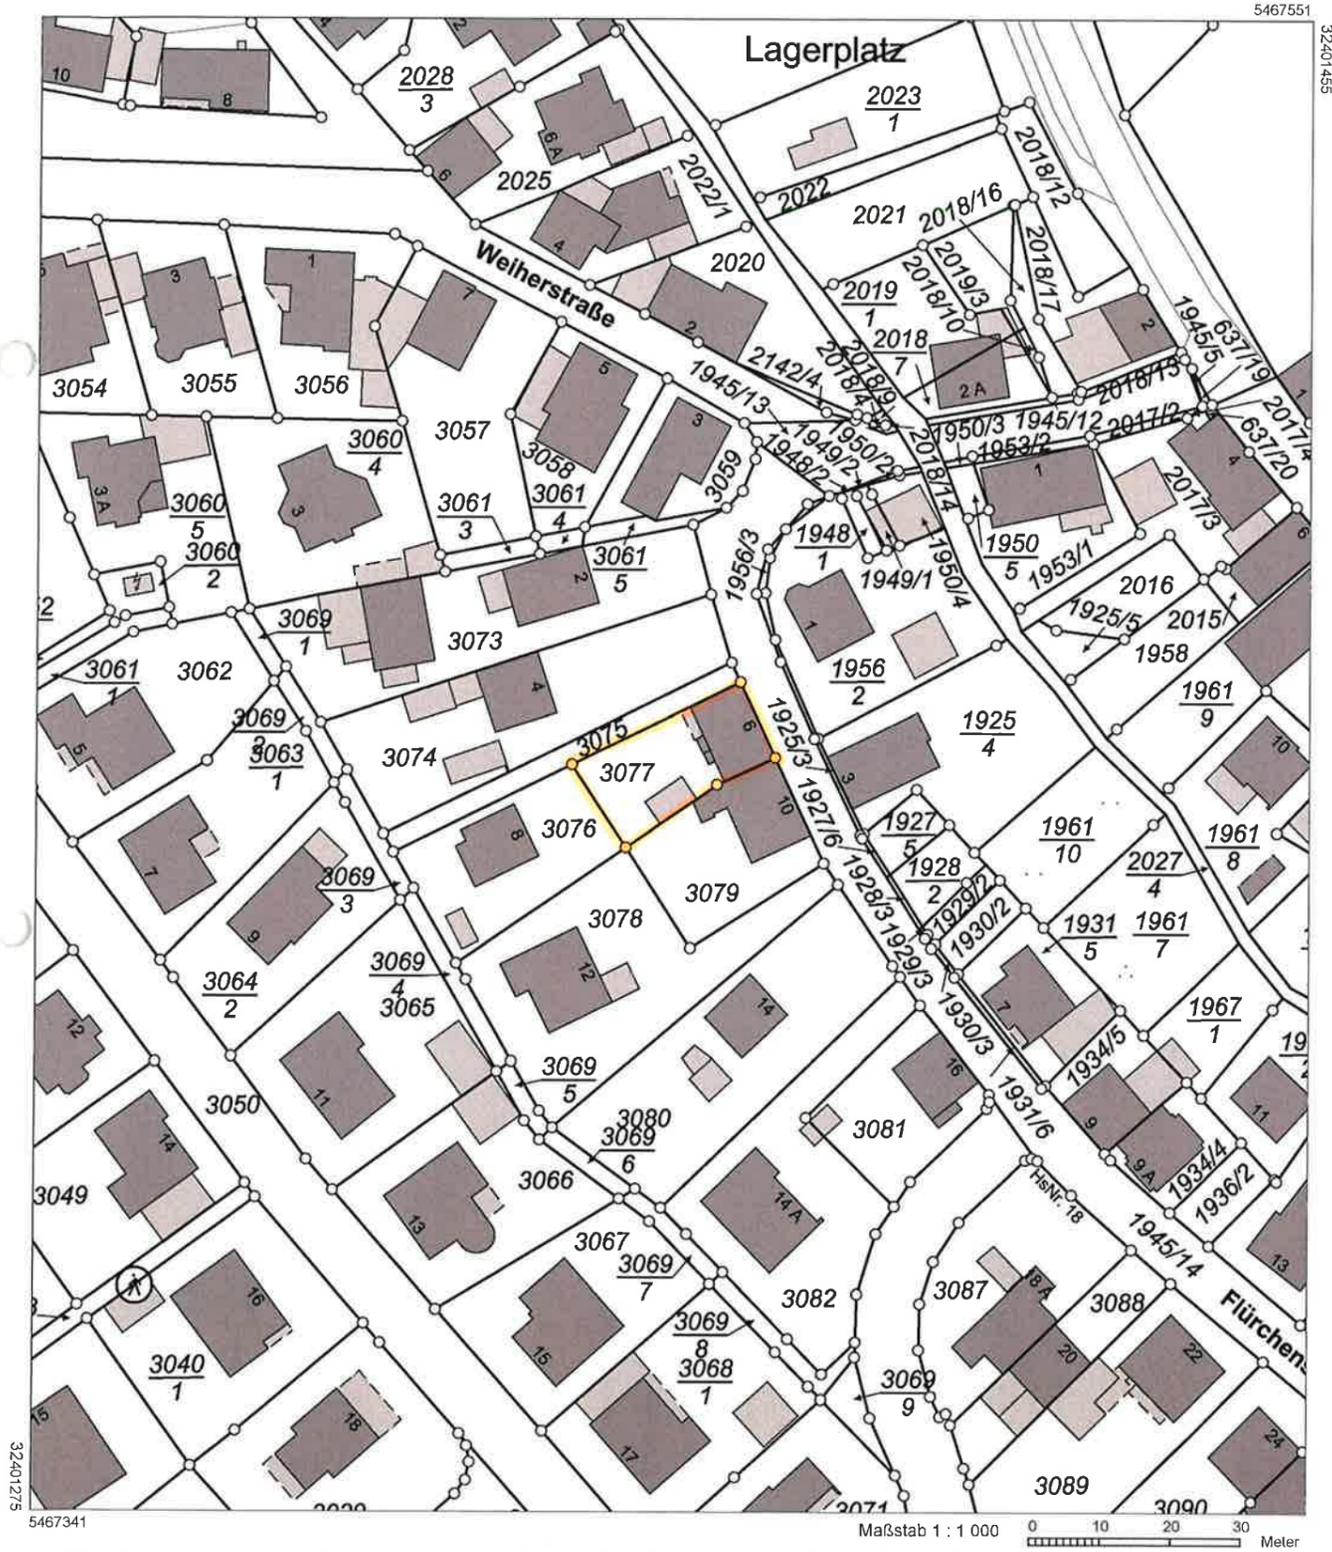


5467341 Maßstab 1 : 1 000 0 10 20 30 Meter

Vervielfältigungen für eigene Zwecke sind zugelassen. Eine unmittelbare oder mittelbare Vermarktung, Umwandlung oder Veröffentlichung der Geobasisinformationen bedarf der Zustimmung der zuständigen Vermessungs- und Katasterbehörde (§ 12 Landesgesetz über das amtliche Vermessungswesen).
Hergestellt durch Öffentlich best. Vermessungsingenieur Dipl.-Ing. Rainer Preuß.
Befugnis eingeräumt am 13.11.2006 durch Landesamt für Vermessung und Geobasisinformation Rheinland-Pfalz.


Ansicht Süd-West




Ansicht Nord-West

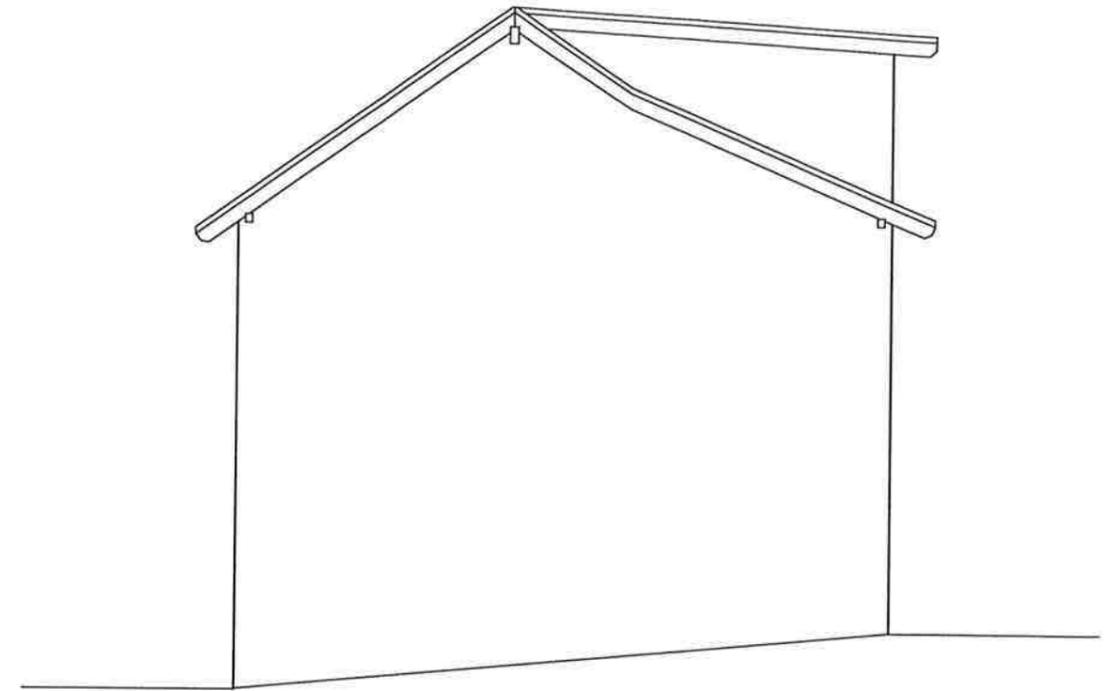

Schnitt

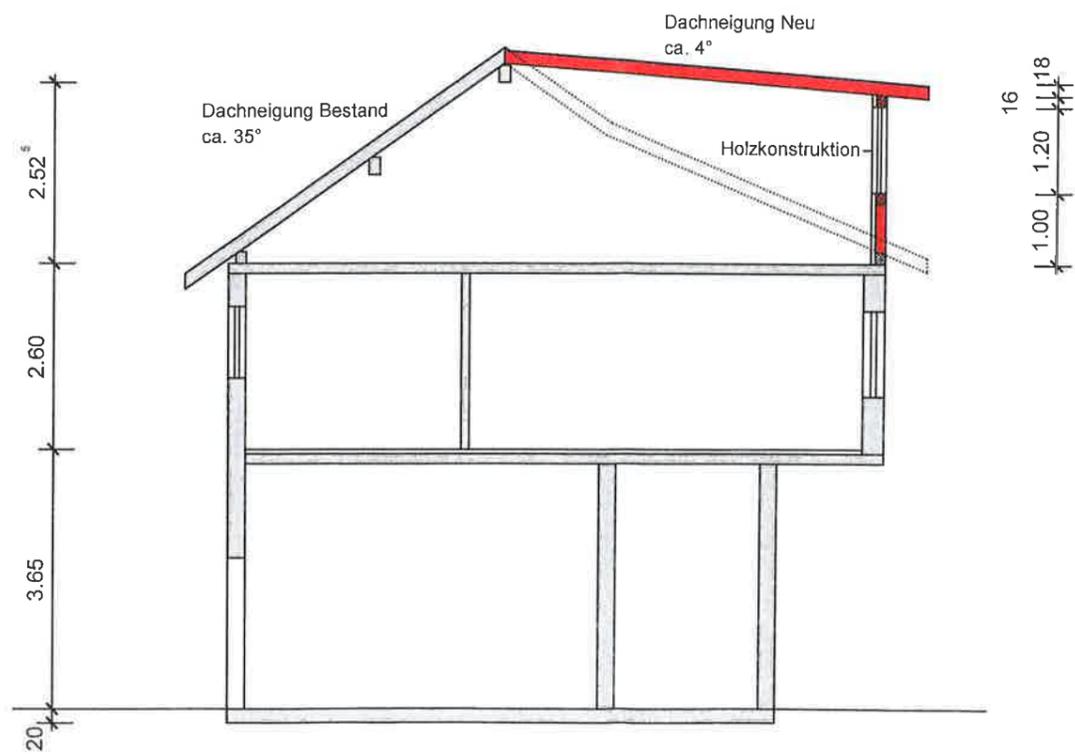

Ansicht Nord-Ost

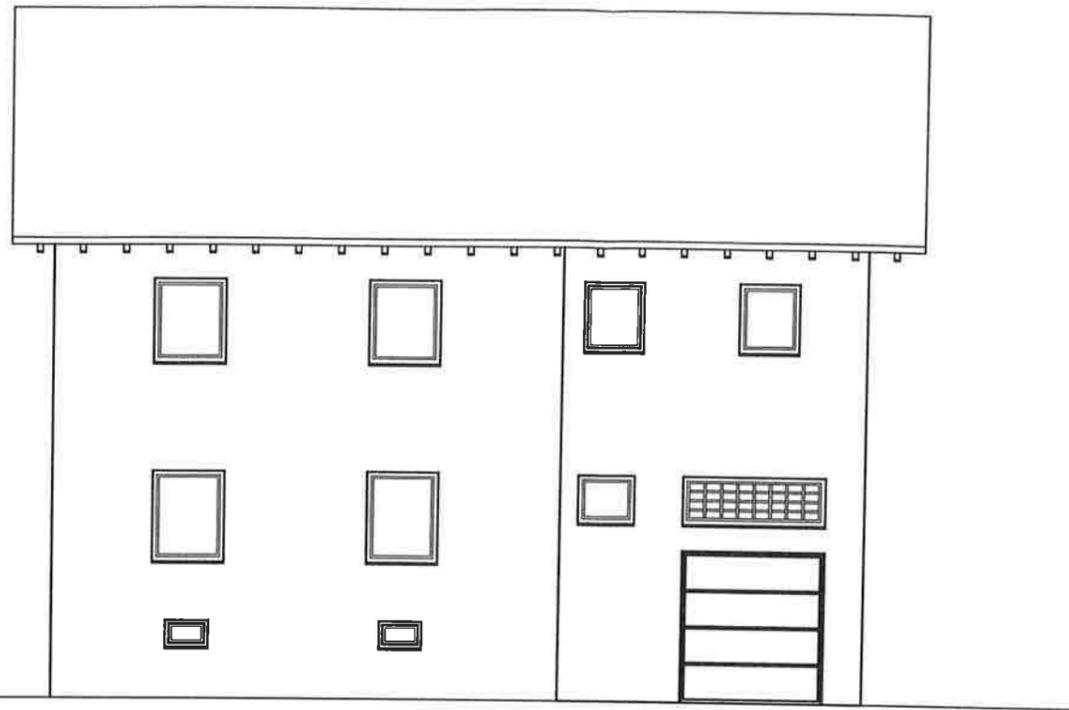

Ansicht Süd-Ost

