

# Auszug aus den Geobasisinformationen

Liegenschaftskarte



Rheinland-Pfalz

VERMESSUNGS- UND  
KATASTERAMT WESTPFALZ

Hergestellt am 19.04.2021

Flurstück: 54/4  
Gemarkung: Trippstadt (4981)

Gemeinde: Trippstadt  
Landkreis: Kaiserslautern

Bahnhofstraße 24  
66953 Pirmasens



Vervielfältigungen für eigene Zwecke sind zugelassen. Eine unmittelbare oder mittelbare Vermarktung, Umwandlung oder Veröffentlichung der Geobasisinformationen bedarf der Zustimmung der zuständigen Vermessungs- und Katasterbehörde (§ 12 Landesgesetz über das amtliche Vermessungswesen)


Hergestellt durch das Landesamt für Vermessung und Geobasisinformation Rheinland-Pfalz.

# Projekteintrag zum Lageplan

Zeichnerischer Teil zum Bauantrag mit Ortsvergleich

Kreis: Landkreis Kaiserslautern  
Gemeinde: Trippstadt  
Gemarkung: Trippstadt

Flur: -  
Flurstück(e): 54/4  
Maßstab: 1:500

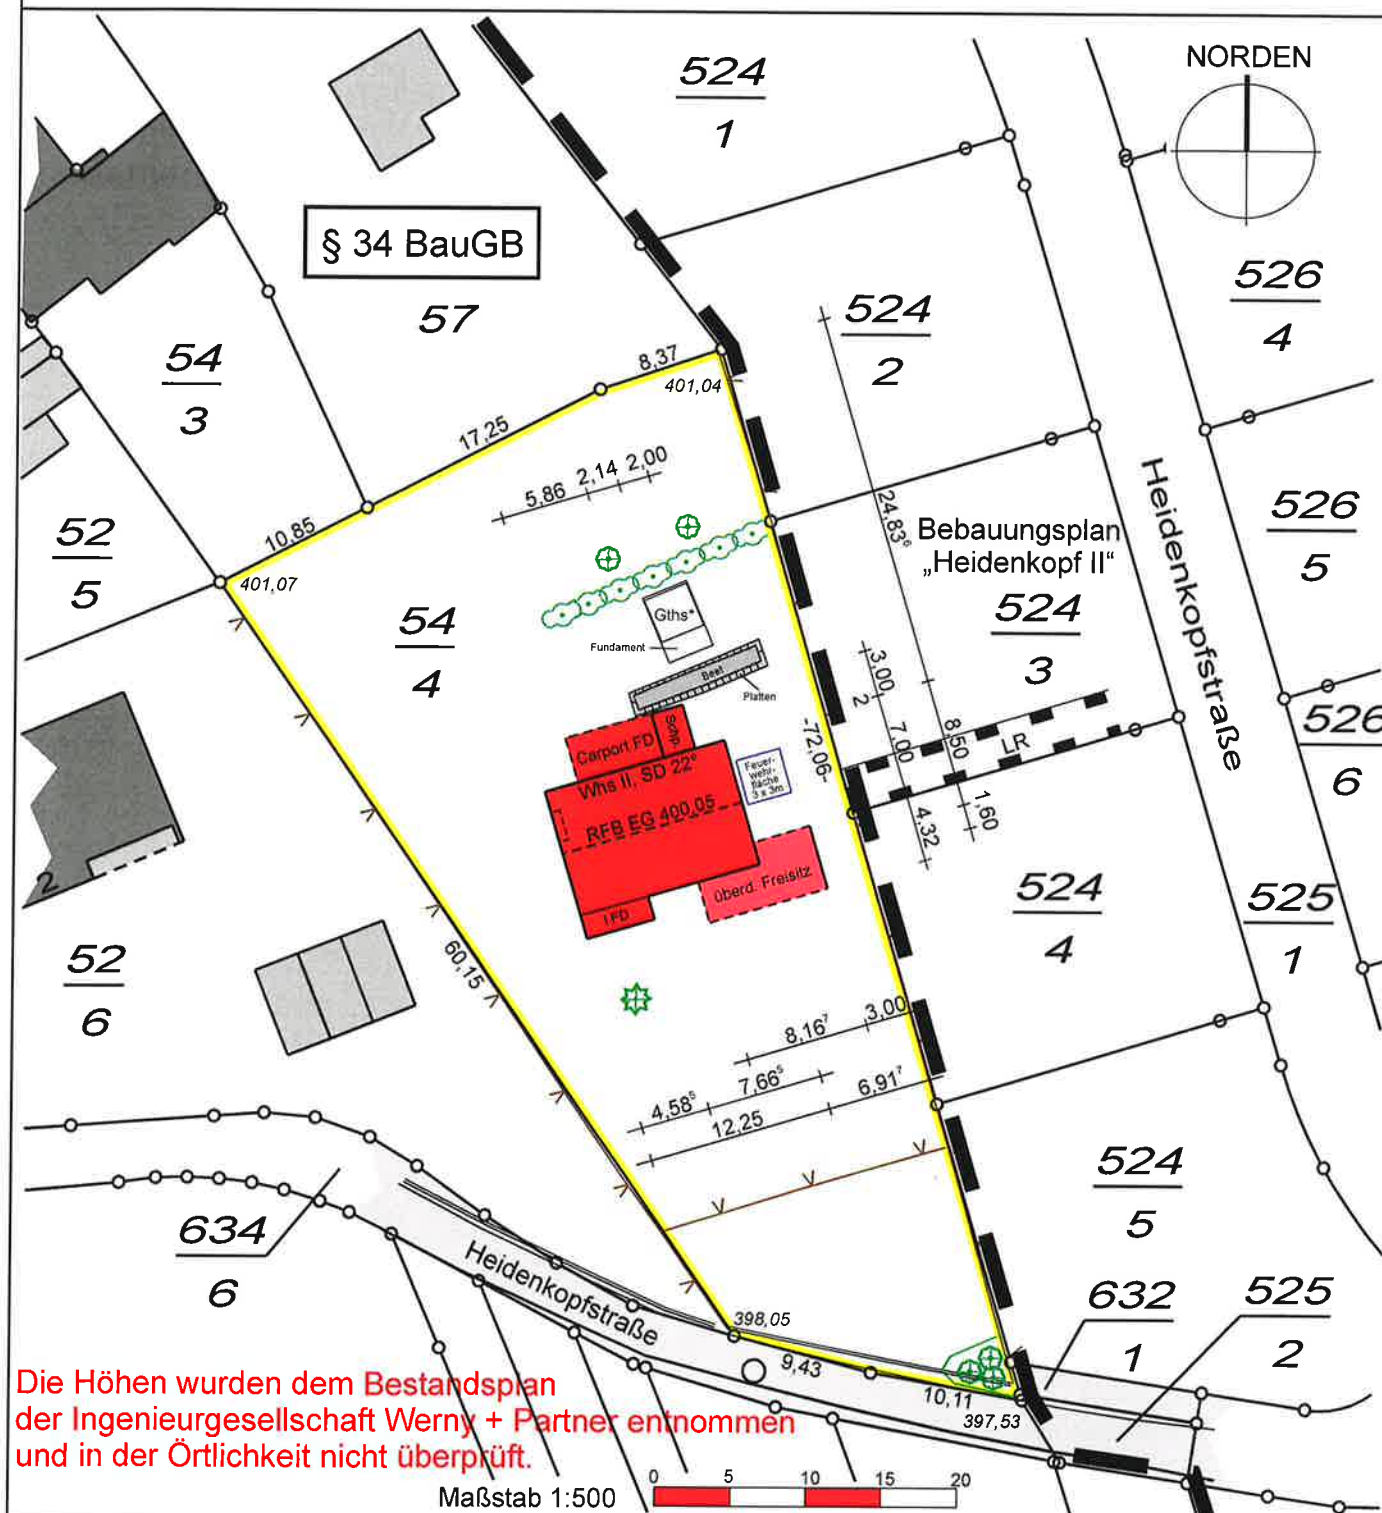

Ortsvergleich hat NICHT stattgefunden Bensheim, 27.04.2021

Auszug aus dem Liegenschaftskataster gefertigt und ausgearbeitet.

Höhenangaben beziehen sich auf N.N.

Projekteintrag vom: 27.04.2021


**HÖLZEL** Vermessungsbüro GmbH  
Berliner Ring 95 64625 Bensheim  
Telefon: (06251)985012-0 Fax: (06251)985012-20  
info@vermessungsbuero-hoelzel.de

Grenze

Nordansicht

Grenze

neue Grenze

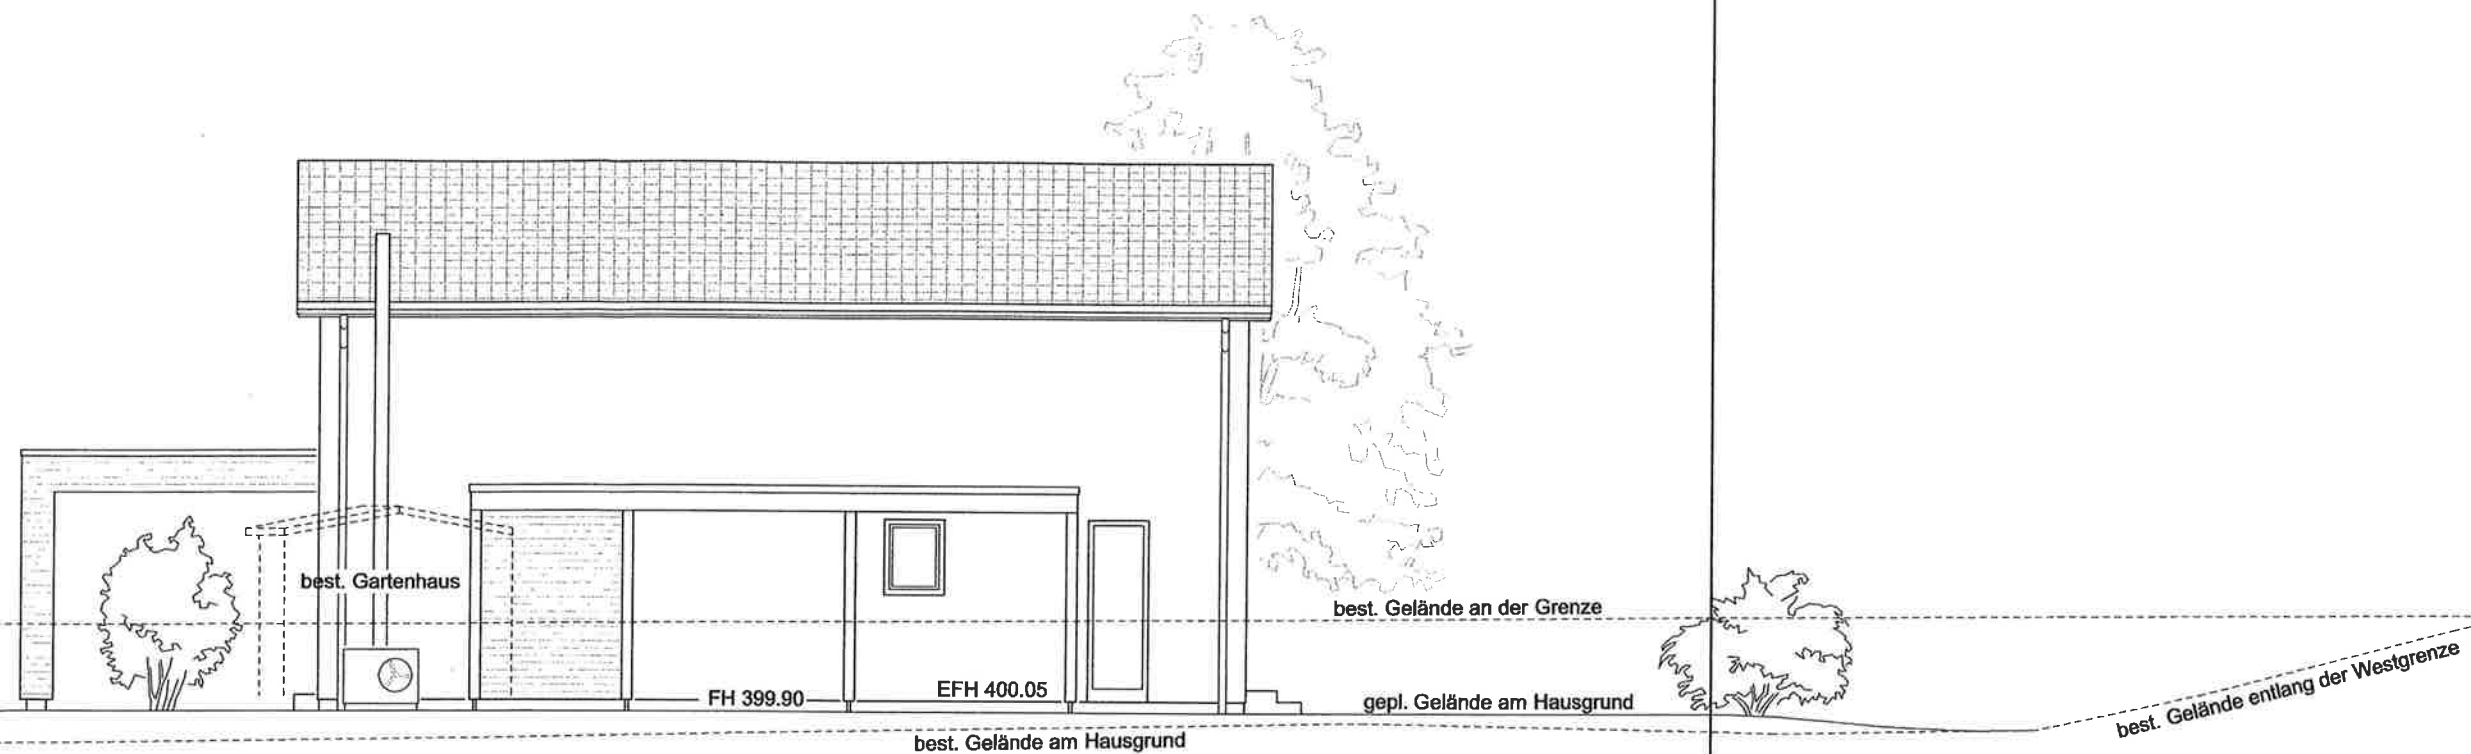

Ostansicht



Horizont 395.00m ü. NN

Südaussicht

neue Grenze

Grenze

Grenze

Grenze

Heidenkopfstraße

best. Gelände entlang der Westgrenze

EFH 400.05

gepl. Gelände am Hausgrund

best. Gelände am Hausgrund

Heidenkopfstraße


Horizont 395.00m ü. NN

Grenze

neue Grenze

Westansicht

tl. der Nordgrenze

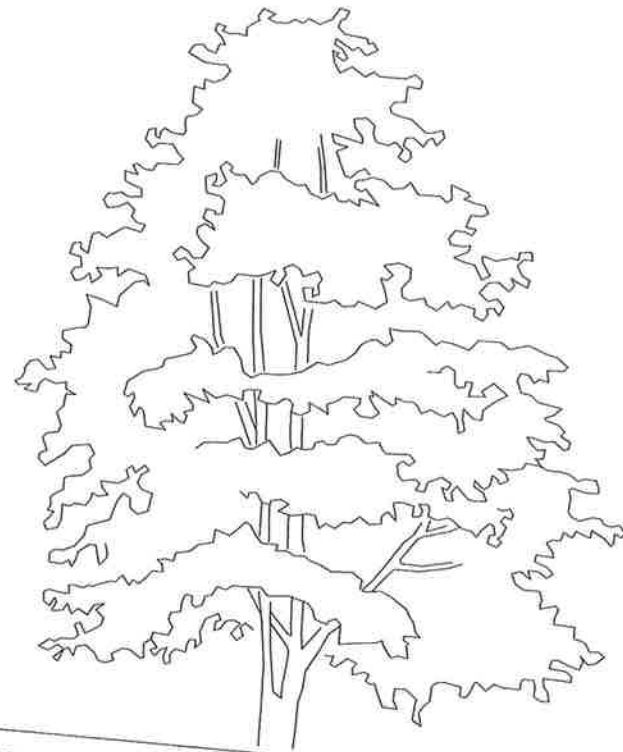

best. Gartenhaus




2.30

FH 399.90

EFH 400.05

best. Gelände am Hausgrund  
best. Gelände an der Grenze

gepl. Gelände am Hausgrund

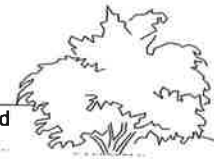

Horizont 395.00m ü. NN