




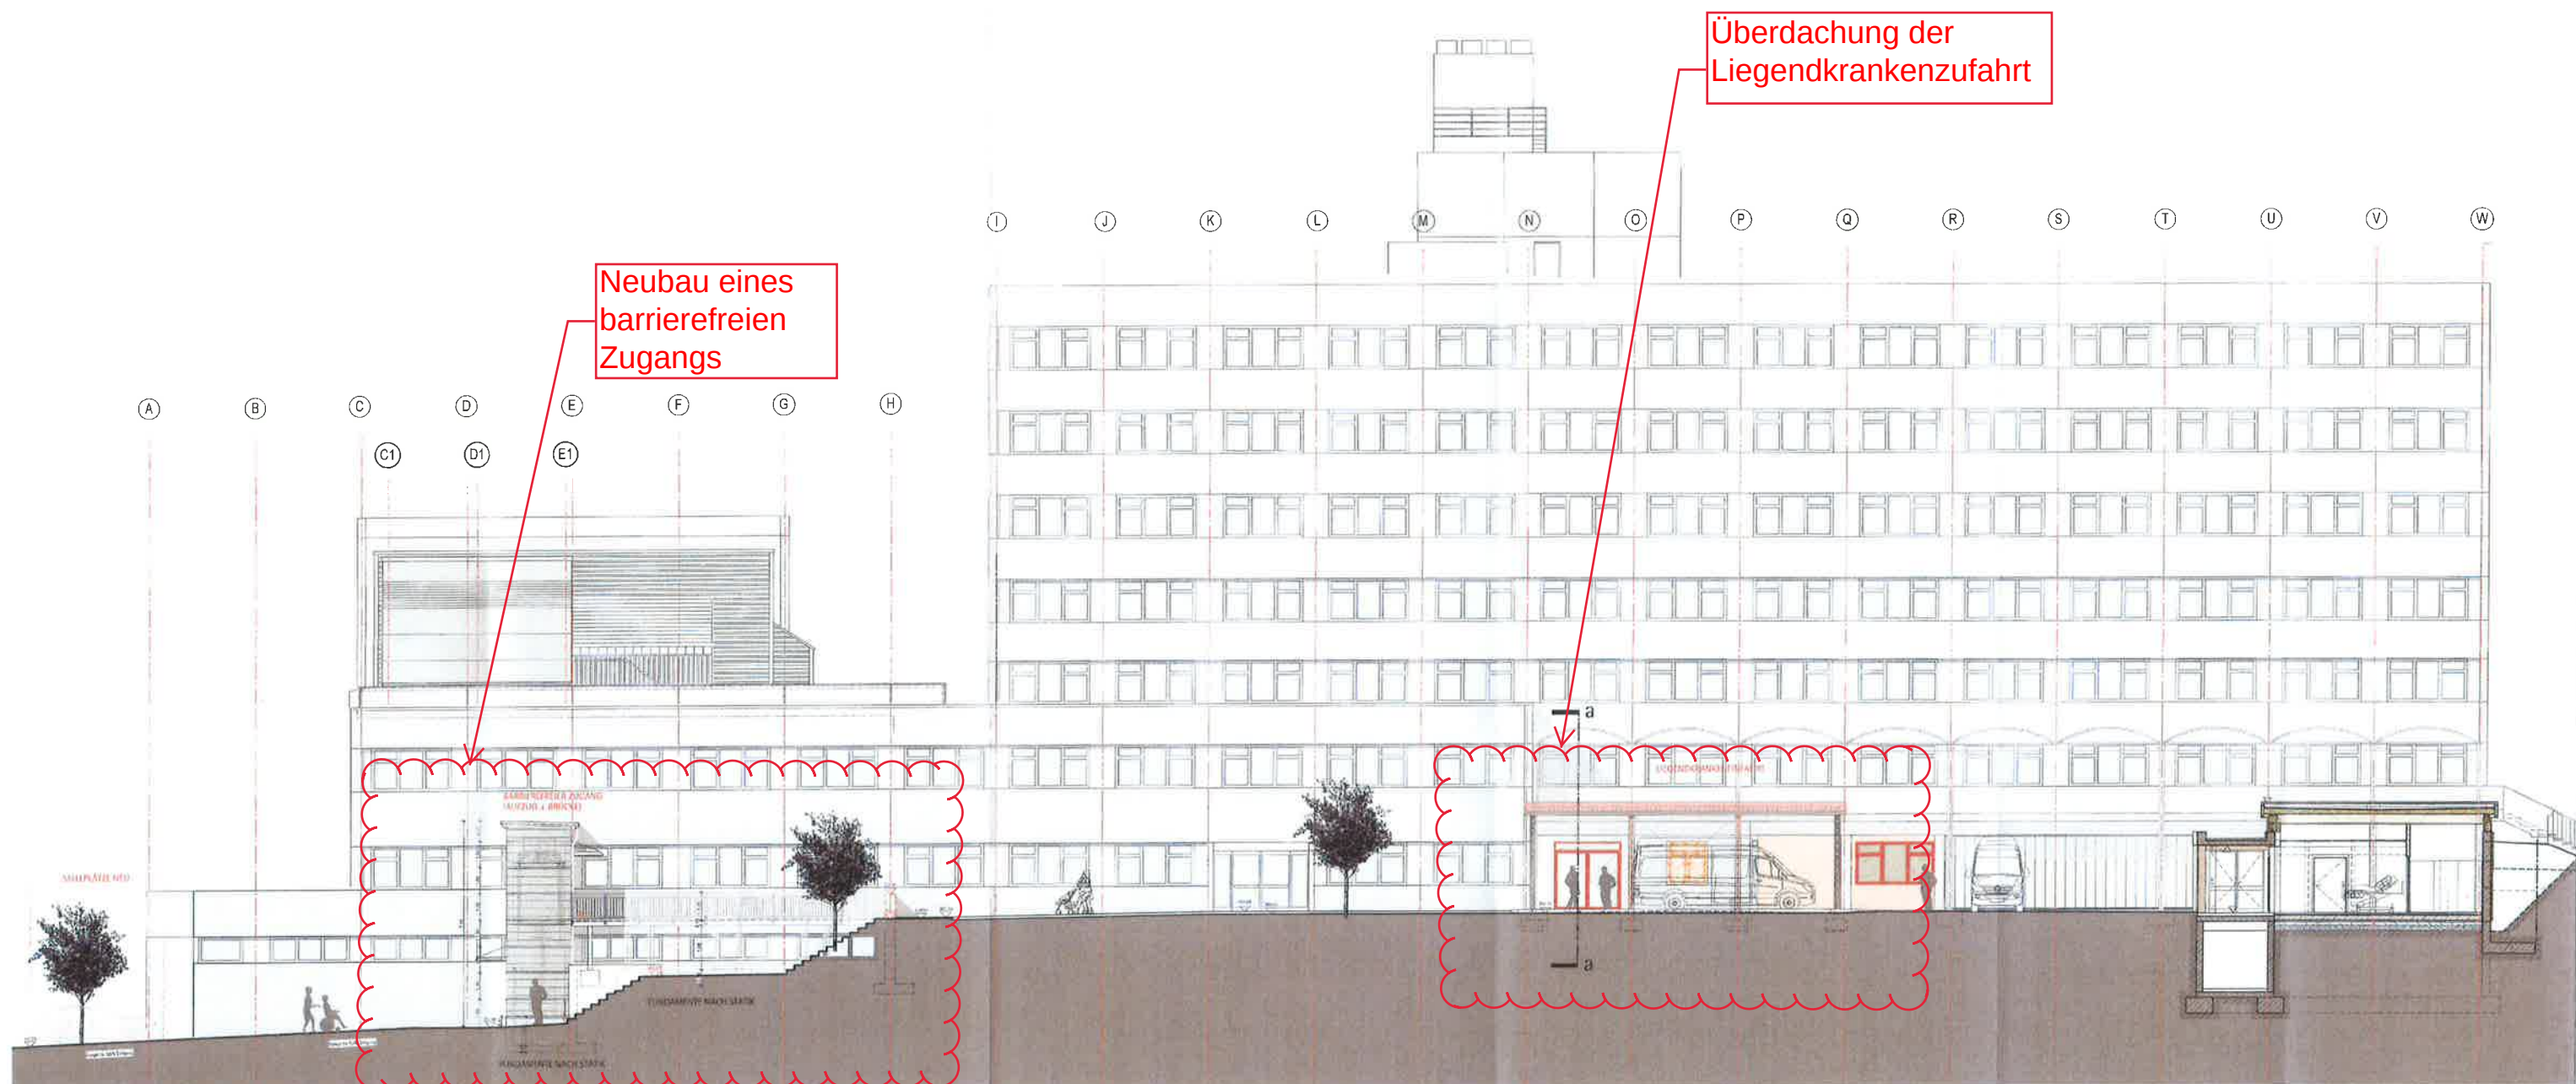


SNITTANSICHT WESTSEITE | BARRIEREFREIER ZUGANG & LIEGENDKRANKENEINFART | m 1/100

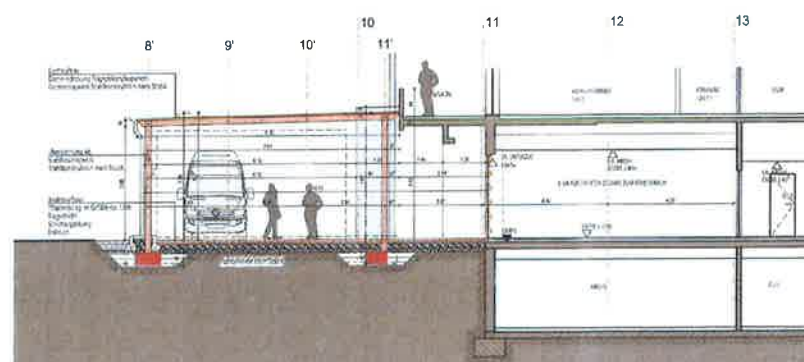

SCHNITT a-a LIEGENDKRANKENEINFART | m 1/100

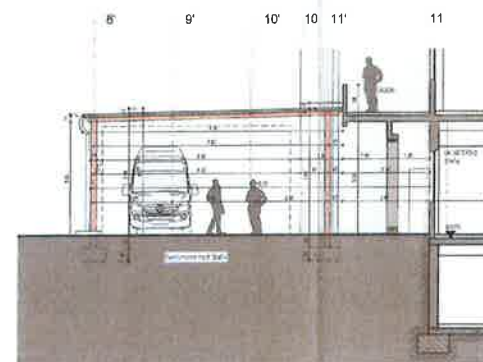

SÜDANSICHT | m 1/100

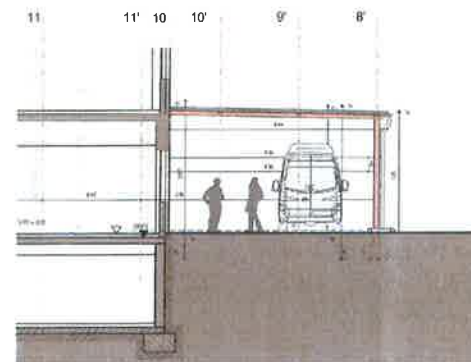

NORDANSICHT | m 1/100