
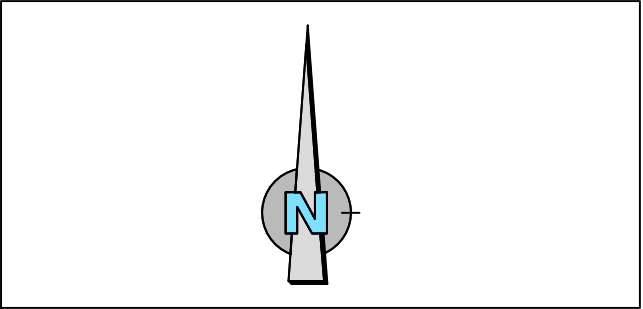


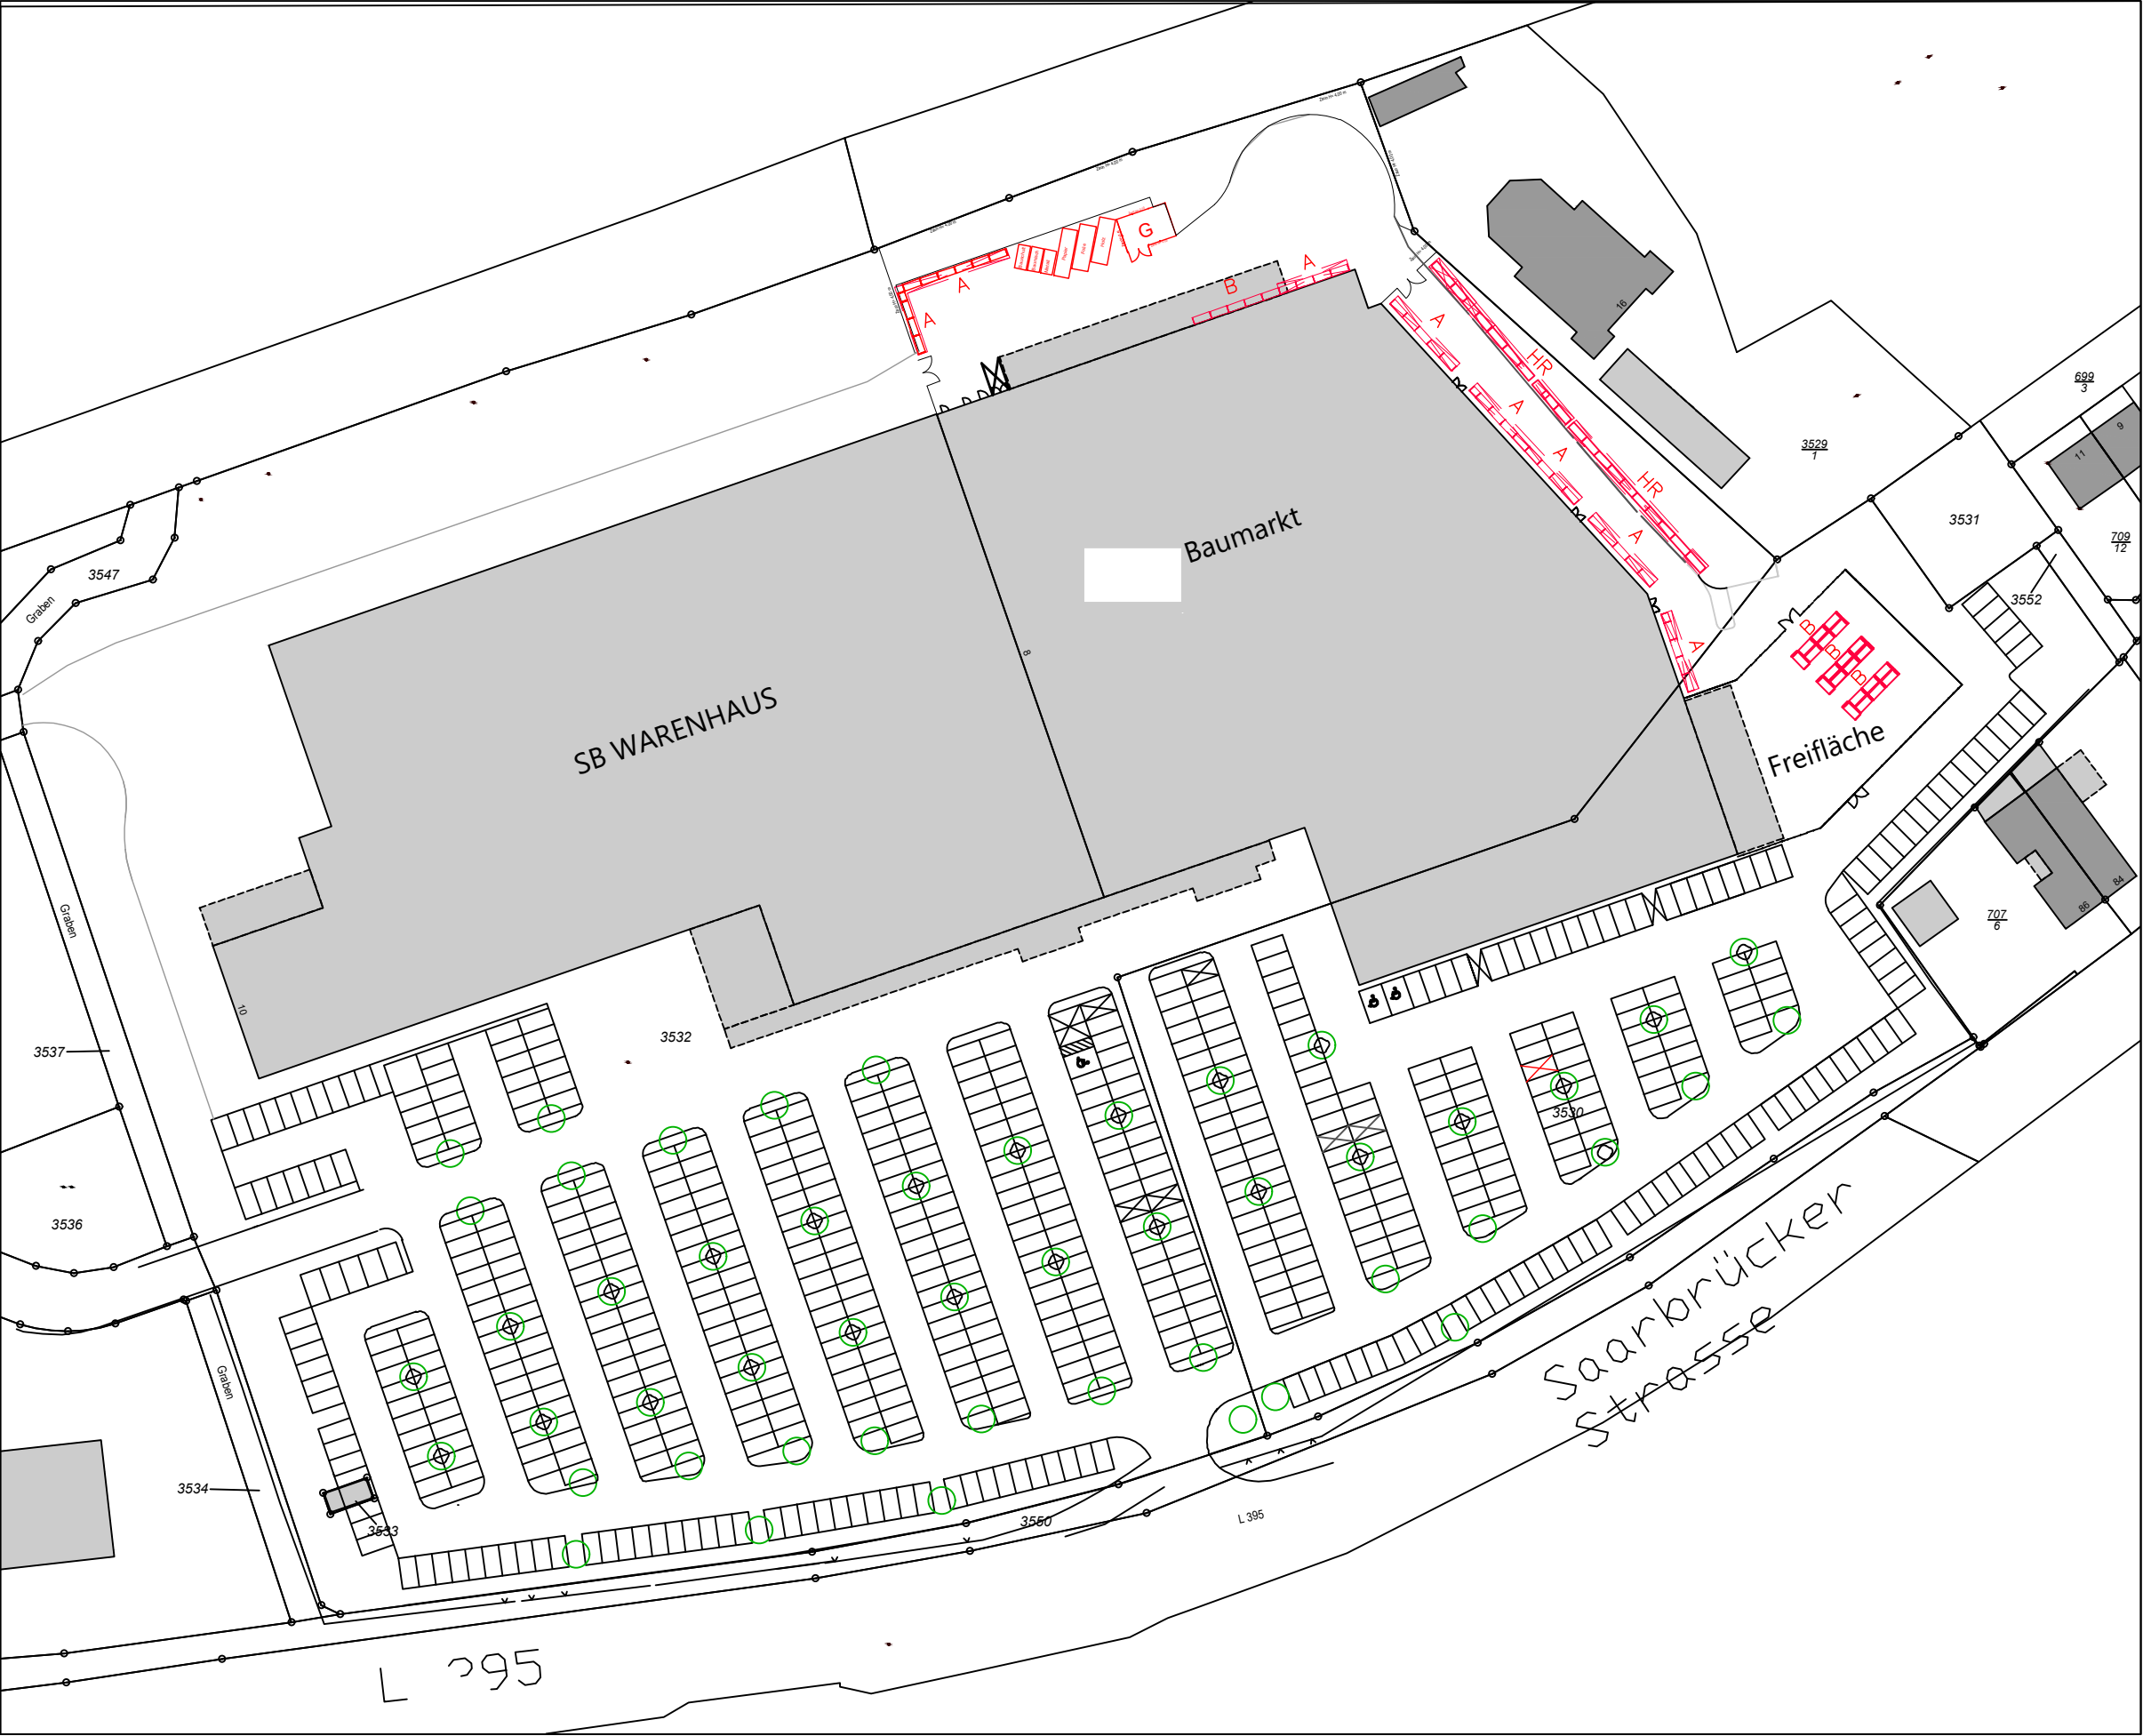

LEGENDE	
	Bestand
	Neu
	Gaskäfig
	Neue EKZ-Box
	Holzregale mit Überdachung
	Neue Schwerlastregale Typ A: mit Überdachung
	Neue Schwerlastregale Typ B: ohne Überdachung