

# Auszug aus den Geobasisinformationen

Liegenschaftskarte



Rheinland-Pfalz


VERMESSUNGS- UND  
KATASTERAMT WESTPFALZ

Hergestellt am 17.05.2021

Flurstück: 3742/32  
Flur: 0  
Gemarkung: Queidersbach

Gemeinde: Queidersbach  
Landkreis: Kaiserslautern

Bahnhofstraße 24  
66953 Pirmasens

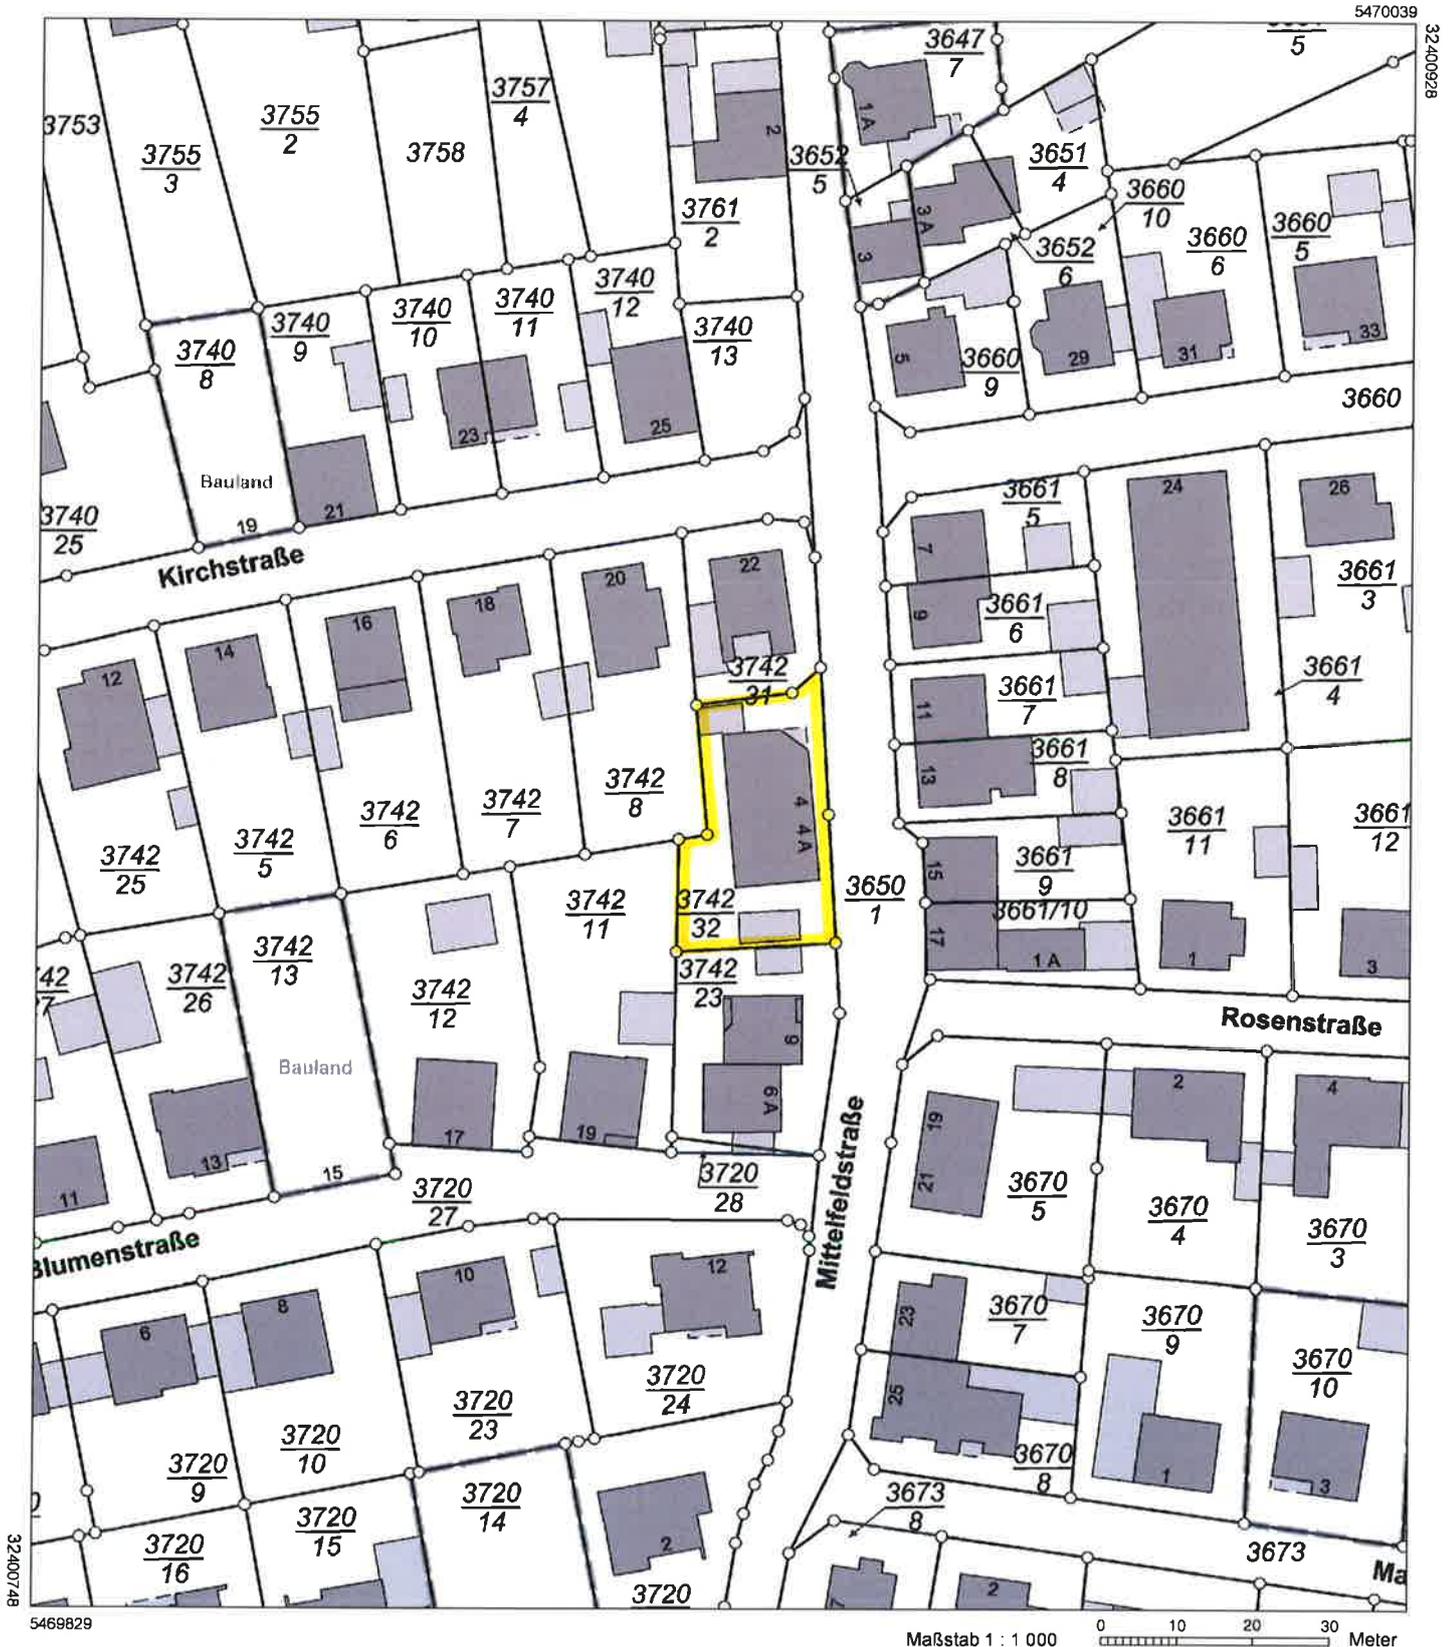

5469829

Maßstab 1 : 1 000 0 10 20 30 Meter

Vervielfältigungen für eigene Zwecke sind zugelassen. Eine unmittelbare oder mittelbare Vermarktung, Umwandlung oder Veröffentlichung der Geobasisinformationen bedarf der Zustimmung der zuständigen Vermessungs- und Katasterbehörde (§12 Landesgesetz über das amtliche Vermessungswesen).

Hergestellt durch Öffentlich best. Vermessungsingenieur Dipl.-Ing. Arnold Monz.

Befugnis eingeräumt am 21.06.2007 durch Landesamt für Vermessung und Geobasisinformation Rheinland-Pfalz.