


ANSICHT OST

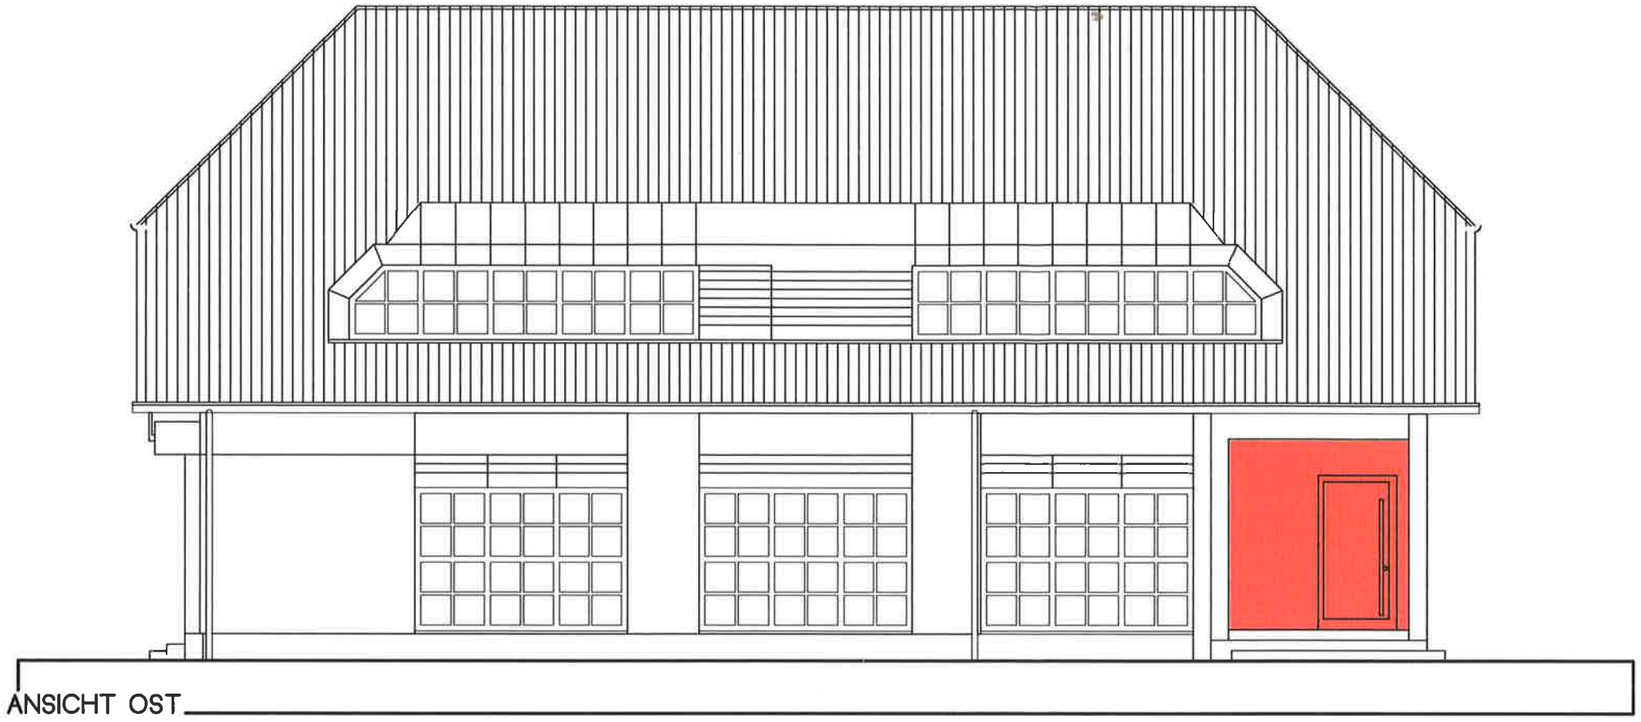

ANSICHT SÜD

LEGENDE

OK FFB
OK RFB

OBERKANTE FERTIGFUSSBODEN/BAUTEIL
OBERKANTE ROHFUSSBODEN/BAUTEIL

OK	OBERKANTE
UK	UNTERKANTE
RD	ROHDECKE
BRH	BRÜSTUNGSHÖHE
RW	REGENWASSER
DN	NENNDURCHMESSER
MW	MISCHWASSER
RW	REGENWASSER
RR	SENKRECHTES REGENFALLROHR
DN	NENNDURCHMESSER

BAUGRENZE
GRUNDSTÜCKSGRENZE
ABRISS
NEU
BESTAND

ALLE MASSANGABEN IN GRUNDRISSEN (BRÜSTUNGSHÖHEN, FENSTERHÖHEN, TÜRHÖHEN, WANDMASSE USW.) SIND ROHBAUMASSE

PRN:
MASSTA
PLANNR.
GEZEI
DATE
BLAT

ARCHITEKTENKAMMER RHEINLAND-PFALZ
WINKLER ALLMUTH
ARCHITEKTIN