
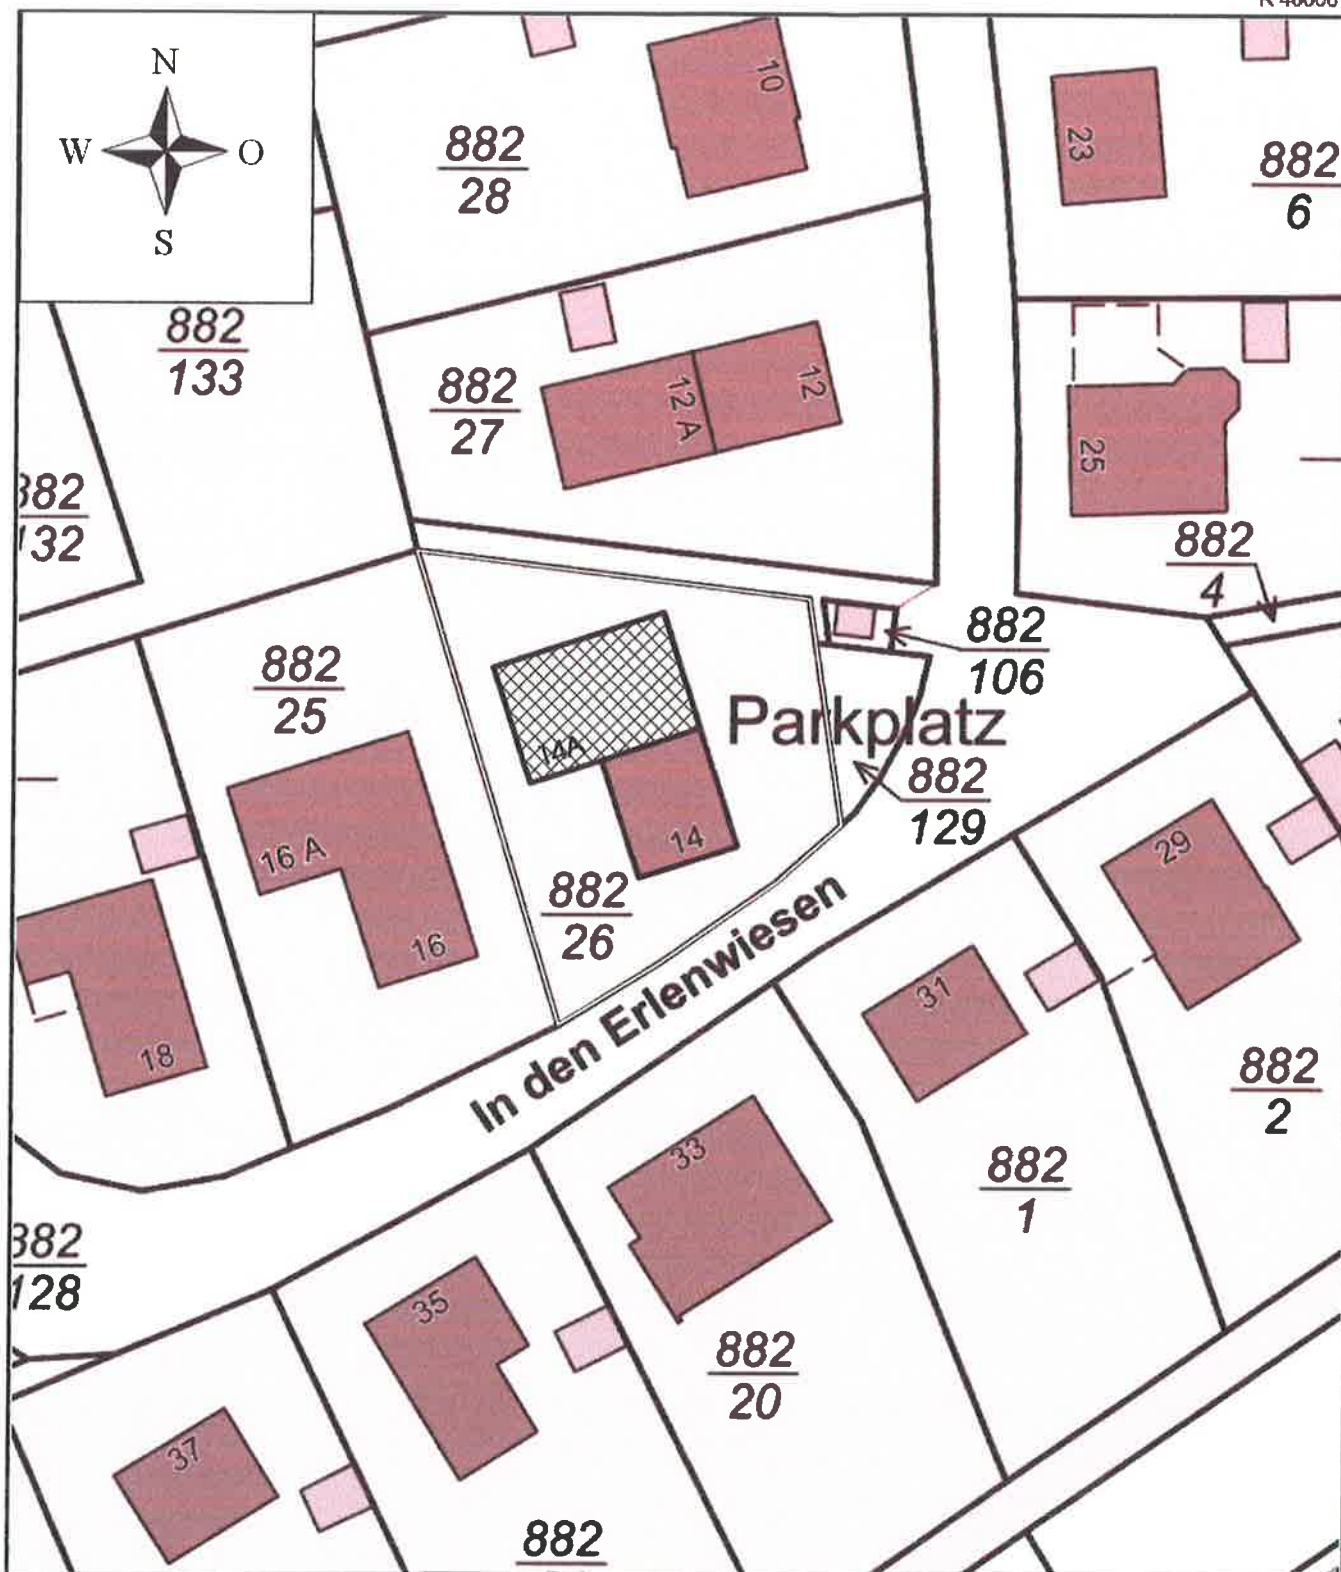


R 400061

H 5474942

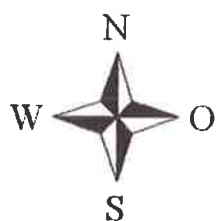


R 399971

LAGEPLAN 1:500


AUFSTOCKUNG ZWEIFAMILIENWOHNHAUS
IN KINDBACH, IN DEN ERLNWIESEN 14A, FLURSTÜCK NR. 882/26

MAI 2021

Vectorworks
ARCHITEKTUR

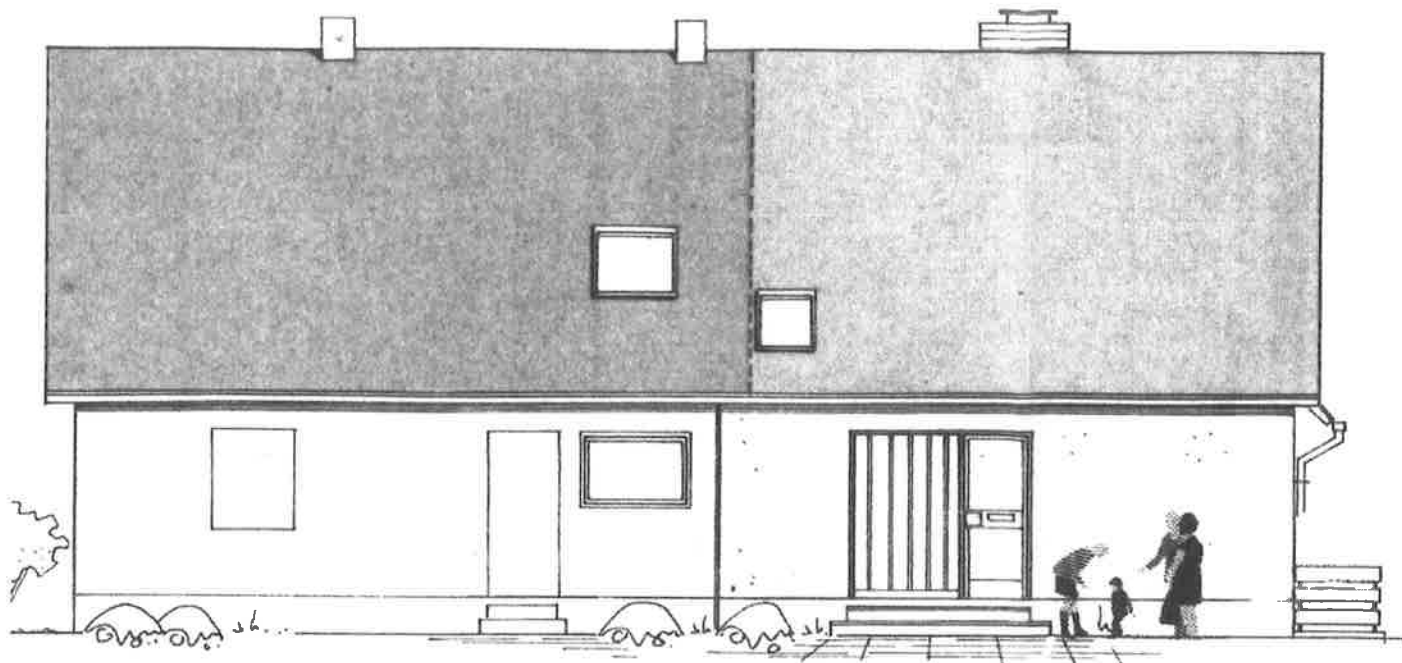


BESTAND

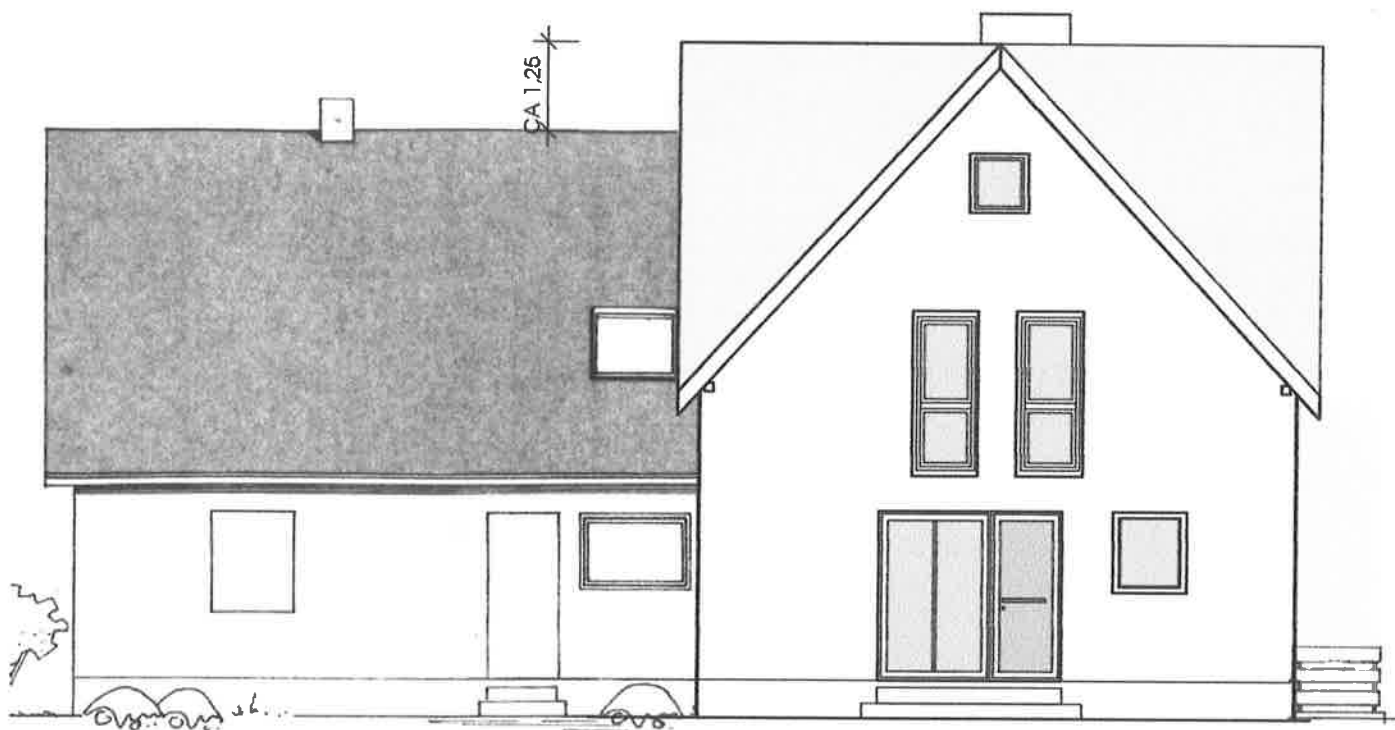

PLANUNG: TEILAUFSTOCKUNG UND NEUER GIEBEL

ANSICHT OSTEN

**AUFSTOCKUNG ZWEIFAMILIENWOHNHAUS
IN KINDSBACH, IN DEN ERLLENWIESEN 14A, FLURSTÜCK NR. 882/26**

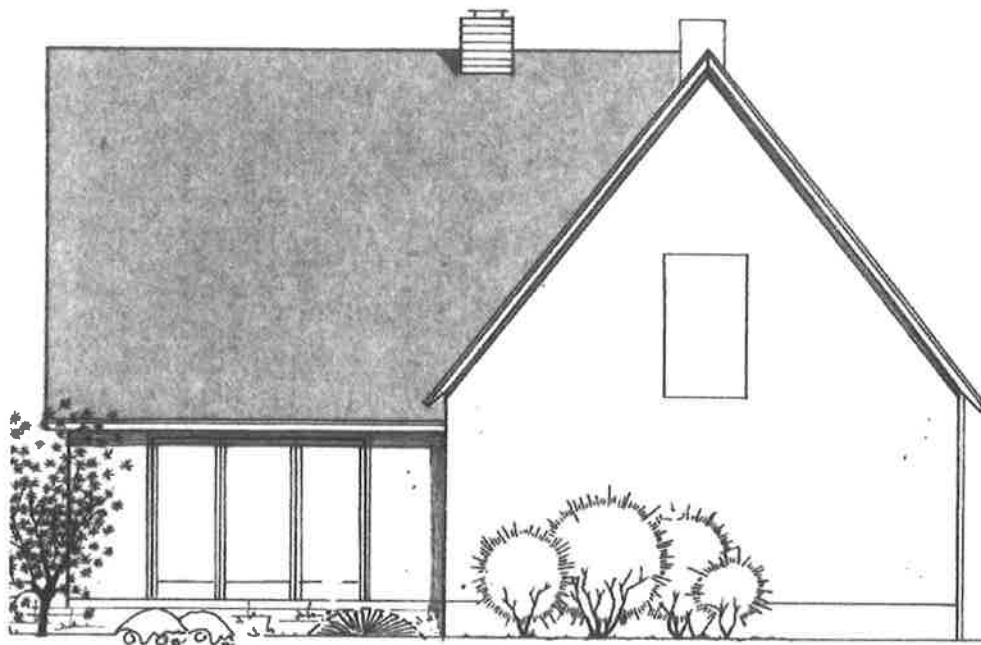

BESTAND

CA 1,25



PLANUNG: TEILAUFSTOCKUNG, NEUE GAUBE UND NEUER OSTGIEBEL

ANSICHT SÜDEN


AUFSTOCKUNG ZWEIFAMILIENWOHNHAUS
IN KINDSBACH, IN DEN ERLLENWIESEN 14A, FLURSTÜCK NR. 882/26

MAI 2021

Vectorworks
ARCHITEKTUR



BESTAND

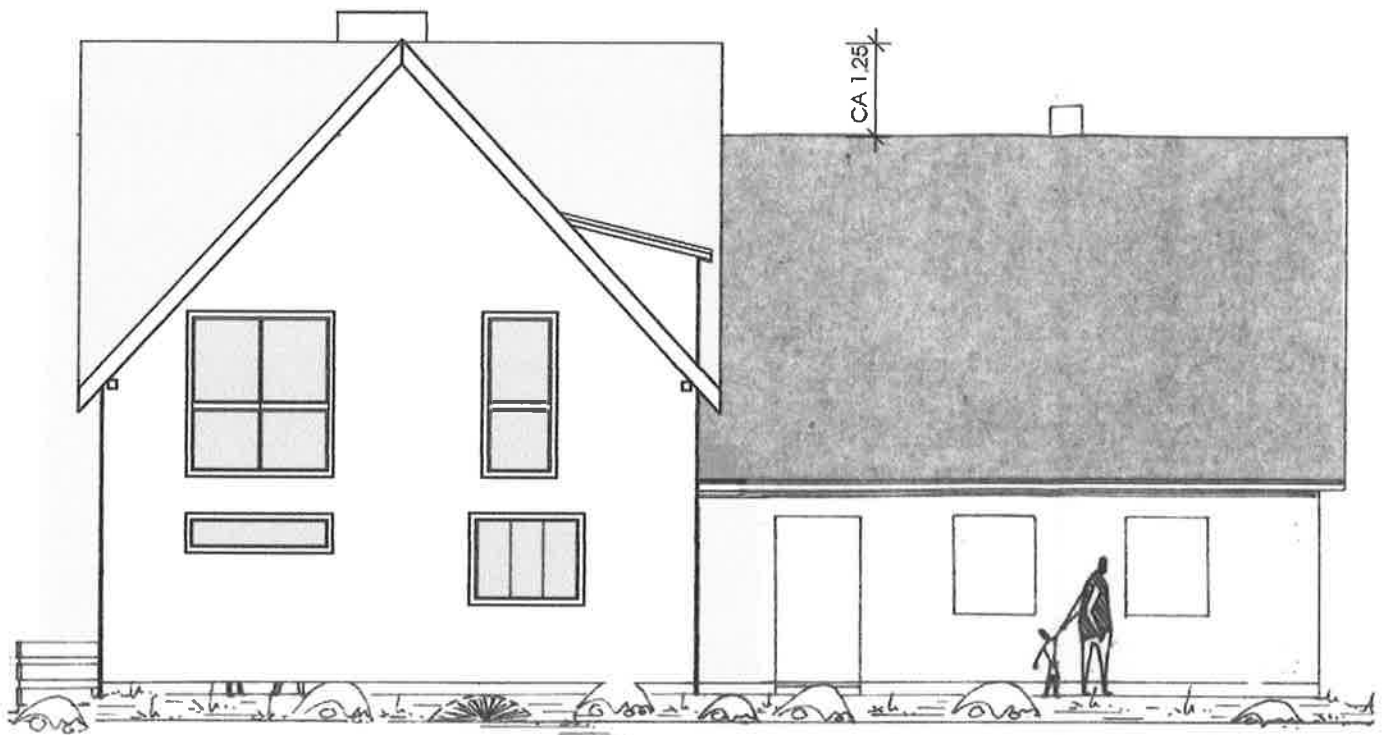


PLANUNG: TEILAUFSTOCKUNG UND NEUE GAUBE

ANSICHT WESTEN

**AUFSTOCKUNG ZWEIFAMILIENWOHNHAUS
IN KINDSBACH, IN DEN ERLLENWIESEN 14A, FLURSTÜCK NR. 882/26**

MAI 2021

Vectorworks.
ARCHITEKTUR

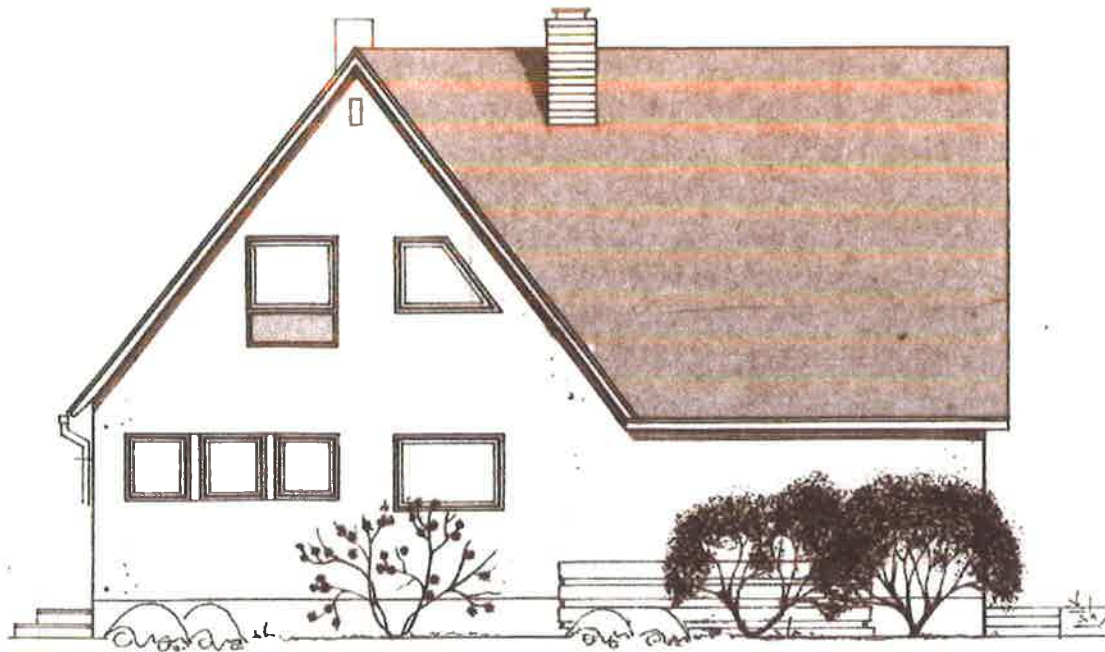

BESTAND



PLANUNG: TEILAUFSTOCKUNG UND NEUER OSTGIEBEL

ANSICHT NORDEN

**AUFSTOCKUNG ZWEIFAMILIENWOHNHAUS
IN KINDSBACH, IN DEN ERLLENWIESEN 14A, FLURSTÜCK NR. 882/26**

MAI 2021

Vectorworks
ARCHITEKTUR