


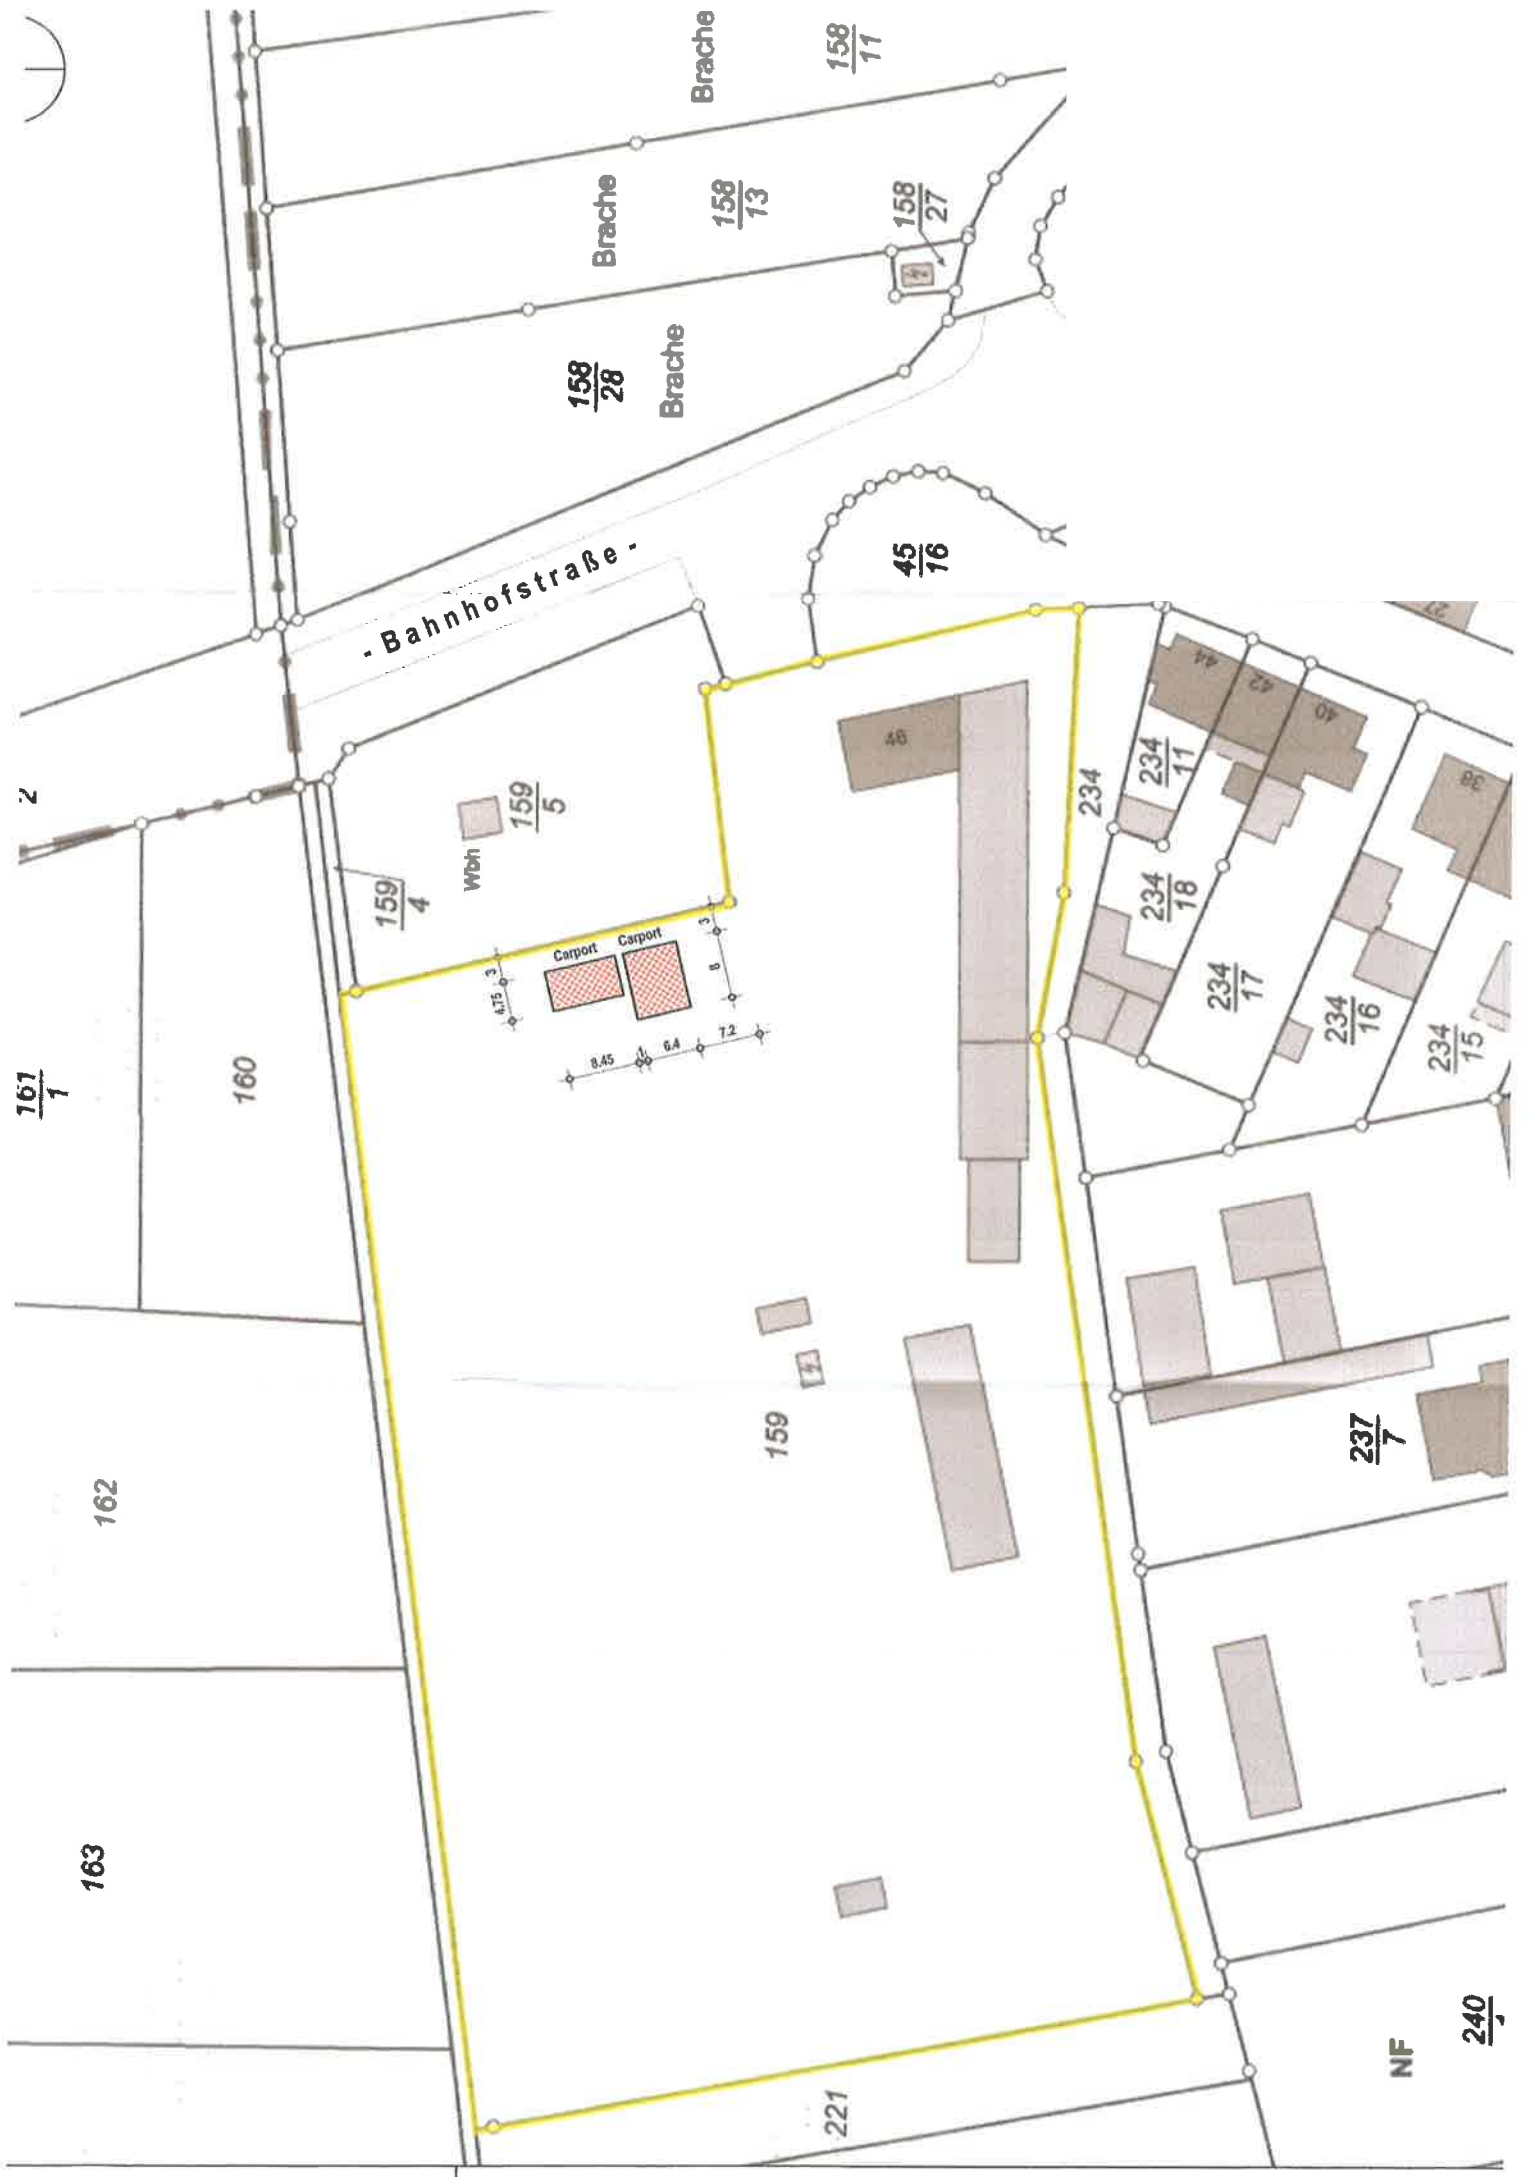


SÜDANSICHT




WESTANSICHT




SCHNITT CARPORT 2

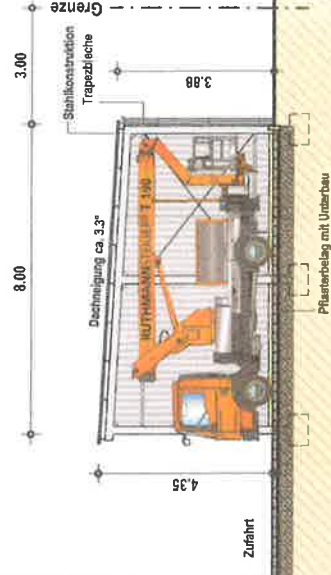

NORDANSICHT

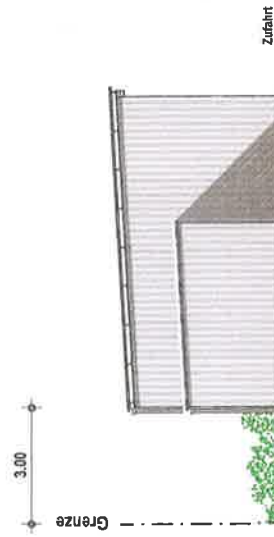

OSTANSICHT

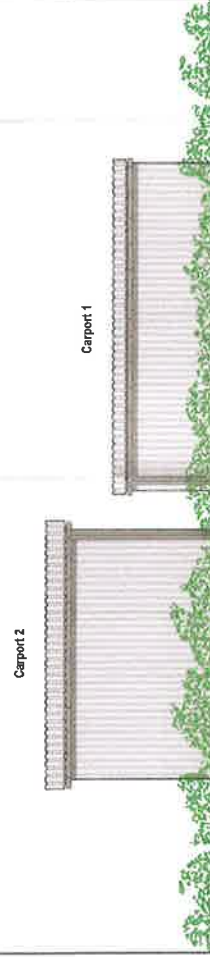

SCHNITT CARPORT 1

