

Auszug aus den Geobasisinformationen

Liegenschaftskarte



Rheinland-Pfalz

VERMESSUNGS- UND
KATASTERAMT WESTPFALZ

Hergestellt am 06.05.2021

Flurstück: 14/6
Flur: 0
Gemarkung: Hauptstuhl

Gemeinde: Hauptstuhl
Landkreis: Kaiserslautern

Bahnhofstraße 24
66953 Pirmasens

5473238

32390135



32390135


5473028

Maßstab 1 : 1 000 0 10 20 30 Meter

Vervielfältigungen für eigene Zwecke sind zugelassen. Eine unmittelbare oder mittelbare Vermarktung, Umwandlung oder Veröffentlichung der Geobasisinformationen bedarf der Zustimmung der zuständigen Vermessungs- und Katasterbehörde (§12 Landesgesetz über das amtliche Vermessungswesen).

Hergestellt durch Öffentlich best. Vermessungsingenieur Dipl.-Ing. (FH) Otmar Strauß.

Befugnis eingeräumt am 26.10.2006 durch Landesamt für Vermessung und Geobasisinformation Rheinland-Pfalz.

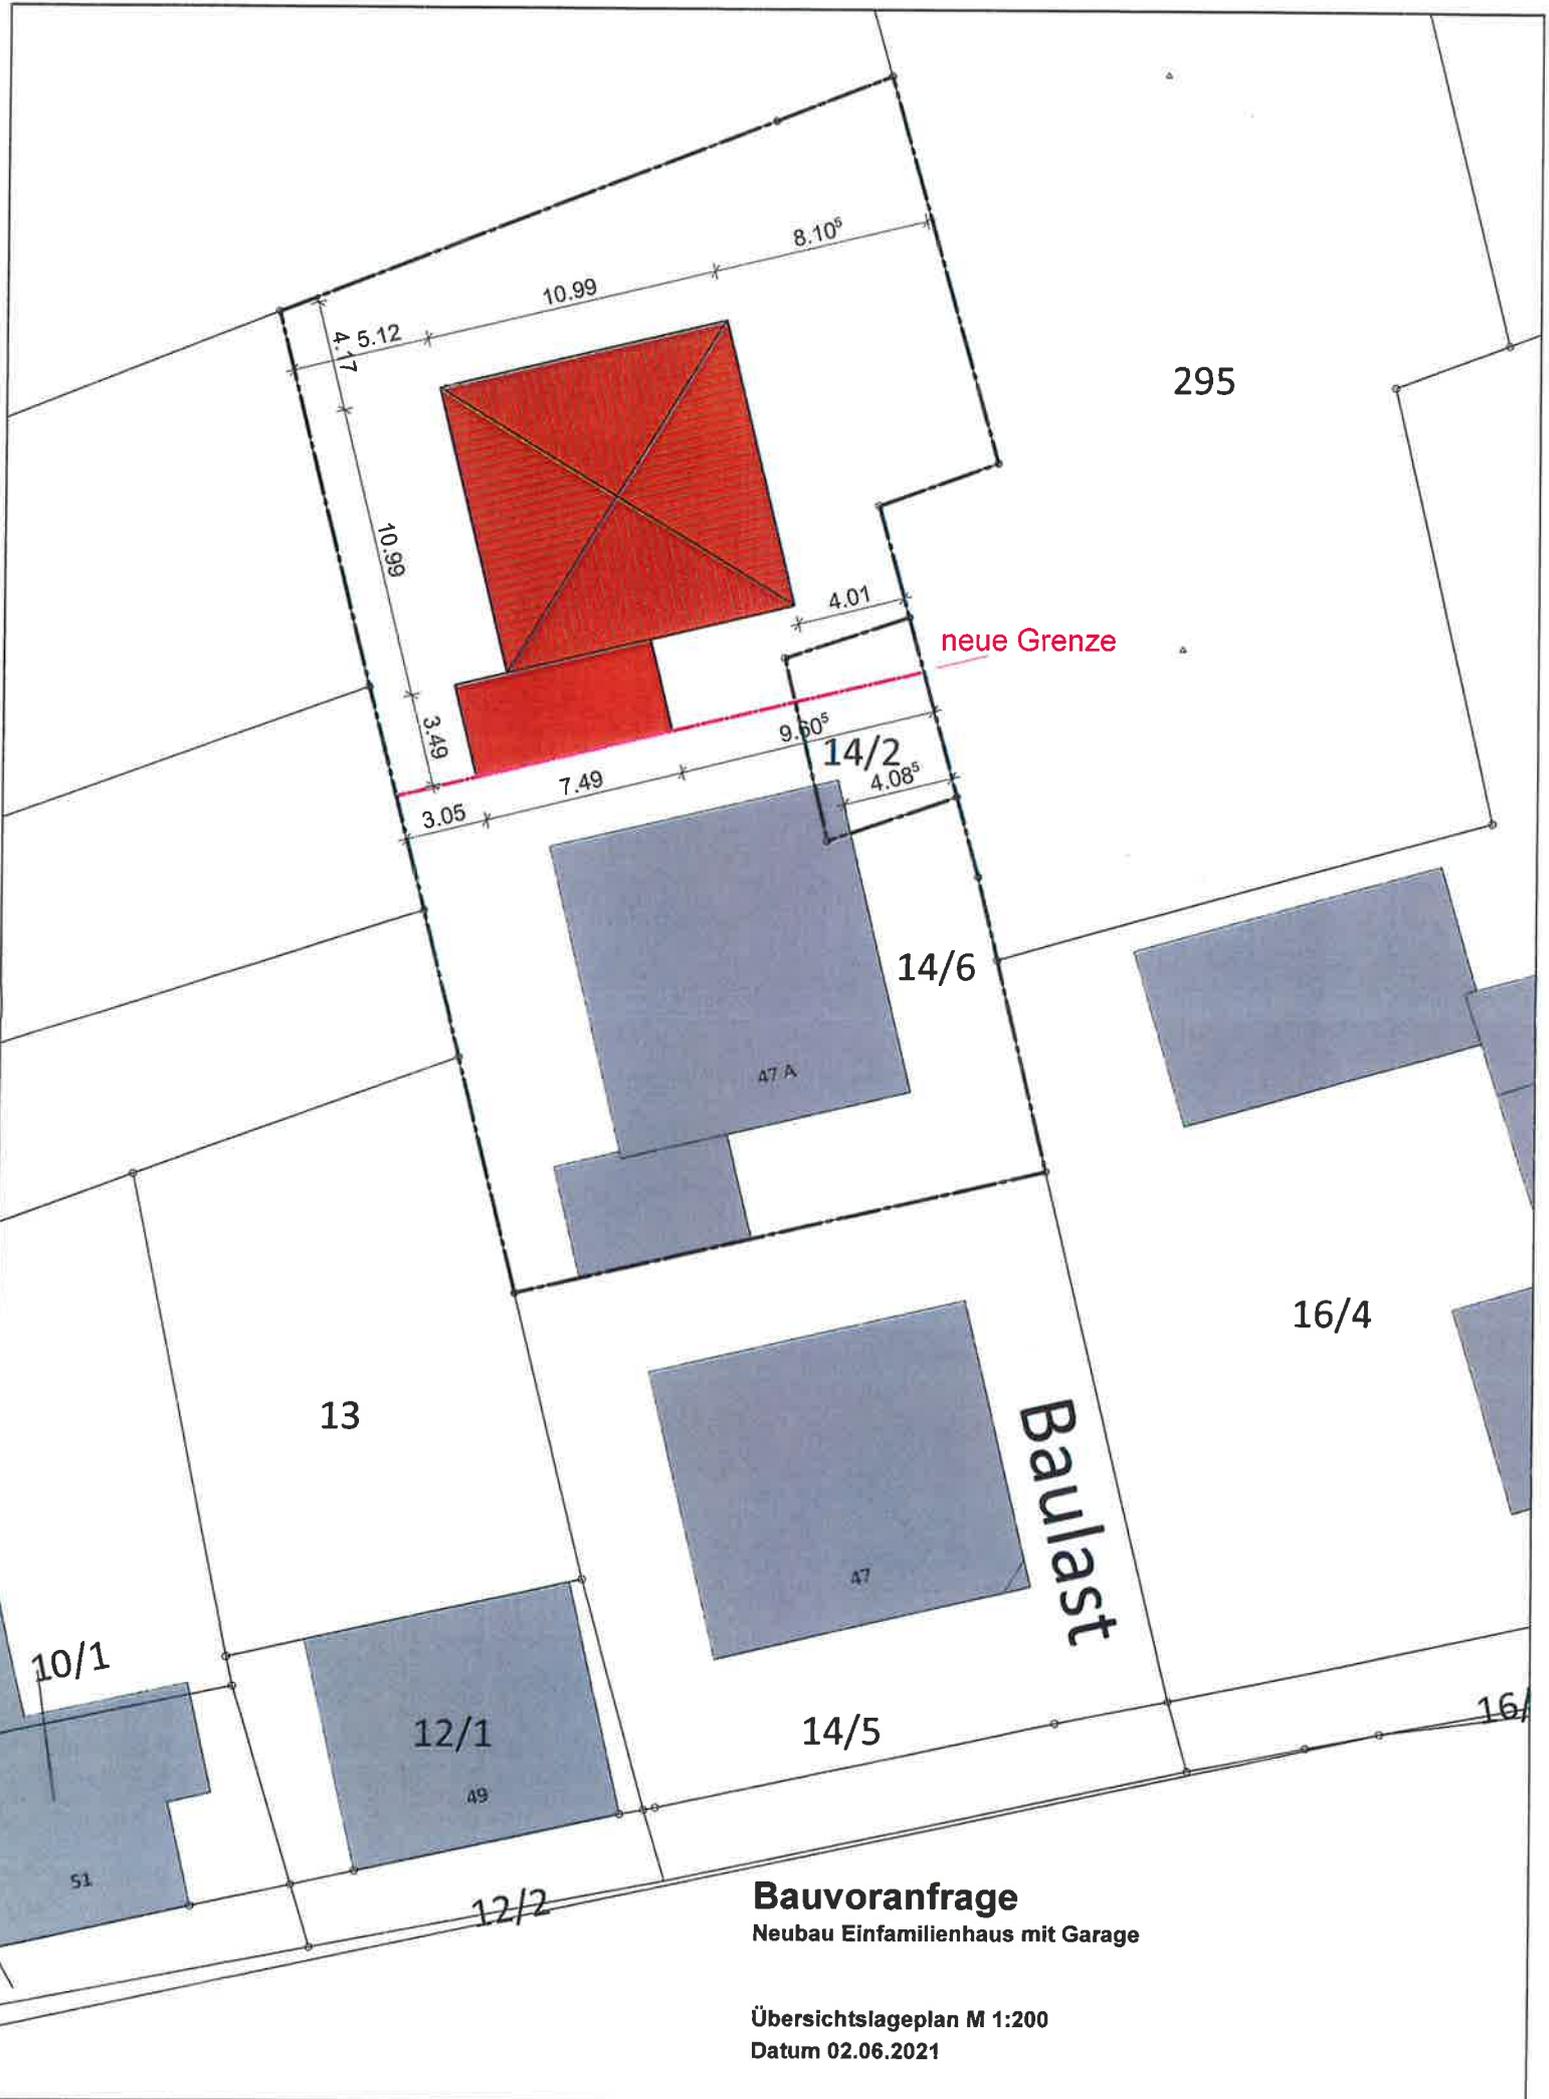

Bauvoranfrage
 Neubau Einfamilienhaus mit Garage

Übersichtslageplan M 1:200
 Datum 02.06.2021