

Auszug aus den Geobasisinformationen

Liegenschaftskarte




Rheinland-Pfalz

VERMESSUNGS- UND
KATASTERAMT WESTPFALZ

Hergestellt am 14.06.2021

Flurstück: 269/6
Gemarkung: Trippstadt (4981)

Gemeinde: Trippstadt
Landkreis: Kaiserslautern

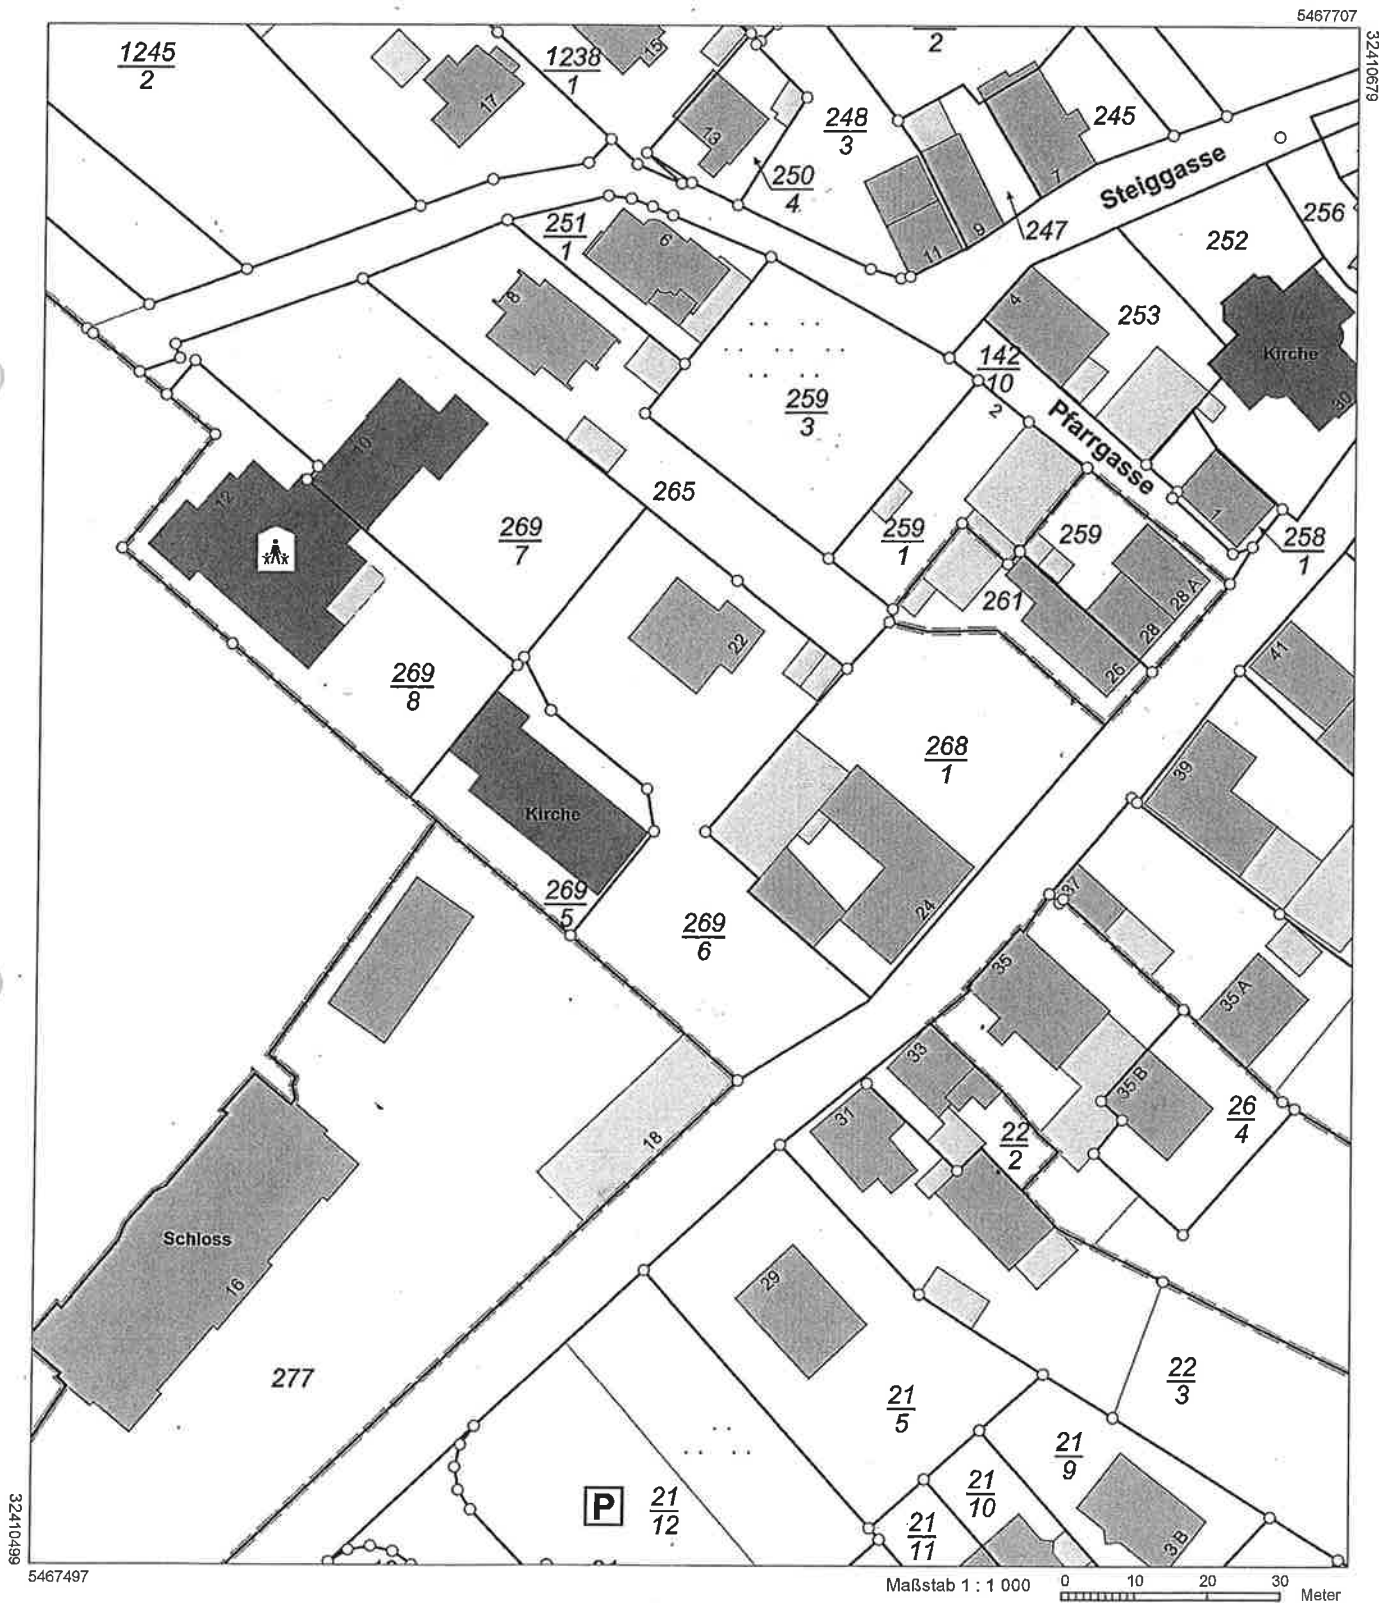

Vervielfältigungen für eigene Zwecke sind zugelassen. Eine unmittelbare oder mittelbare Vermarktung, Umwandlung oder Veröffentlichung der Geobasisinformationen bedarf der Zustimmung der zuständigen Vermessungs- und Katasterbehörde (§ 12 Landesgesetz über das amtliche Vermessungswesen)


Hergestellt durch das Vermessungs- und Katasteramt Westpfalz.




Ansicht Nord-West M 1:100



Ansicht Süd-Ost M 1:100

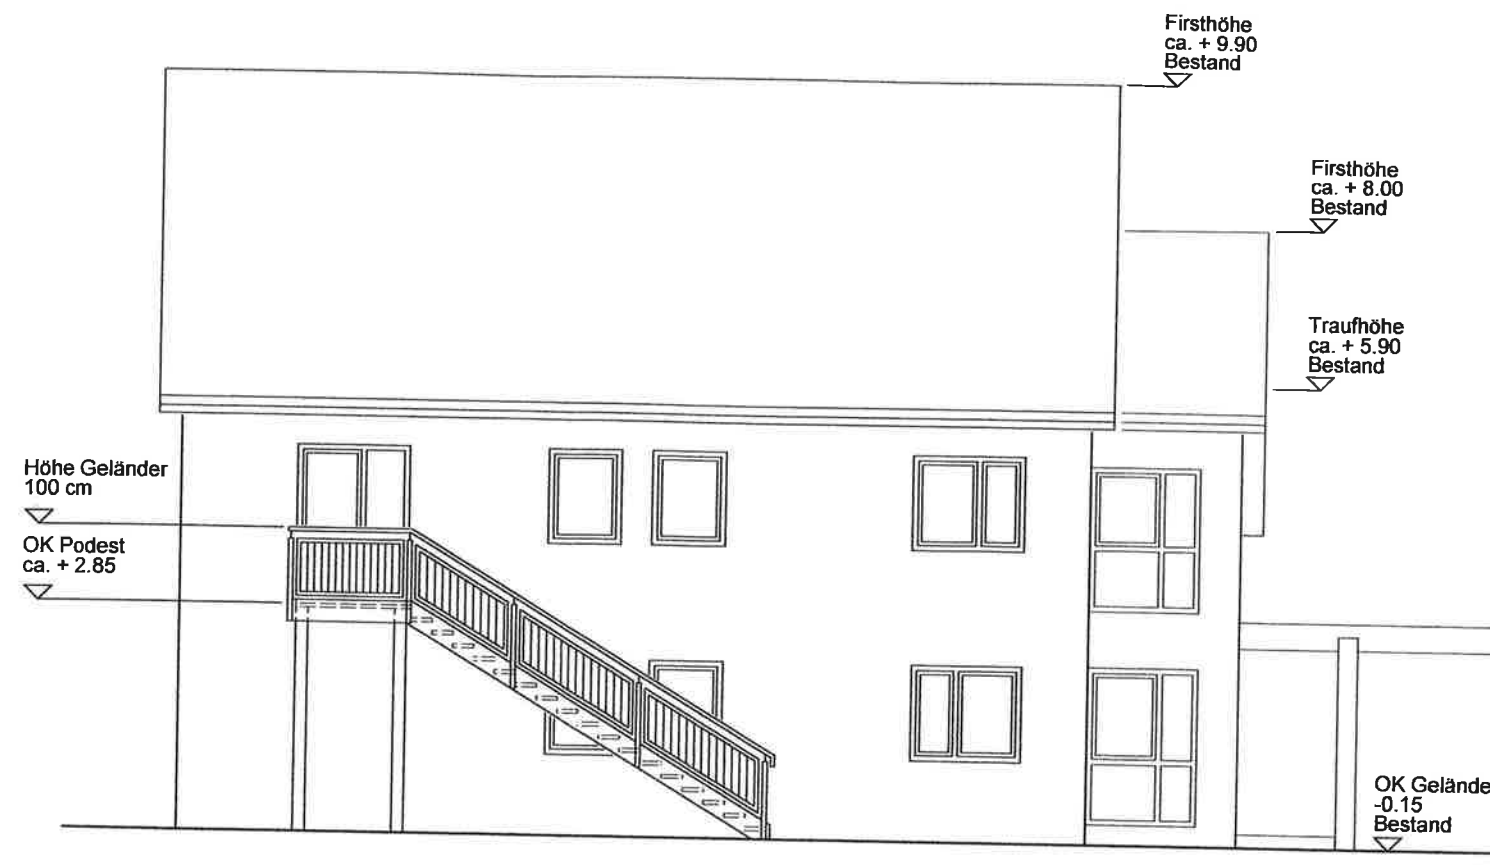

Ansicht Süd-West M 1:100

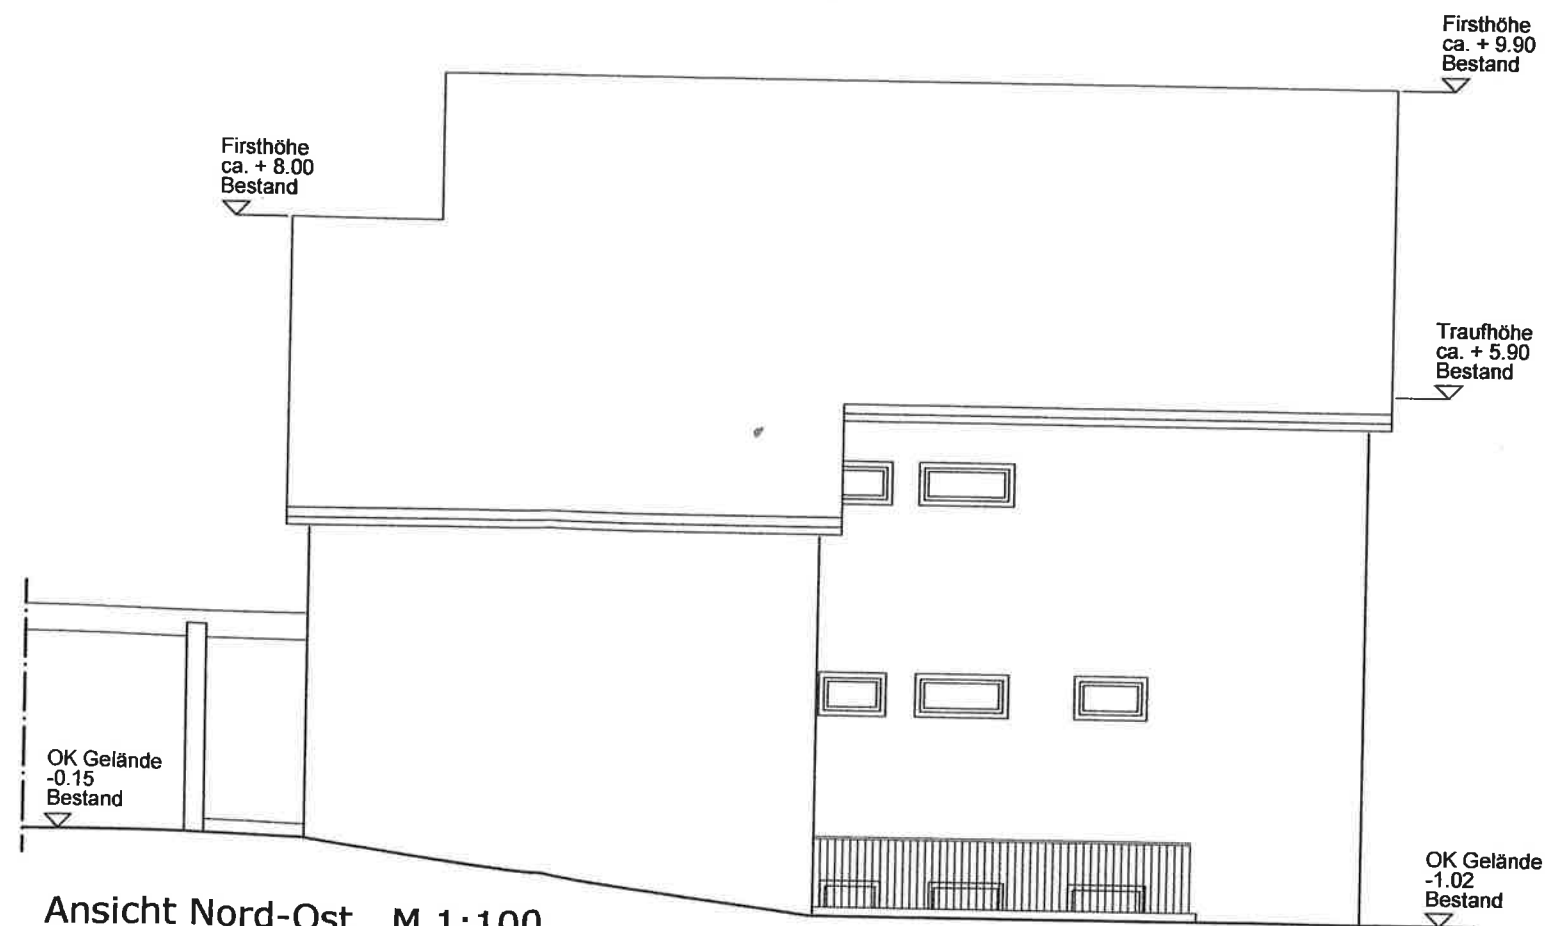

Ansicht Nord-Ost M 1:100