

# Auszug aus den Geobasisinformationen

## Liegenschaftskarte



Rheinland-Pfalz


VERMESSUNGS- UND  
KATASTERAMT WESTPFALZ

Hergestellt am 18.02.2020

Flurstück: 787/85  
Flur: 0  
Gemarkung: Krickenbach


Gemeinde: Krickenbach  
Landkreis: Kaiserslautern

Bahnhofstraße 24  
66953 Pirmasens

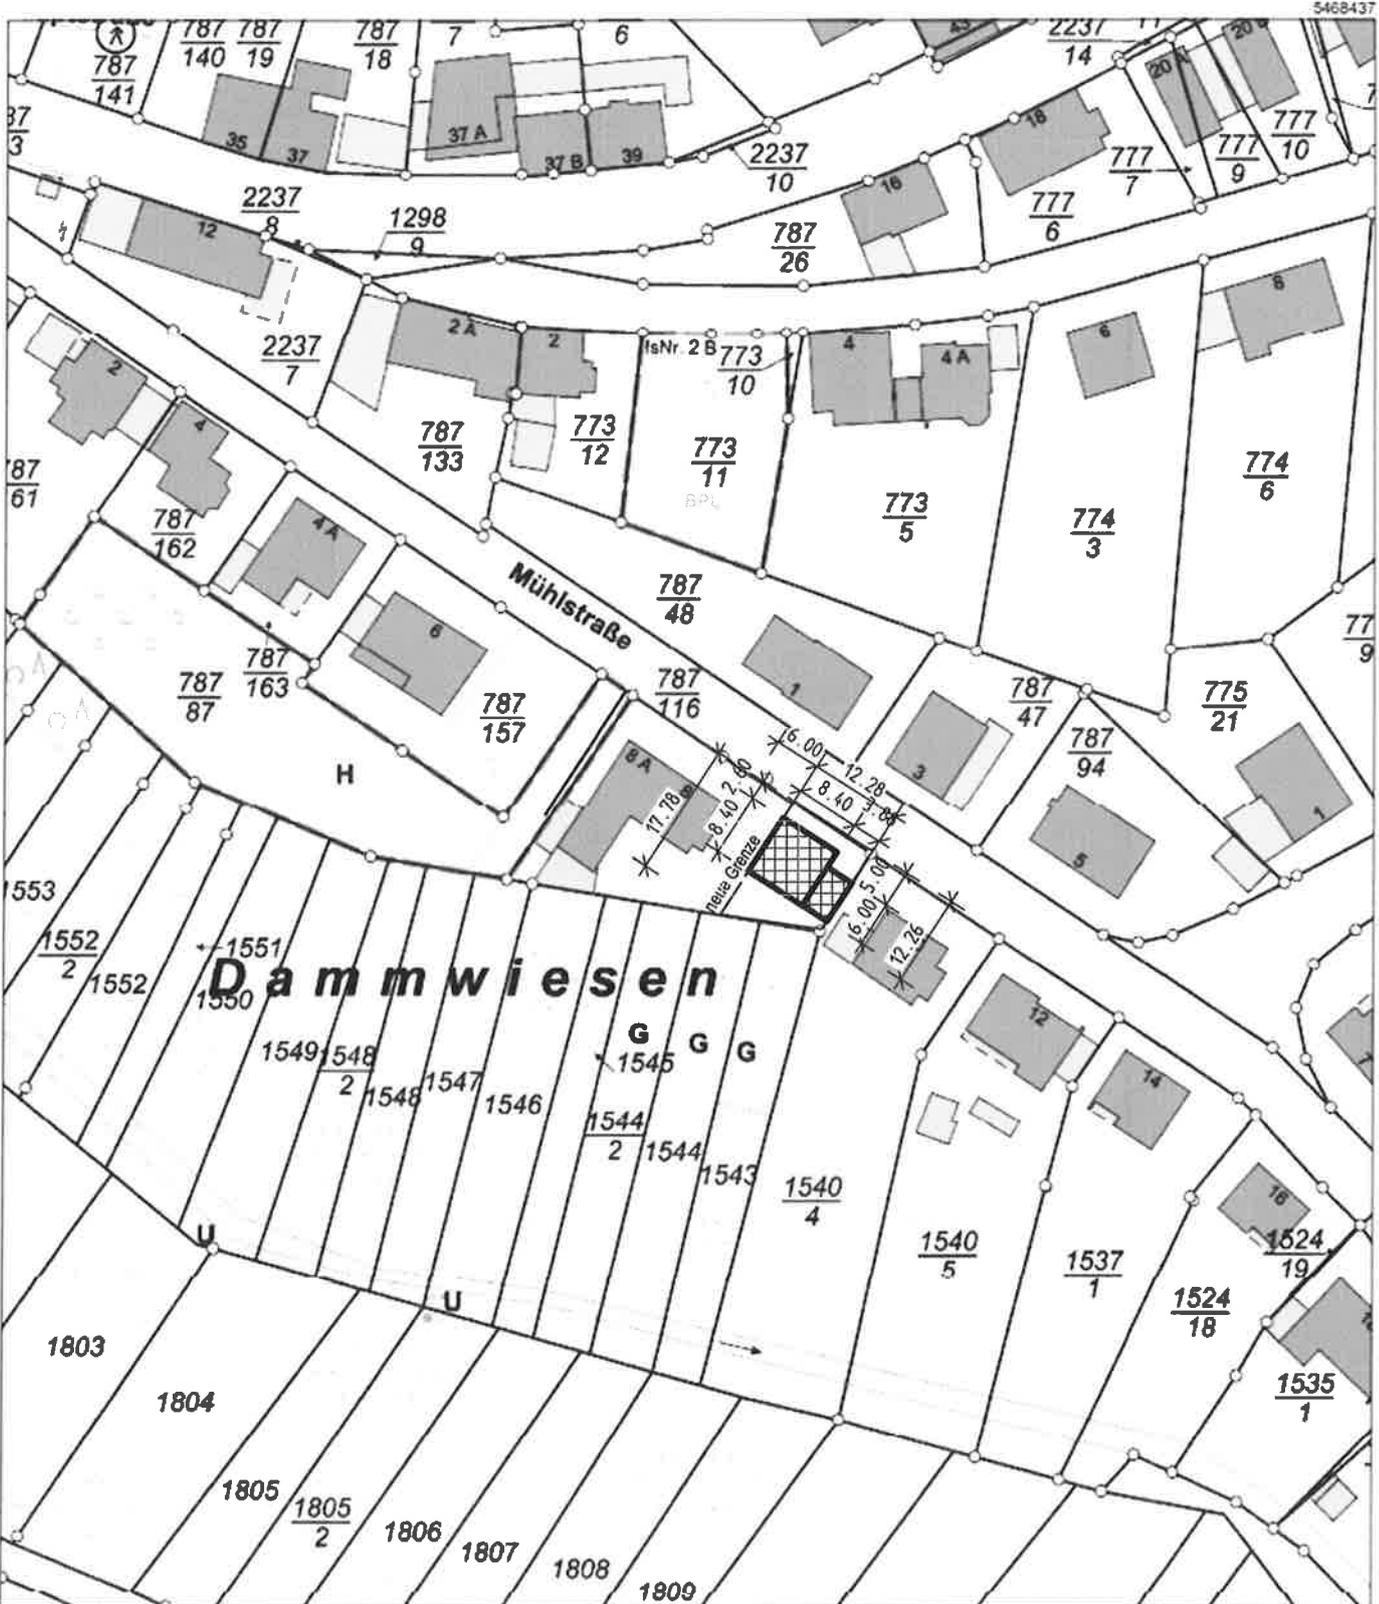

5468227

Maßstab 1 : 1 000

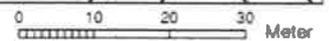

Vervielfältigungen für eigene Zwecke sind zugelassen. Eine unmittelbare oder mittelbare Vermarktung, Umwandlung oder Veröffentlichung der Geobasisinformationen bedarf der Zustimmung der zuständigen Vermessungs- und Katasterbehörde (§12 Landesgesetz über das amtliche Vermessungswesen).

Hergestellt durch das Landesamt für Vermessung und Geobasisinformation Rheinland-Pfalz.