

Stellplätze auf dem Grundstück : 7


Bauantrag

Einbau von 2 Wohnungen
In bestehendem Wohngebäude

Lageplan mit Stellpl. 1:500

Bauantrag
Einbau von 2 Wohnungen
In bestehendem Wohngabäude

Bestand

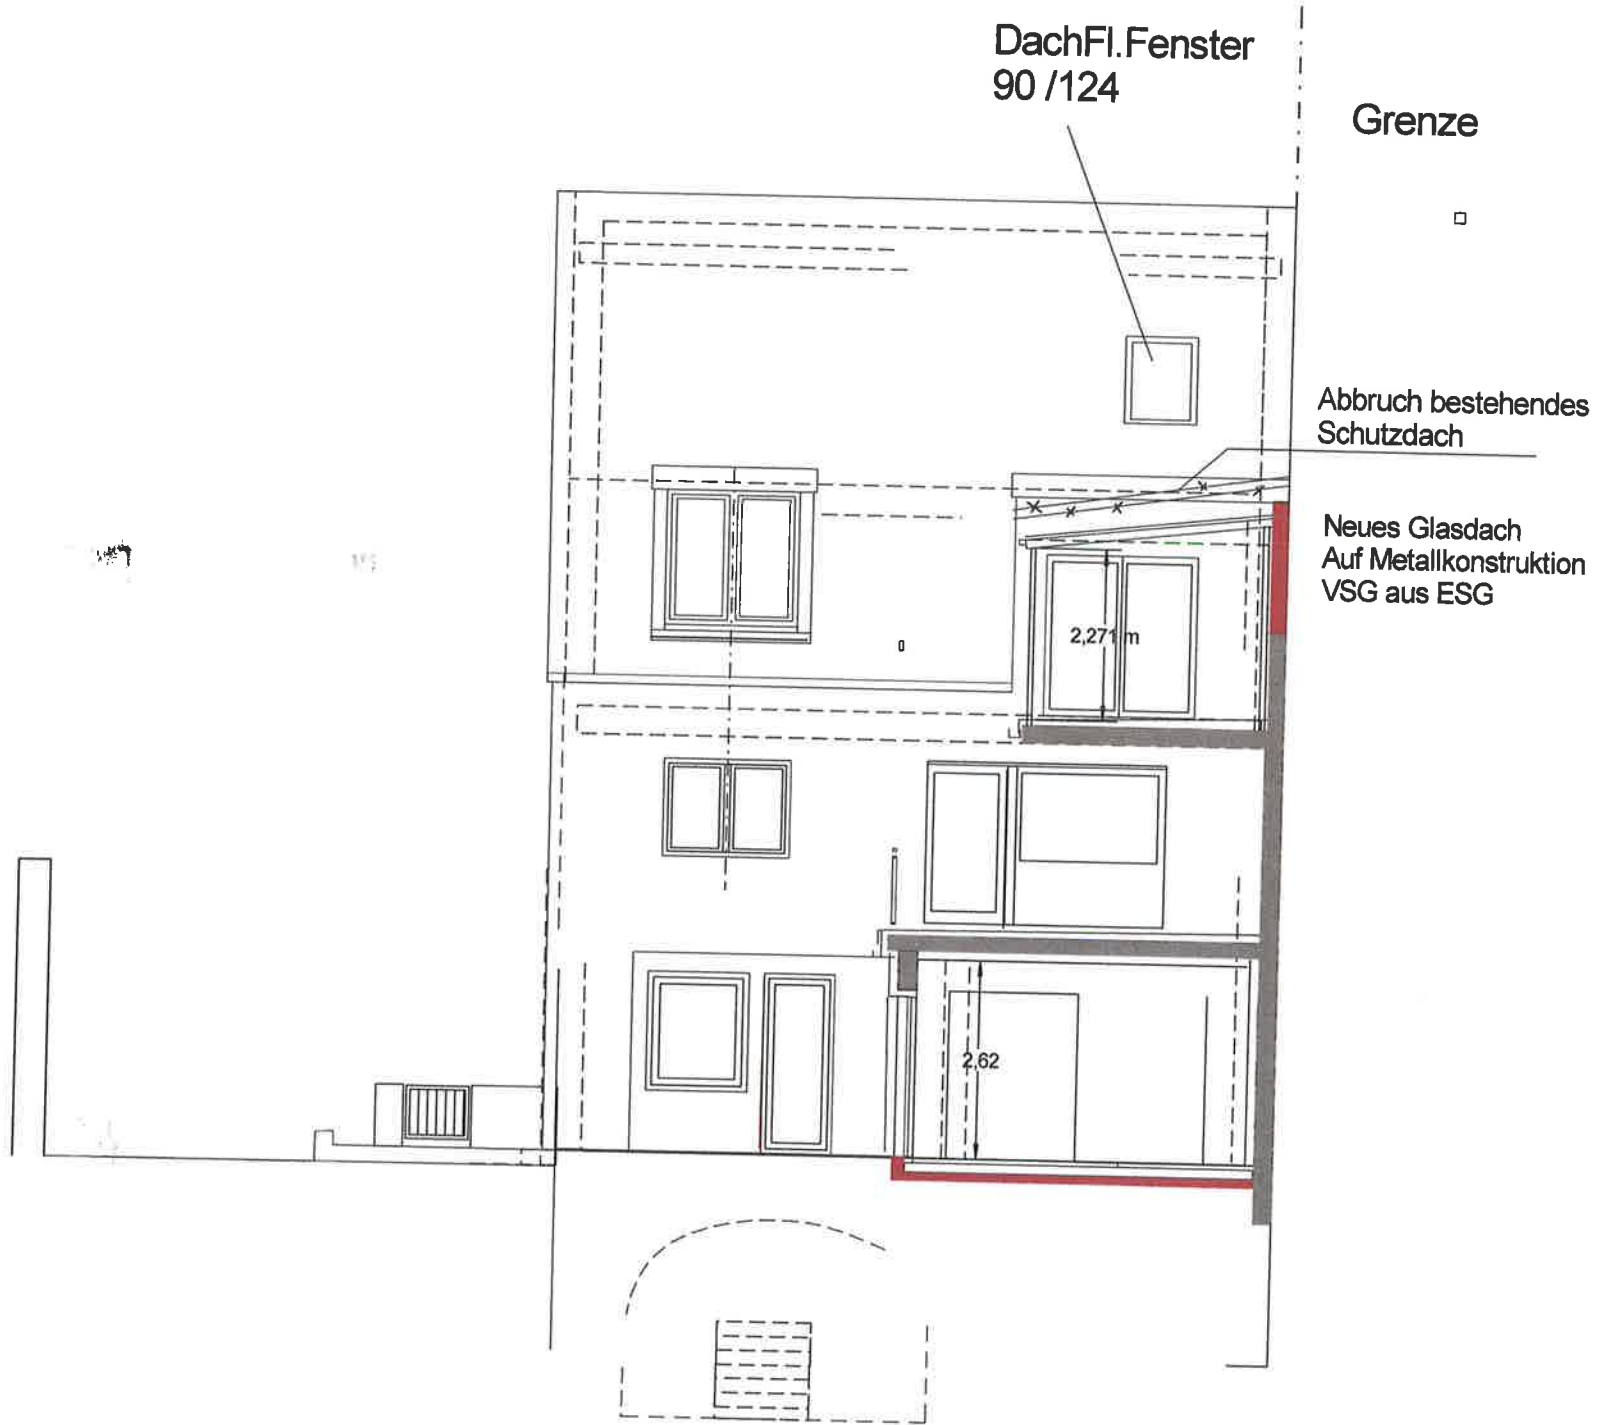


ANSICHT WEST 1:100

Bauantrag

Einbau von 2 Wohnungen
In bestehendem Wohngebäude

Bestand

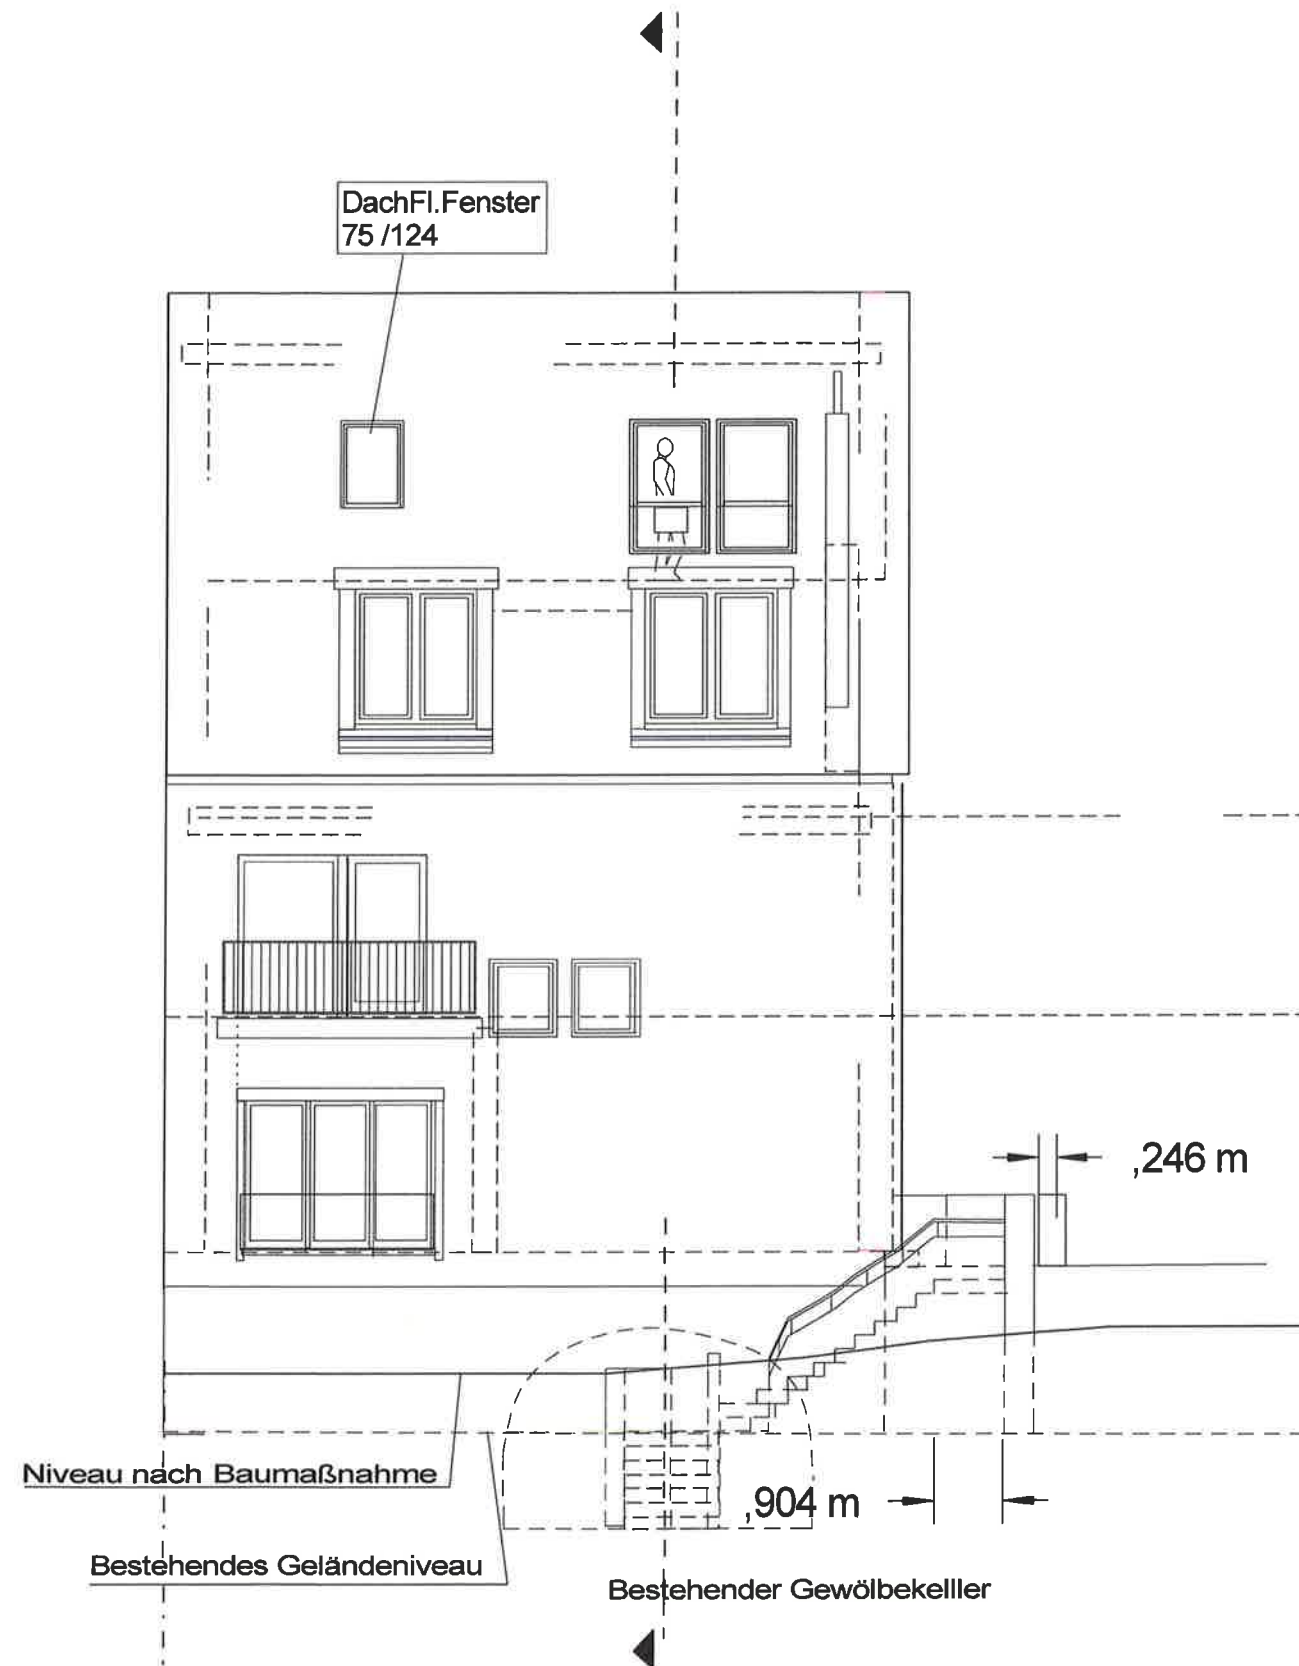

Ansicht Ost 1:100

Einbau von 2 Wohnungen
In bestehendem Wohngabäude

Bestand



ANSICHT NORD 1:100