


Bauantrag

Einbau von 2 Wohnungen
In bestehendem Wohngebäude

NACHTRAG

ZUM GENEHMIGTEN BV

2020 / 5069 / 5/ 022 BA

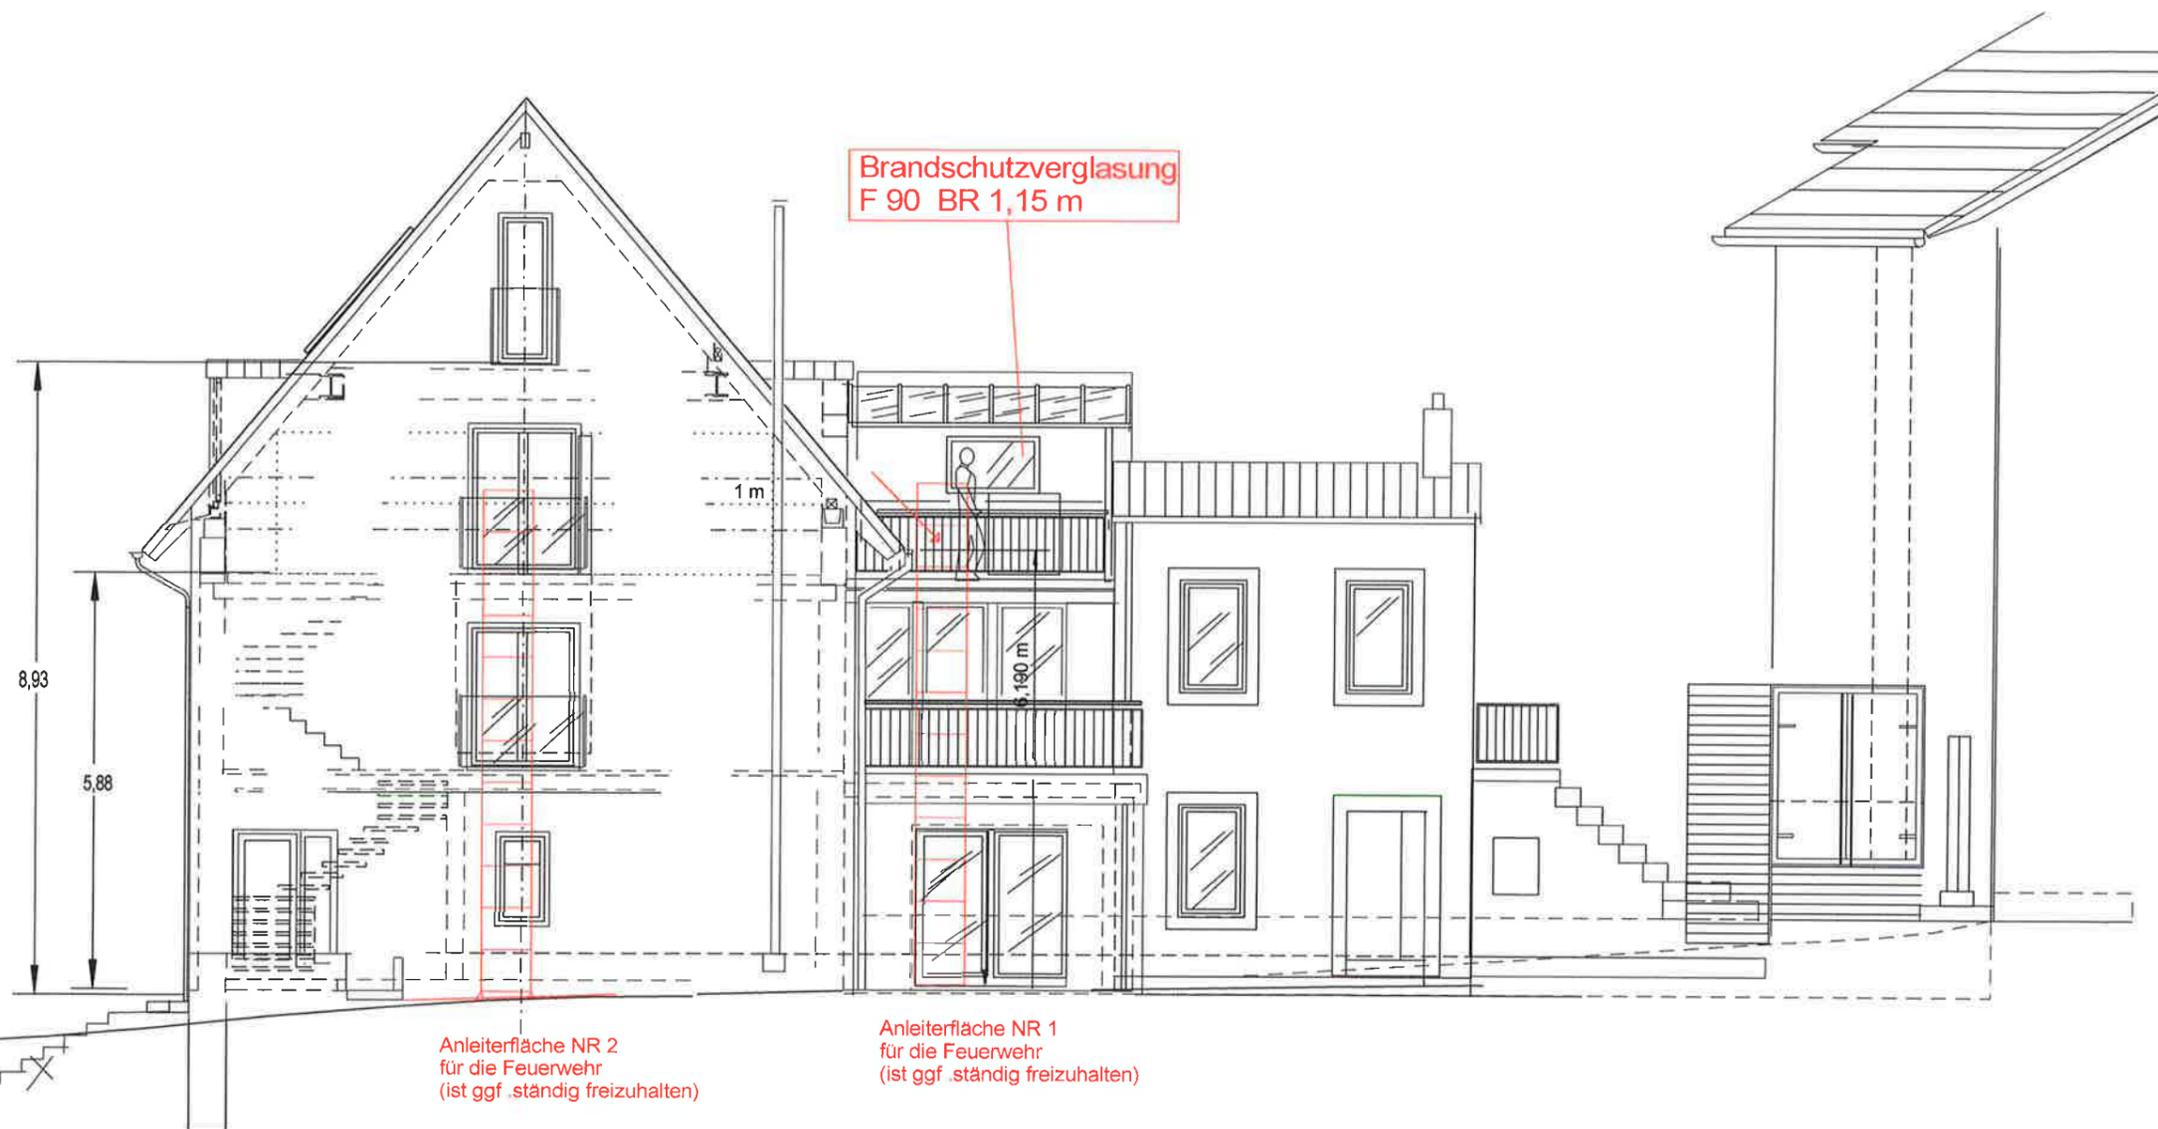


NORDANSICHT 1:100

Bauantrag

Einbau von 2 Wohnungen
In bestehendem Wohngabäude

NACHTRAG
ZUM GENEHMIGTEN BV
2020 / 5069 / 5 / 022 BA

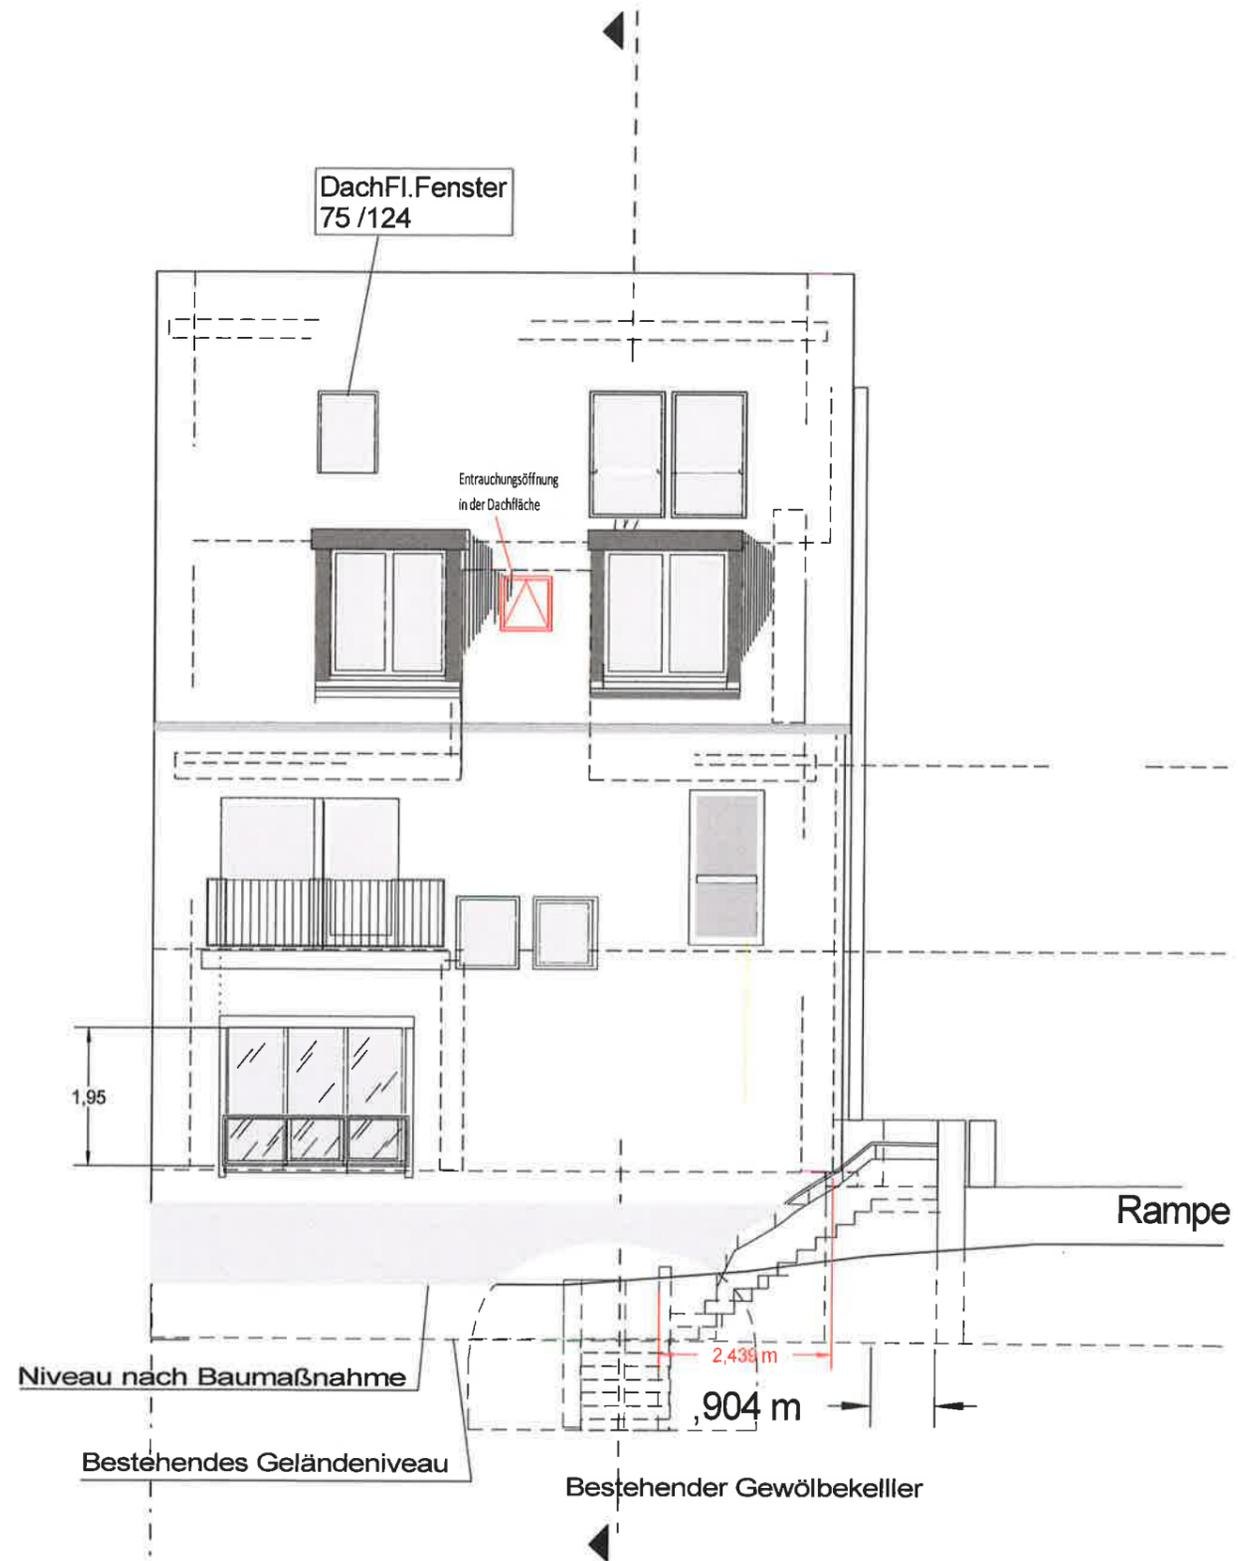


ANSICHT OST 1:100

Bauantrag

Einbau von 2 Wohnungen
In bestehendem Wohngabäude

NACHTRAG

zum genehmigten BV
2020 /5069 / 5 / 022 BA

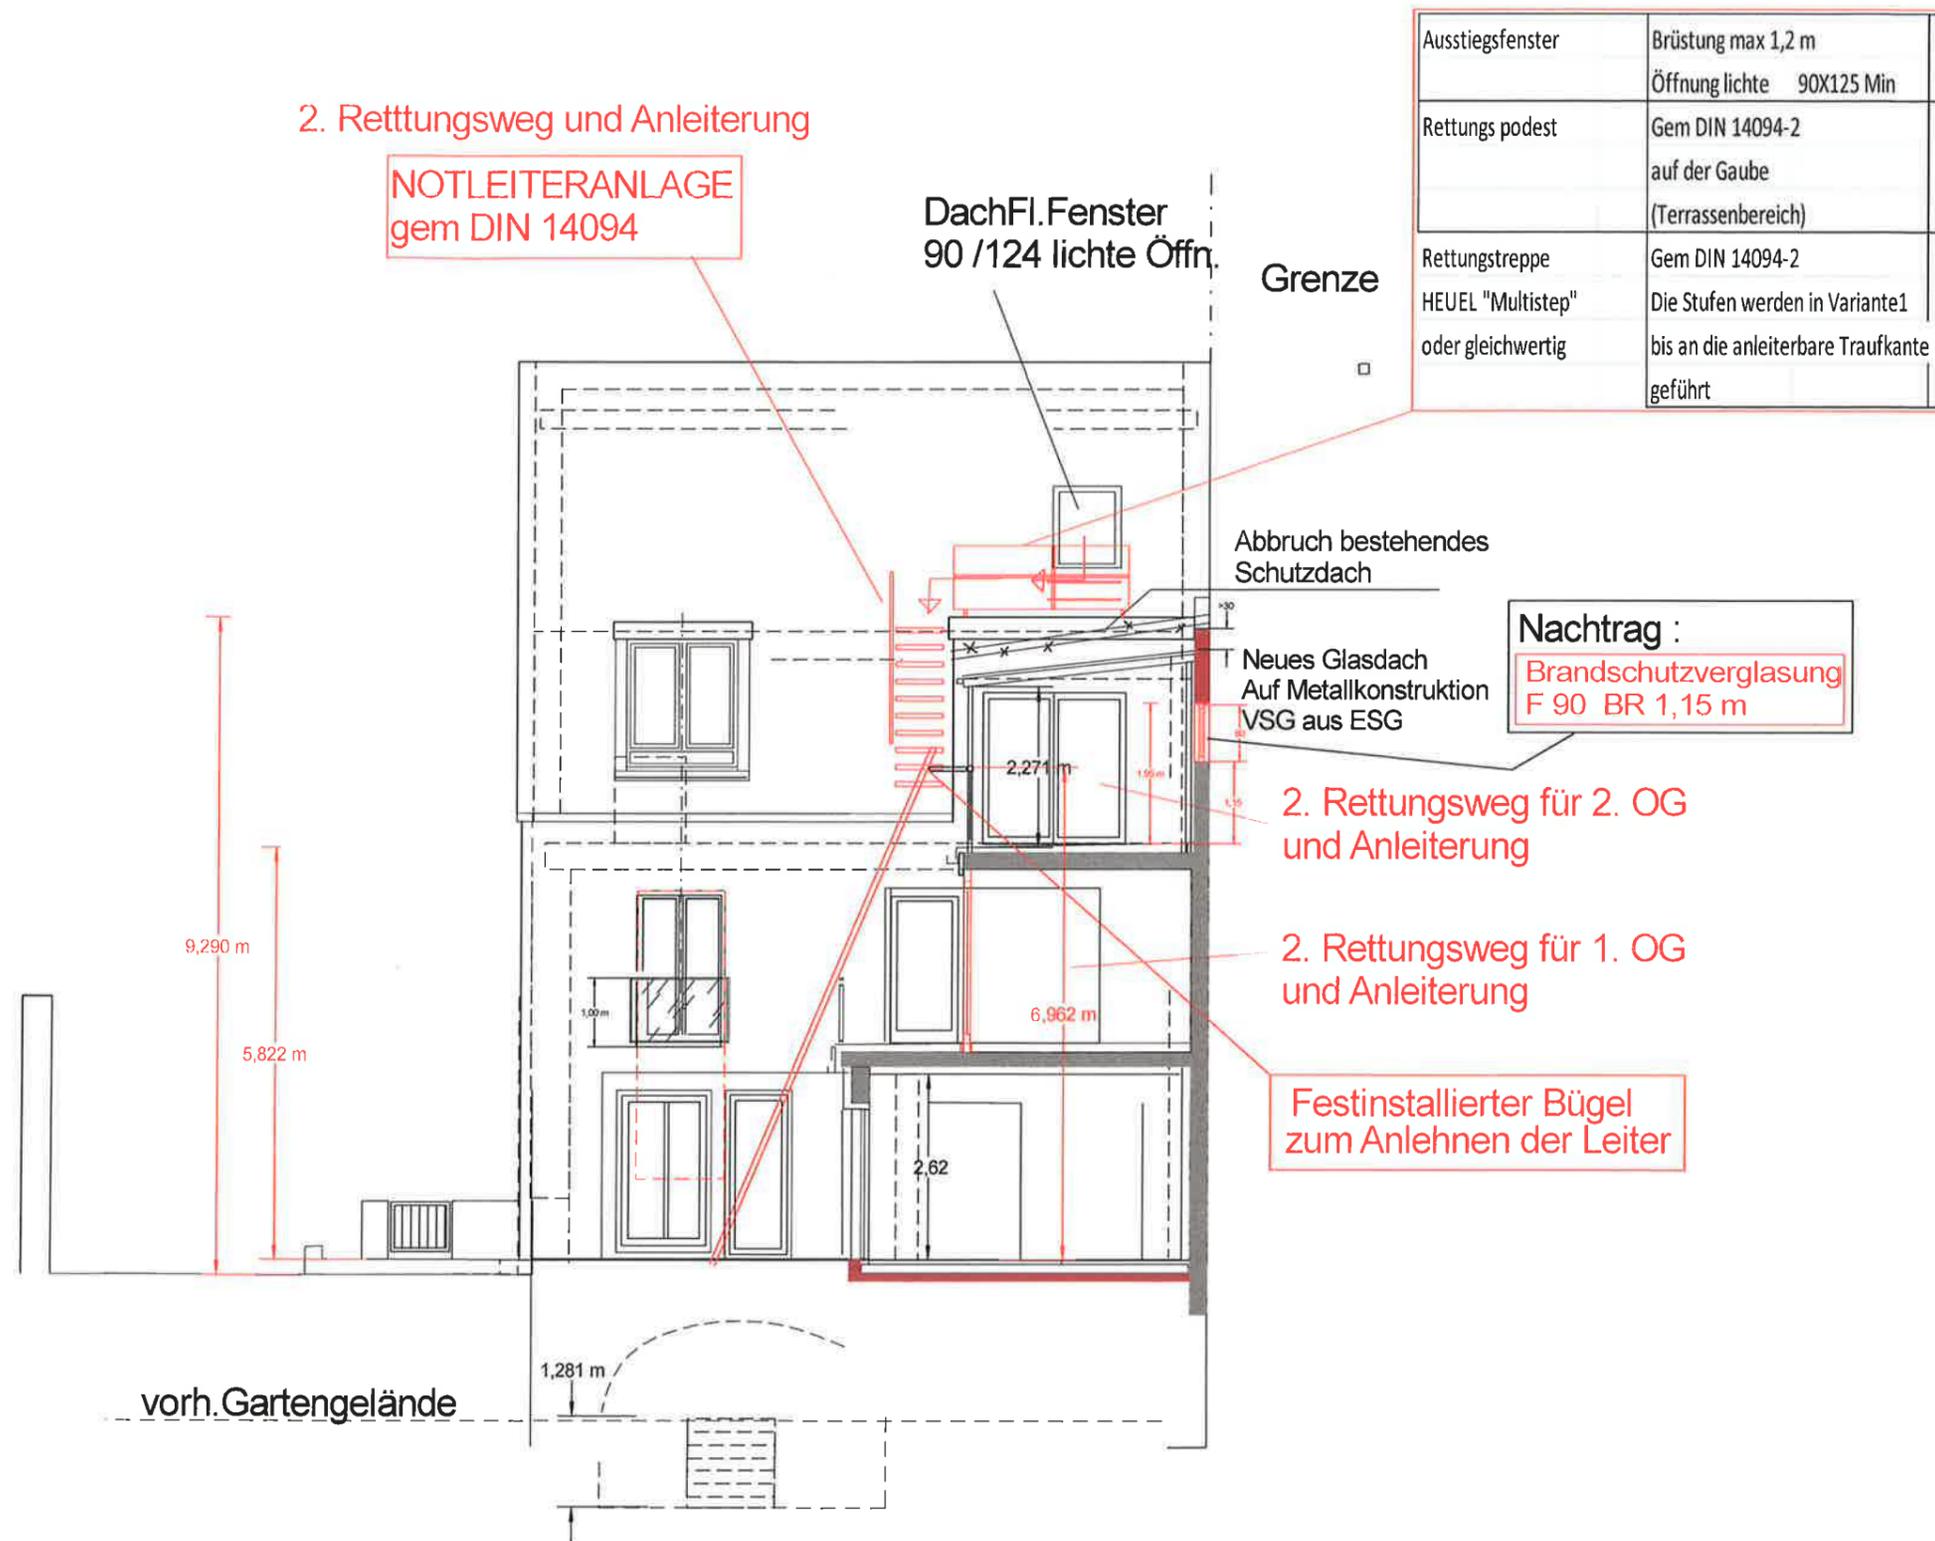

ANSICHT WEST 1:100