


**LAGEPLAN**

b a u a n t r a g :

UMNUTZUNG EINER SPIELOTHEK  
IN EIN RESTAURANT  
KAISERSTRASSE 13  
66849 LANDSTUHL

**LAGEPLAN**  
**1 : 1000**

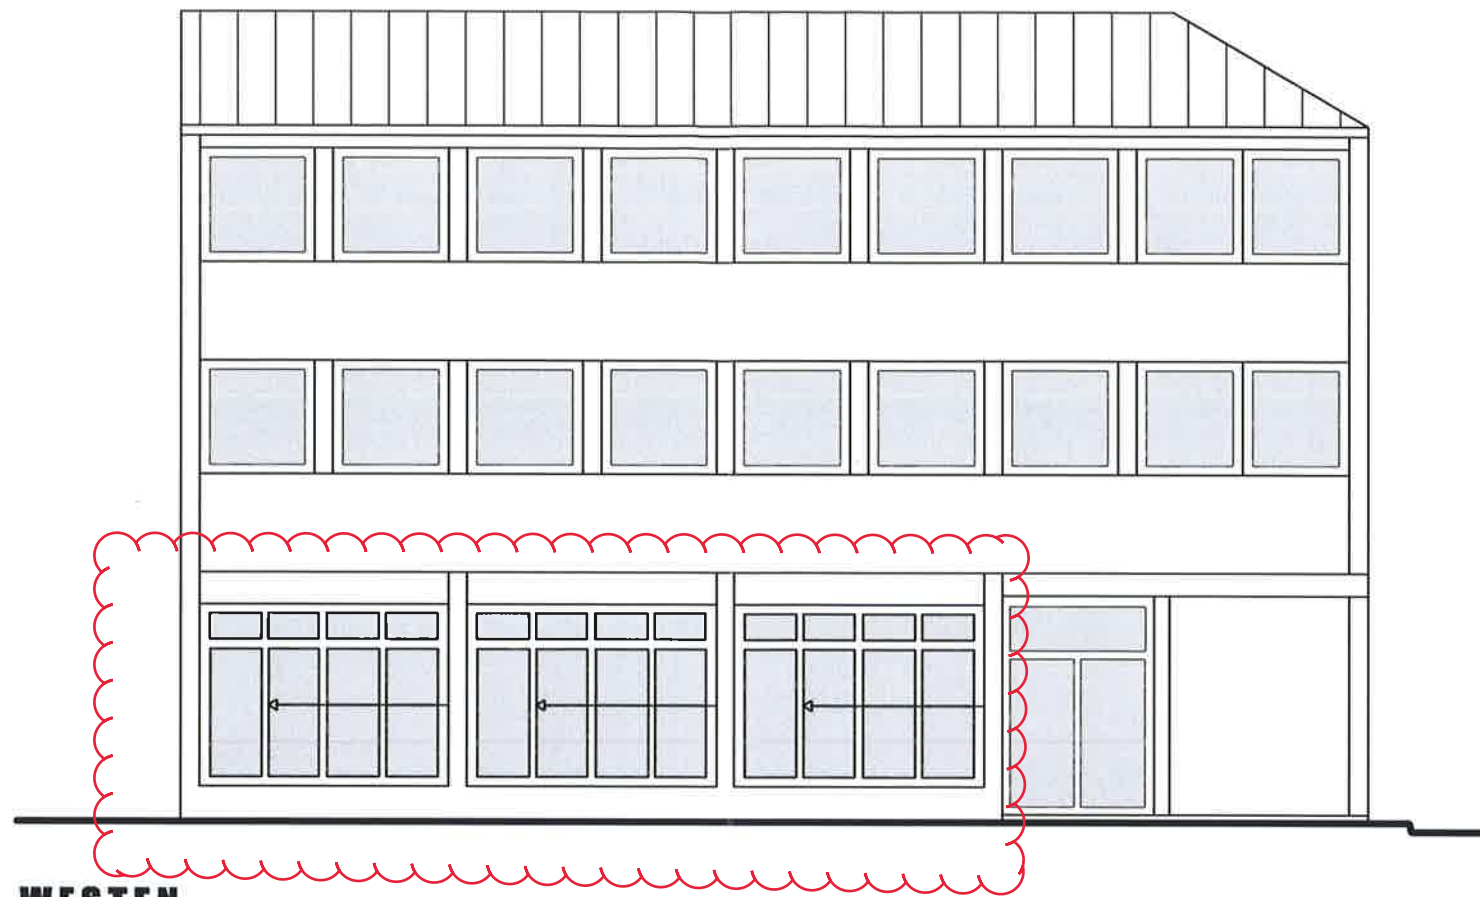

**WESTEN**

KAISERSTRASSE



**SÜDEN**

WESENSTRASSE



**OSTEN**

HOFSEITE