

Auszug aus den Geobasisinformationen

Liegenschaftskarte



Rheinland-Pfalz

VERMESSUNGS- UND
KATASTERAMT WESTPFALZ

E01a


Hergestellt am 18.01.2021

EINTRAG: ZUFABRT AUF GRUNDSTÜCK

Flurstück: 1758/1
Flur: 0
Gemarkung: Trippstadt

Gemeinde: Trippstadt
Landkreis: Kaiserslautern

Bahnhofstraße 24
66953 Pirmasens

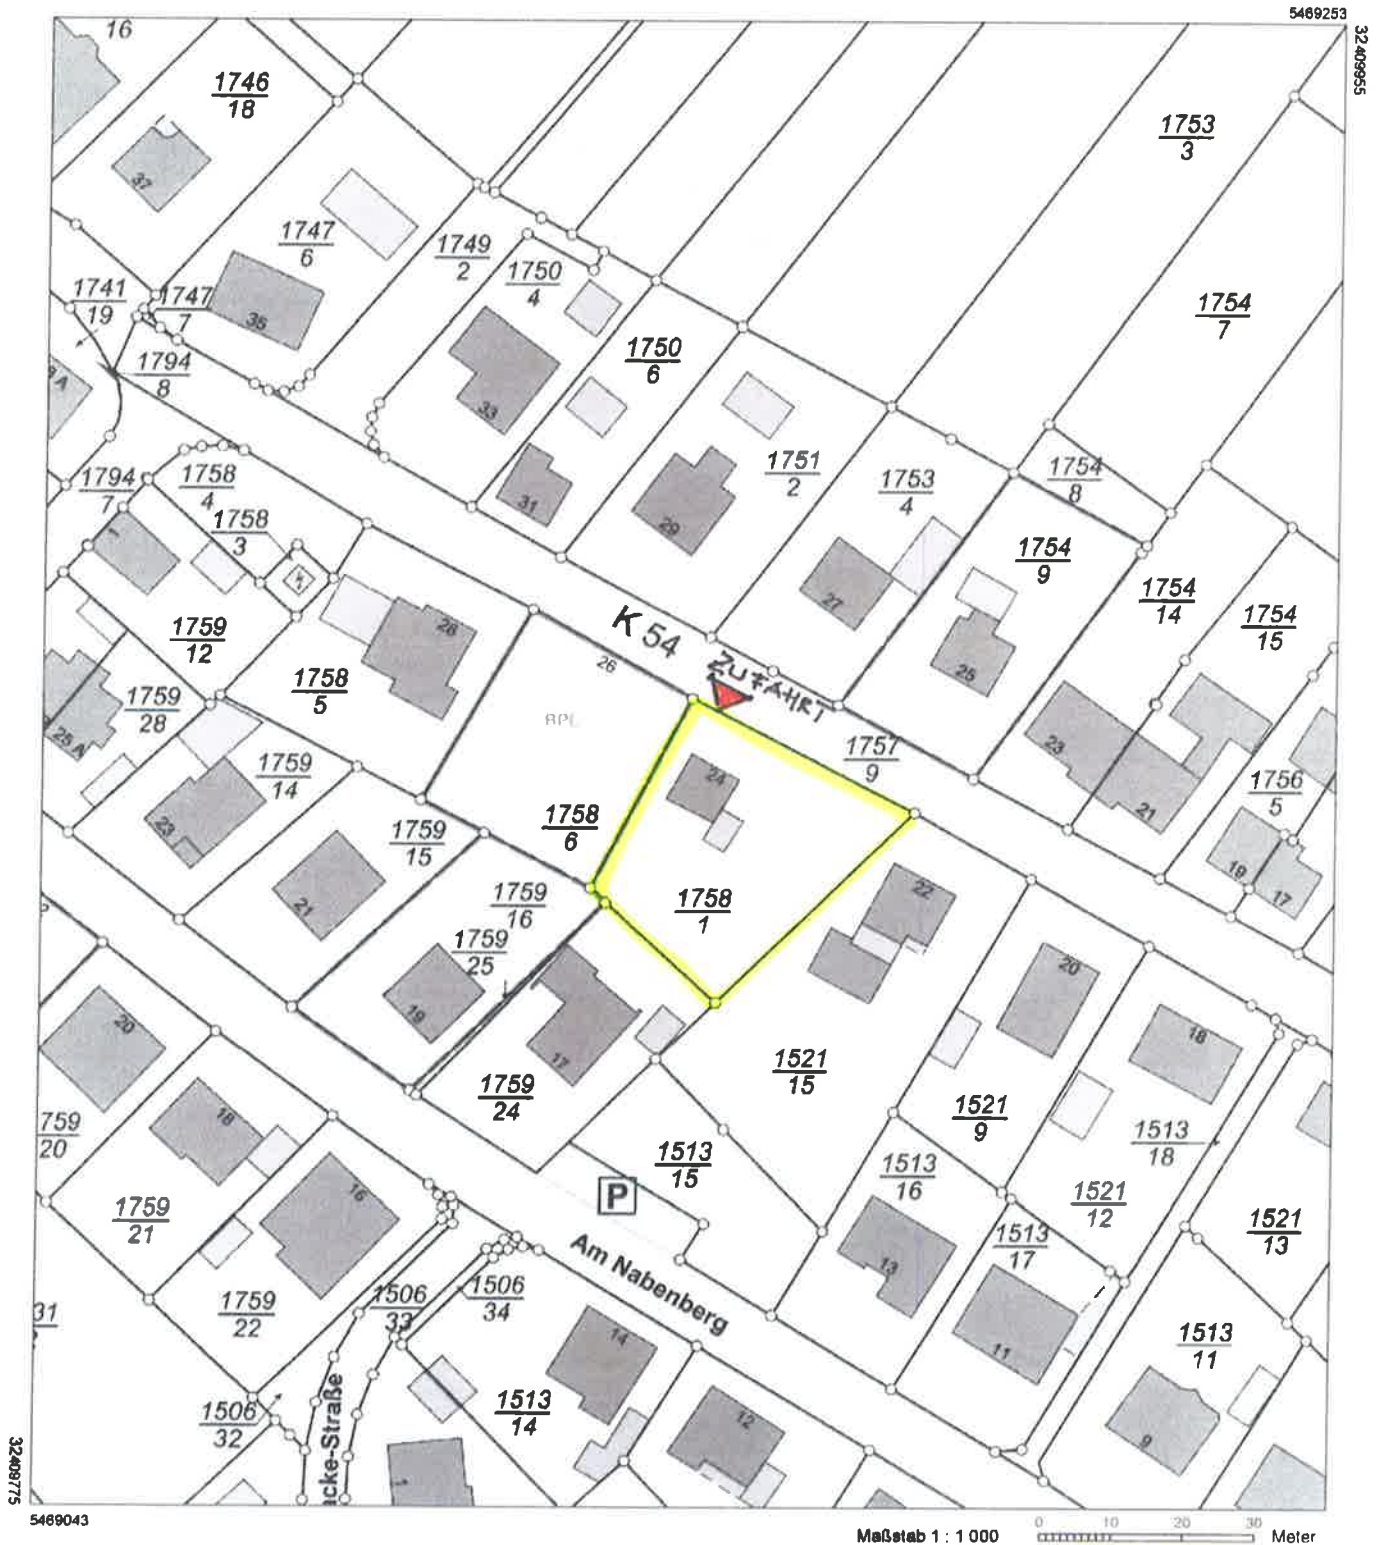

5469043

Maßstab 1 : 1 000

0 10 20 30 Meter

Vervielfältigungen für eigene Zwecke sind zugelassen. Eine unmittelbare oder mittelbare Vermarktung, Umwandlung oder Veröffentlichung der Geobasisinformationen bedarf der Zustimmung der zuständigen Vermessungs- und Katasterbehörde (§12 Landesgesetz über das amtliche Vermessungswesen).

Hergestellt durch Öffentlich best. Vermessungsingenieur Dipl.-Ing. Arnold Monz.

Befugnis eingeräumt am 21.08.2007 durch Landesamt für Vermessung und Geobasisinformation Rheinland-Pfalz.