

Auszug aus den Geobasisinformationen

Liegenschaftskarte



Rheinland-Pfalz

VERMESSUNGS- UND
KATASTERAMT WESTPFALZ

Vervielfältigungen für eigene Zwecke sind zugelassen. Eine unmittelbare oder mittelbare Vermarktung, Umwandlung oder Veröffentlichung der Geobasisinformationen bedarf der Zustimmung der zuständigen Vermessungs- und Katasterbehörde (§12 Landesgesetz über das amtliche Vermessungswesen).
Hergestellt durch das Vermessungs- und Katasteramt Westpfalz.



Hergestellt am 12.03.2021

Flurstück: 1803
Flur: 0
Gemarkung: Trippstadt

Gemeinde: Trippstadt
Landkreis: Kaiserslautern

Bahnhofstraße 24
66953 Pirmasens

Maßstab 1 : 1 000

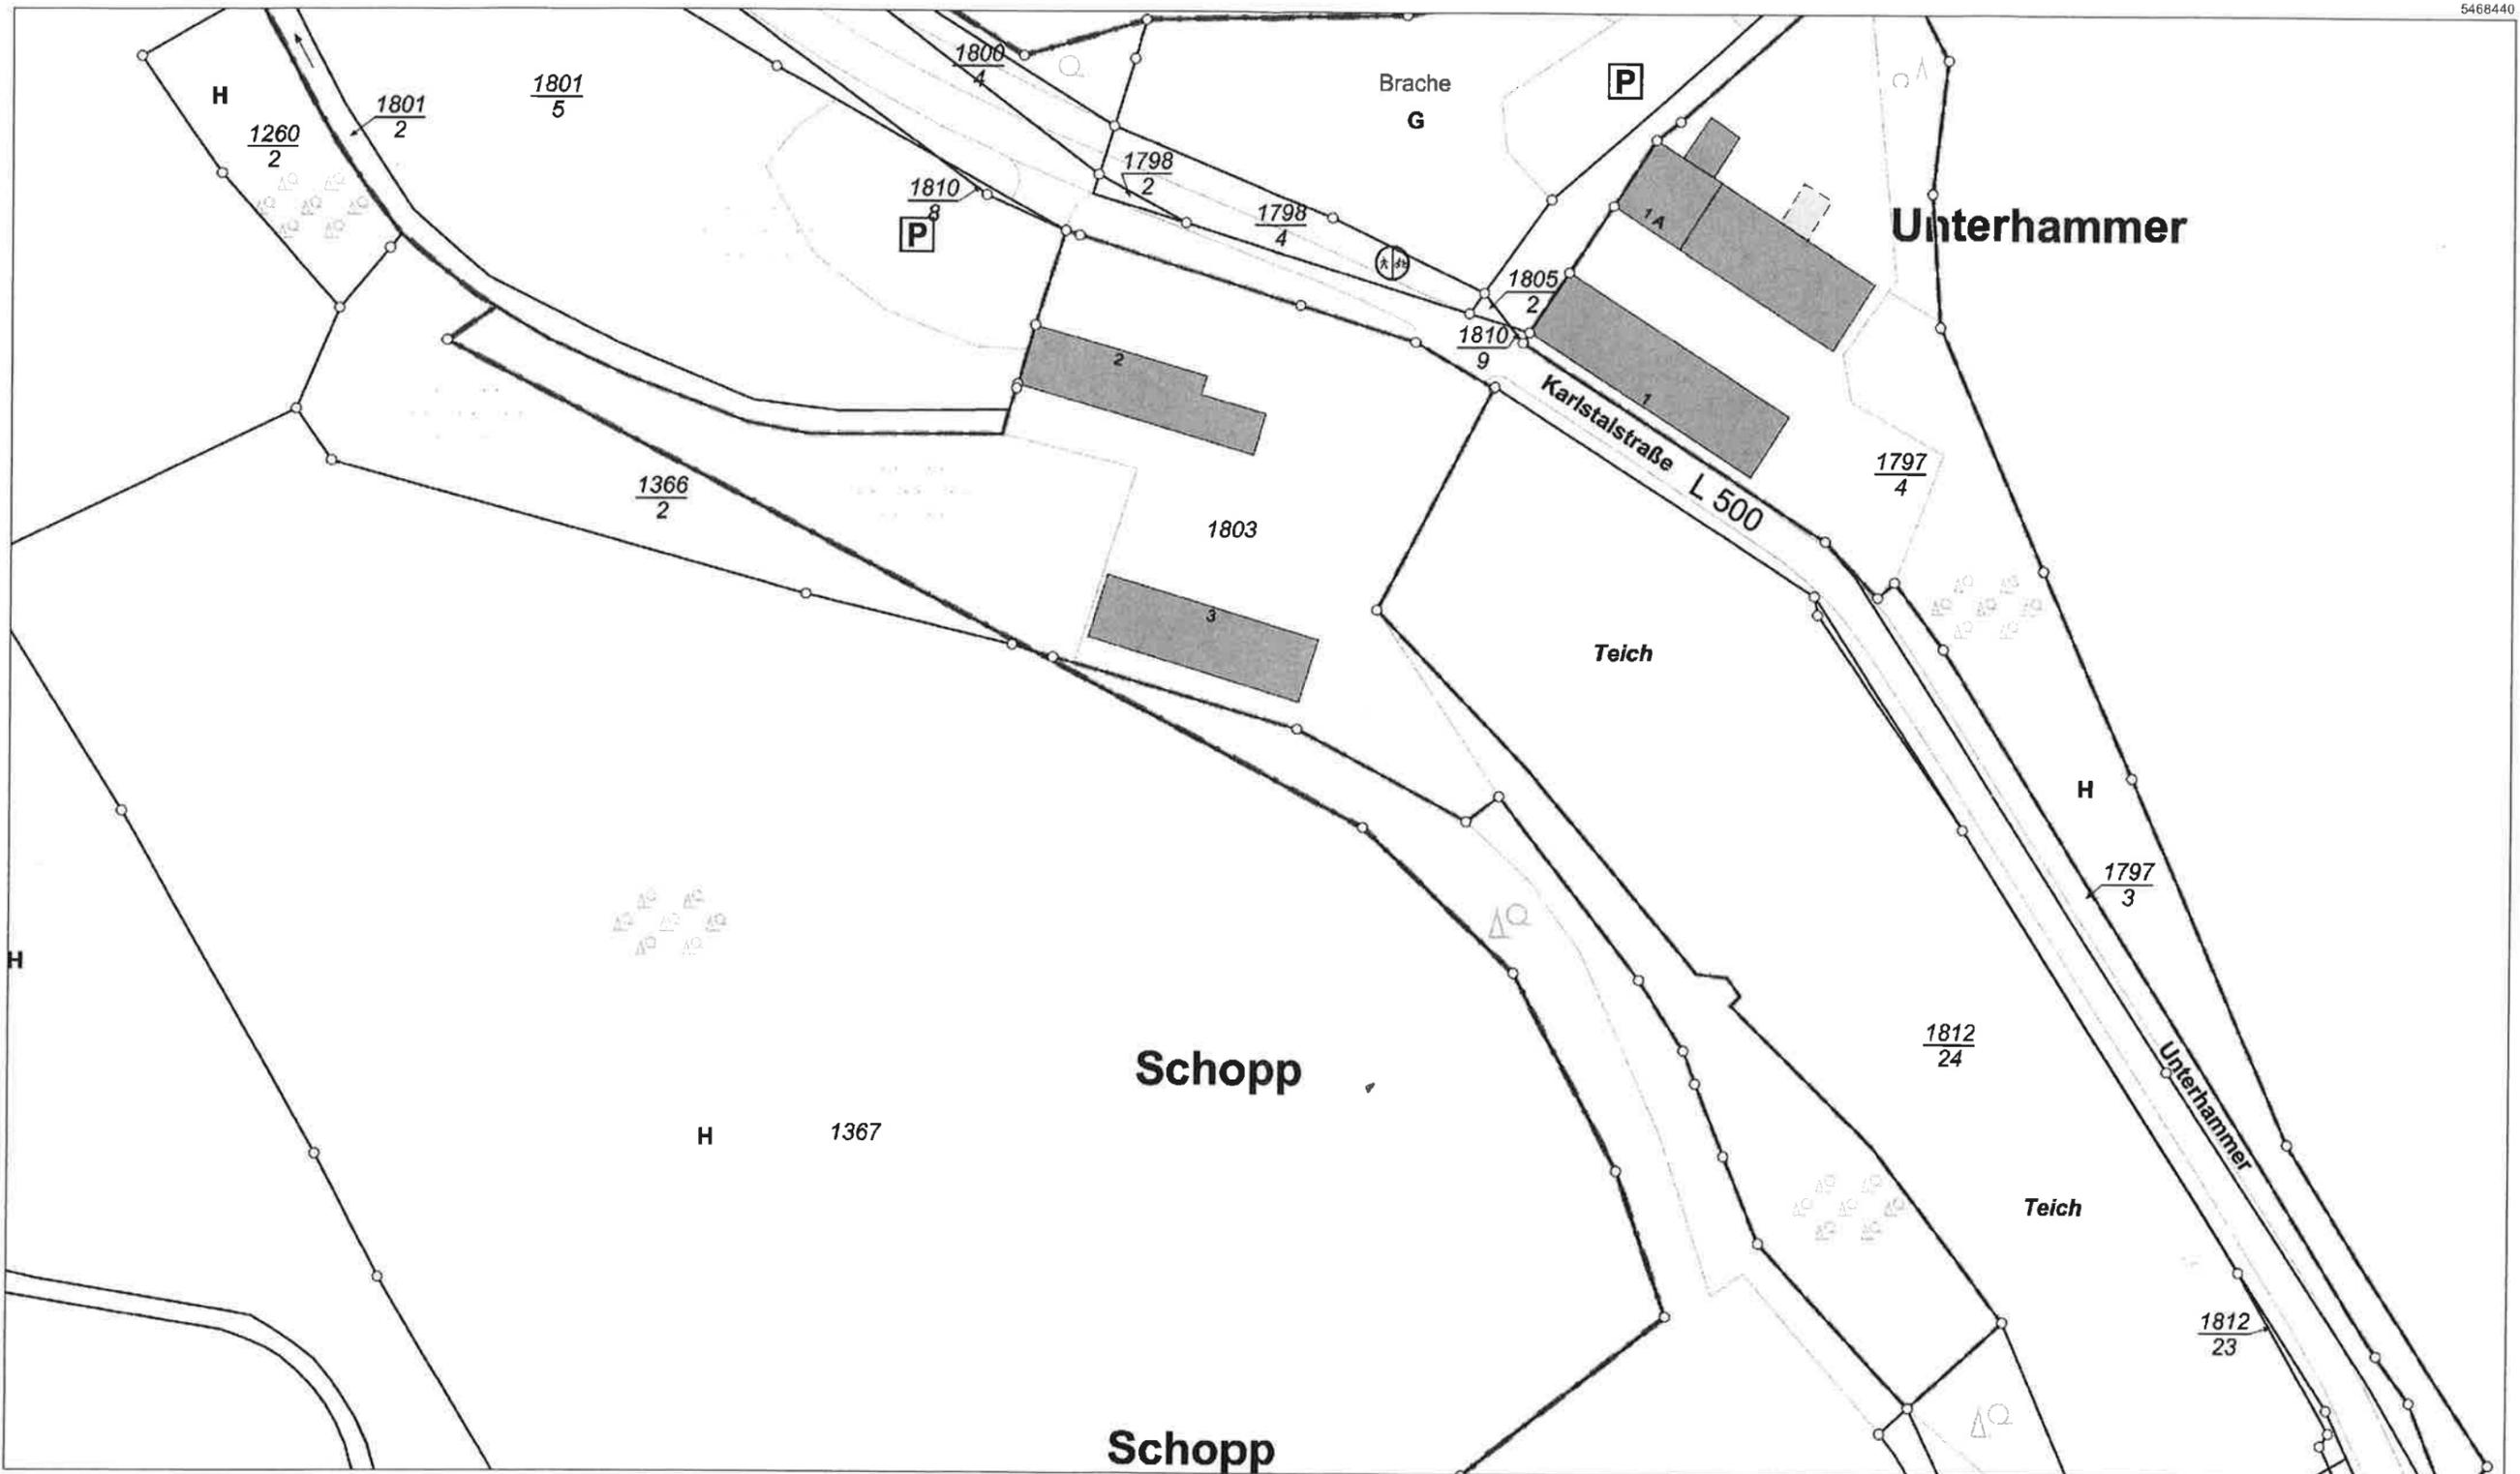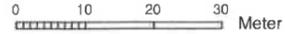


5468440

32408990

32408910

5466220

GEMARKUNG STELZENBERG

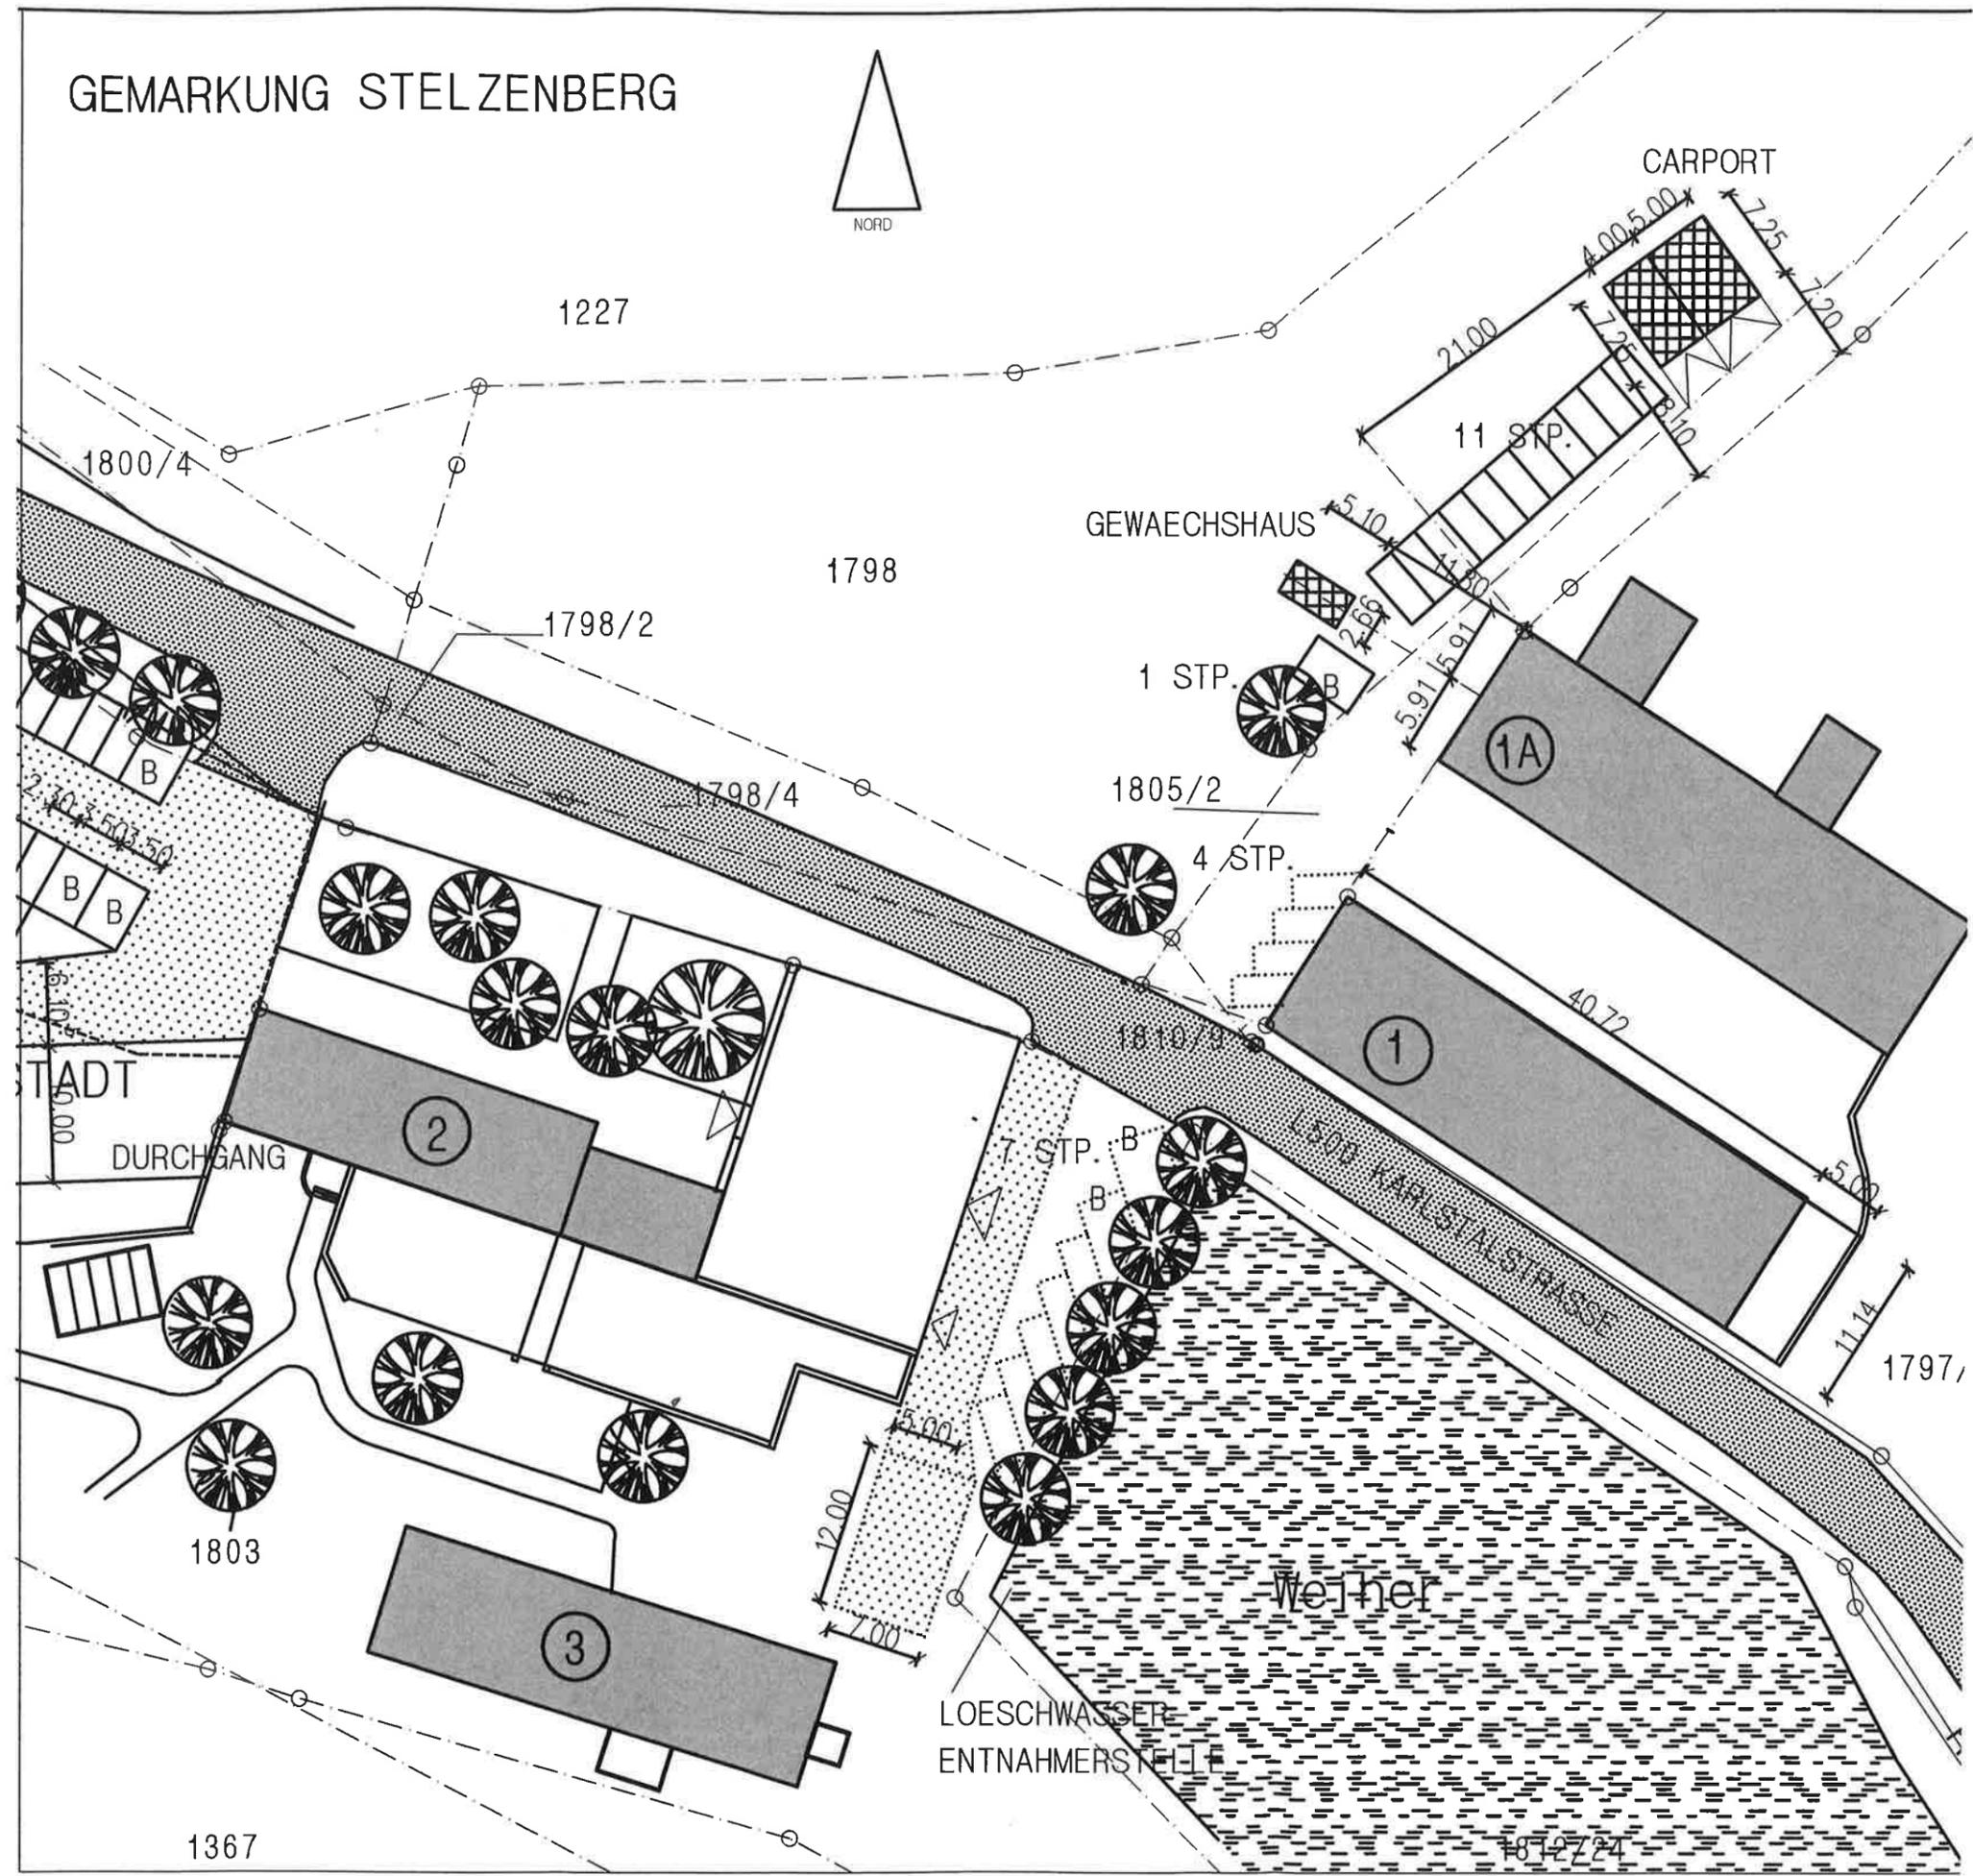


ANSICHTEN SW

SO


NO

NW

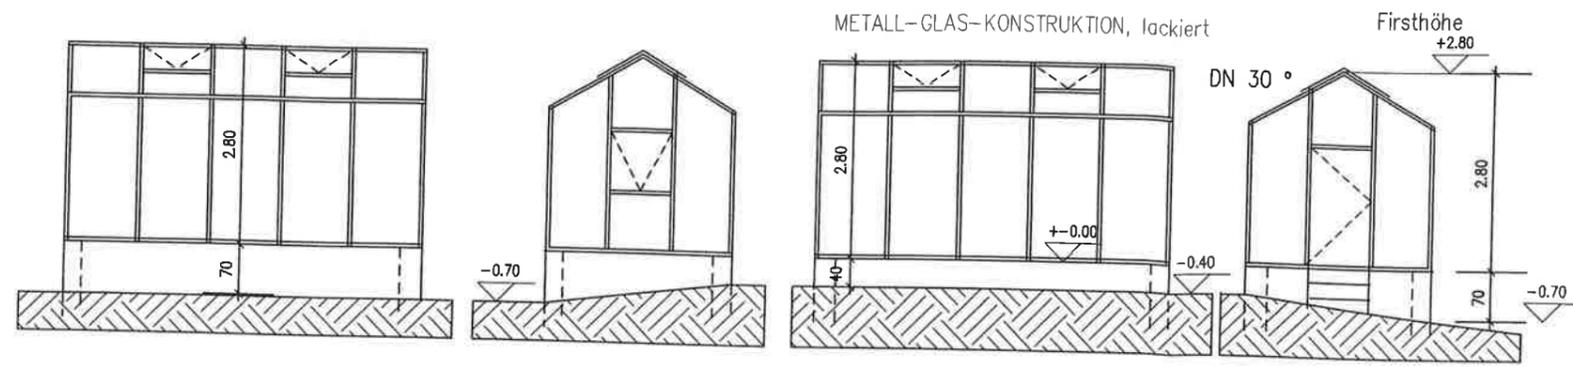

BETON-STREIFEN-FUNDAMENTE NACH STATIK/ FROSTFREI GRÜNDEN

GRUNDRISS GEWÄCHSHAUS

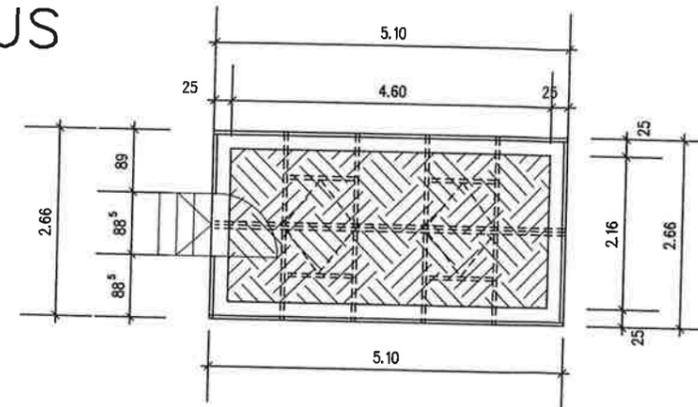

CARPORT ANSICHT SO

ANSICHT SW

