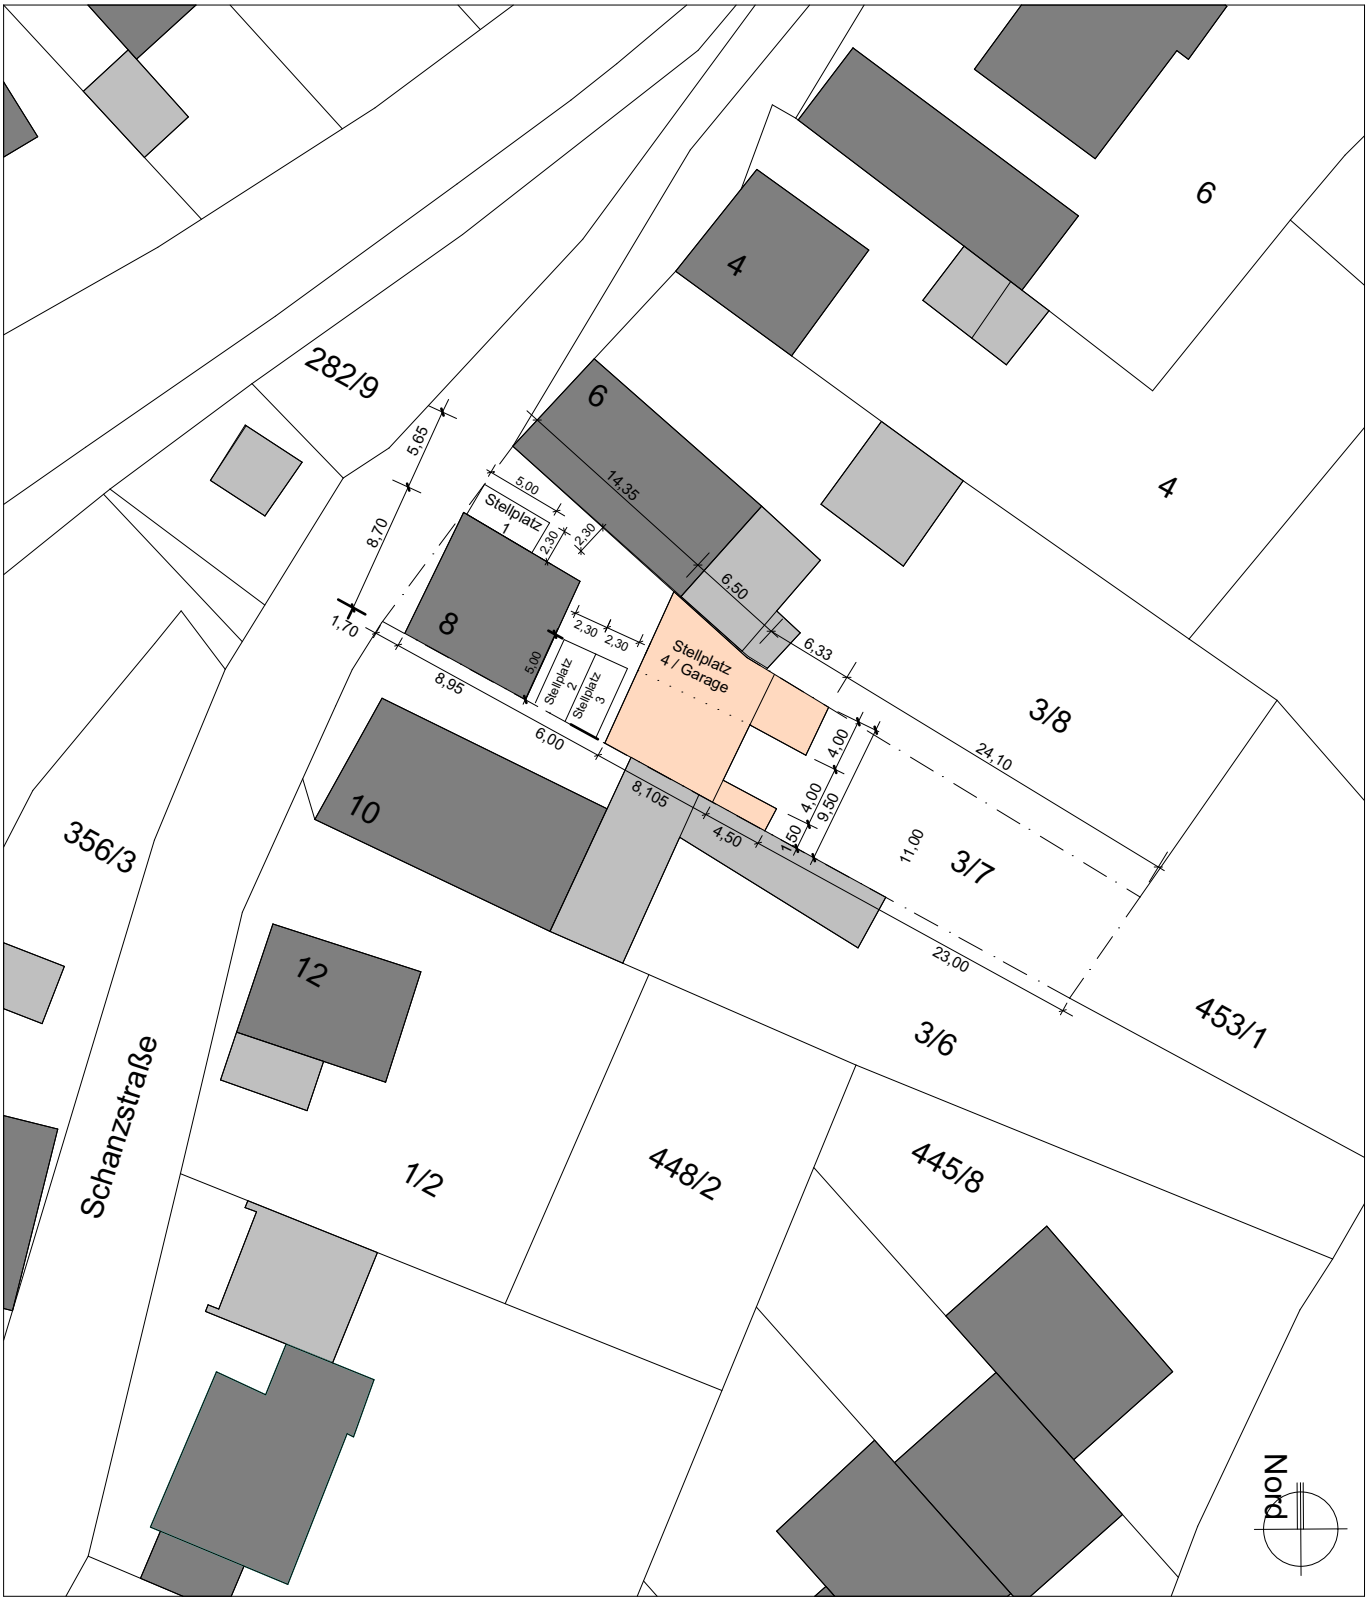

Bauvorhaben	Bauherren	Plannung
Schanzstaße 8 / Flurstück 3/7 67705 Trippstadt	Eheleute Erlenwein Kellereigasse 11 76829 Landau in der Pfalz	Dipl. Ing. Arch. Jens Port Hauptstrasse 84 / 67705 Trippstadt
Masstab	**Lageplan**	**Sonstiges**
M = 1:500	Stellplätze	