

Auszug aus den Geobasisinformationen

Liegenschaftskarte



Rheinland-Pfalz


VERMESSUNGS- UND
KATASTERAMT WESTPFALZ

Hergestellt am 27.11.2020

Flurstück: 3/7
Flur: 0
Gemarkung: Trippstadt

Gemeinde: Trippstadt
Landkreis: Kaiserslautern

Bahnhofstraße 24
66953 Pirmasens

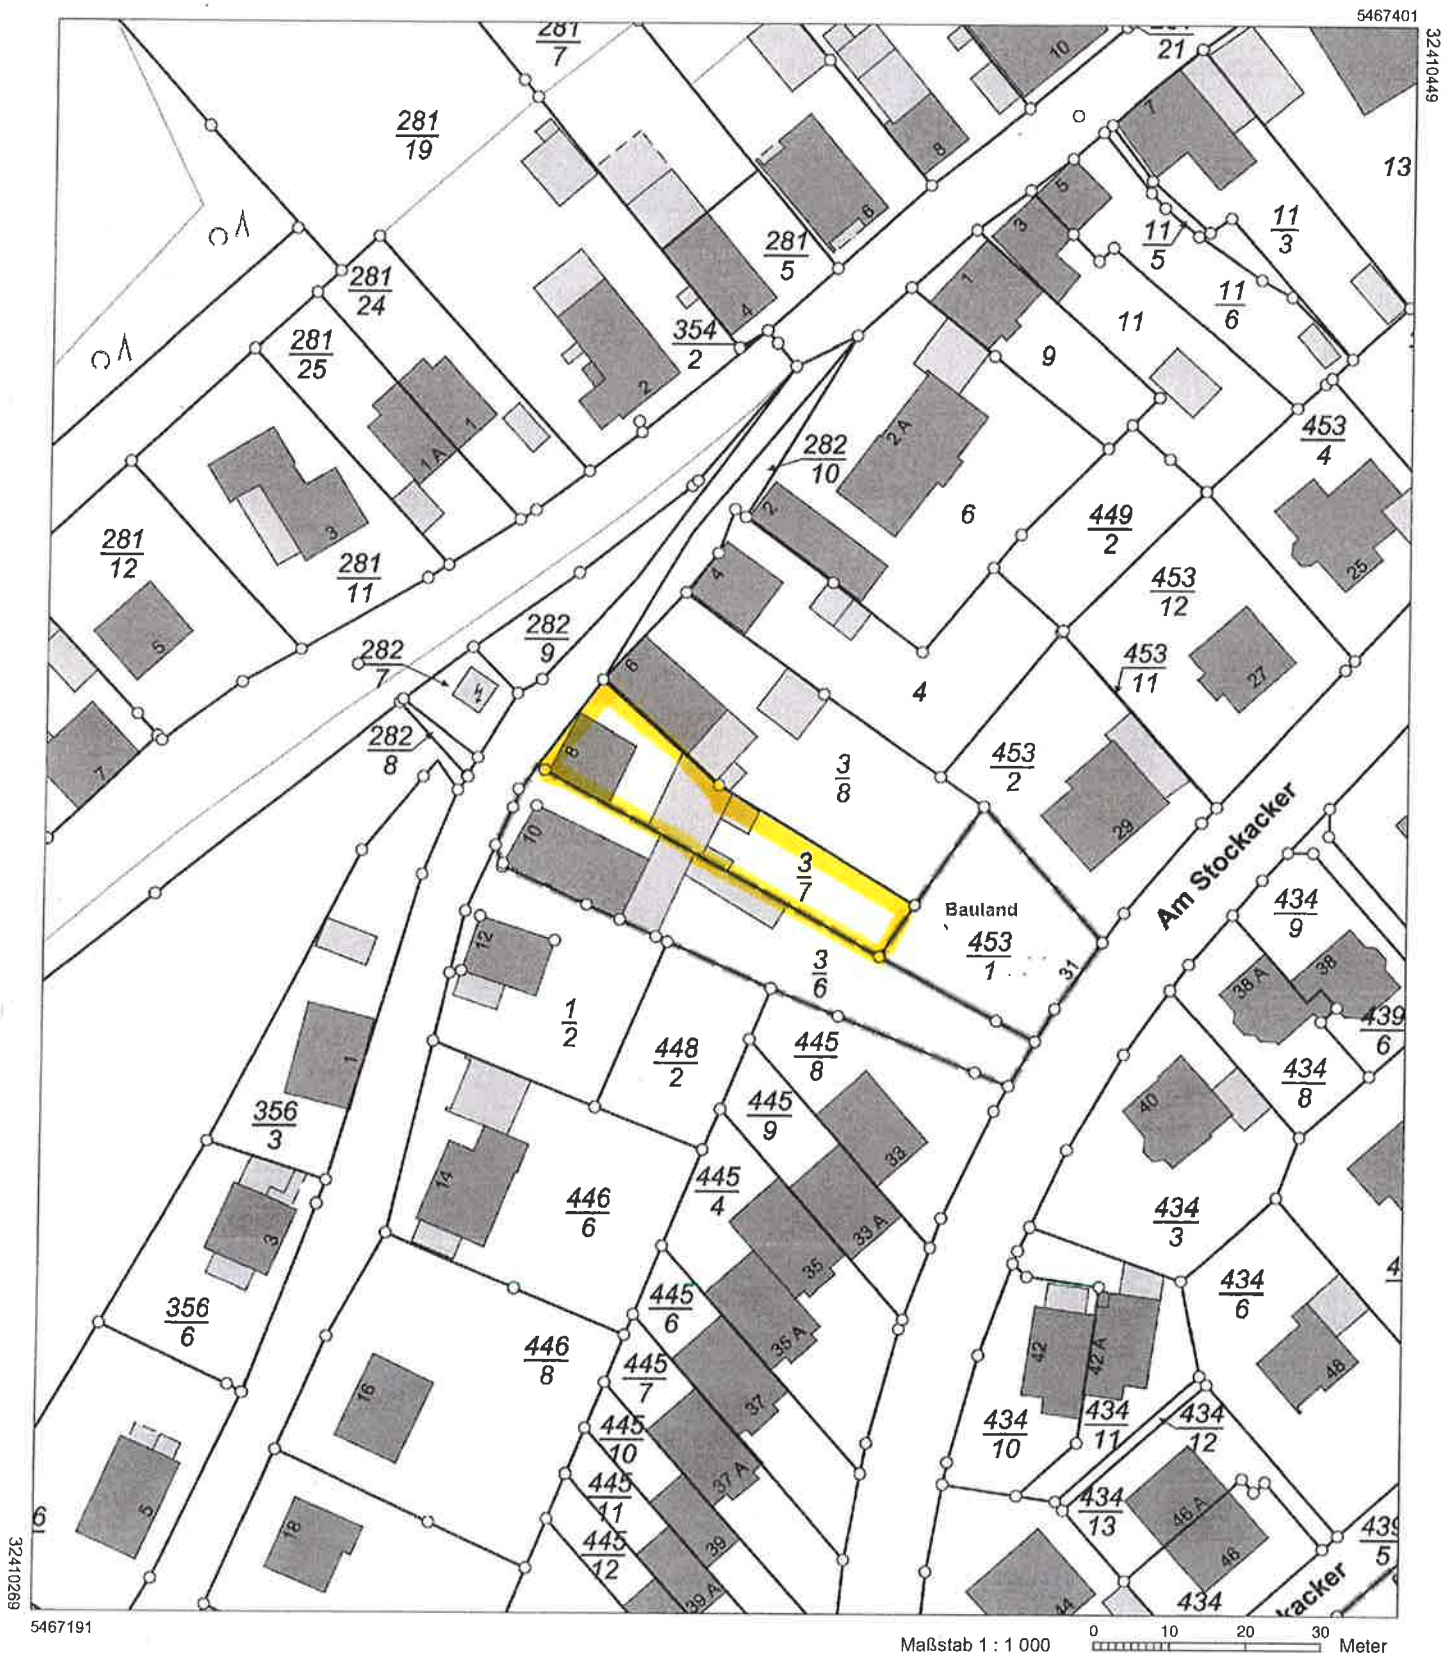

Maßstab 1 : 1 000

0 10 20 30 Meter

Vervielfältigungen für eigene Zwecke sind zugelassen. Eine unmittelbare oder mittelbare Vermarktung, Umwandlung oder Veröffentlichung der Geobasisinformationen bedarf der Zustimmung der zuständigen Vermessungs- und Katasterbehörde (§12 Landesgesetz über das amtliche Vermessungswesen).

Hergestellt durch das Vermessungs- und Katasteramt Westpfalz.



Bauvorhaben

Schanzstraße 8 / Flurstück 3/7
67705 Trippstadt

Bauherren

Lageplan
Stellplätze

Planung

Masstab

M = 1:500

Sonstiges


First + 8.75

OKFFB + 5.05

OKFFB + 2.35

OKFFB ± 0.00
OKFFB Garage - 0.40

Ansicht West

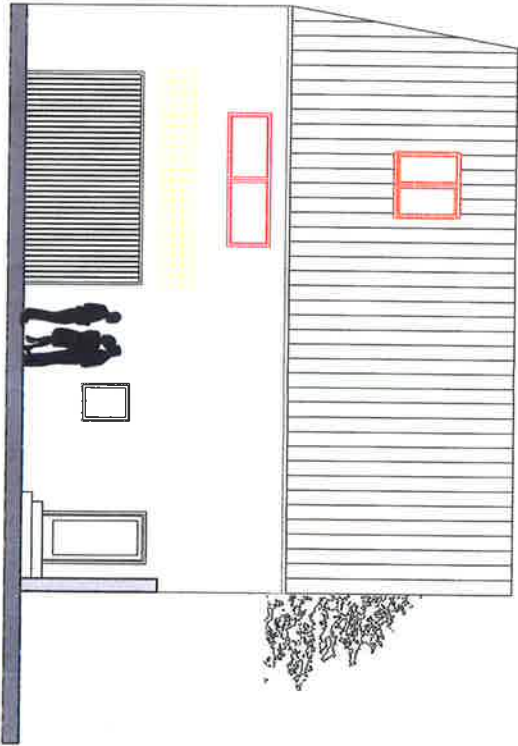


First + 8.75

OKFFB + 5.05

OKFFB + 2.35

OKFFB ± 0.00
OKFFB Garage - 0.40

Ansicht Ost

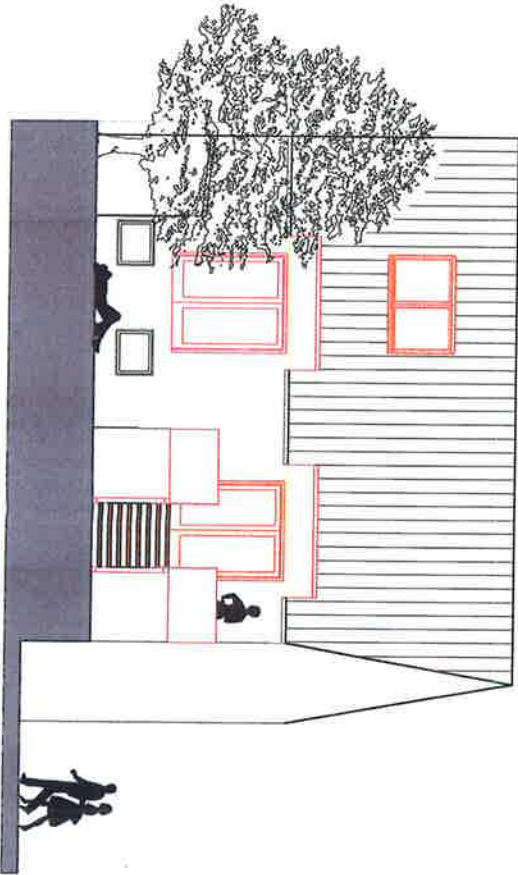

OK Garten + 0.90

Abriß
Bestand
Neu


DIMENSIONIERUNG DER
TRAGKONSTRUKTION GEMÄSS STATIK

Bauvorhaben Schanzstraße 8 / Flurstück 3/7 67705 Trimpstadt	Bauherrn ,	Planung
Massstab M = 1:100	Ansichten Ansicht West / Ansicht Ost	Sonstiges



DN 45°

First + 8.75

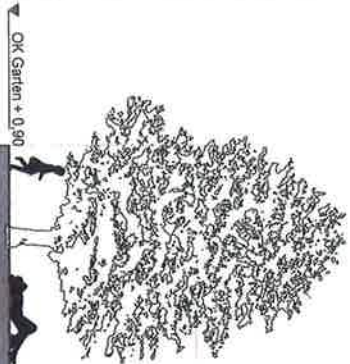

Ansicht Nord


OKFFB + 5.05
OKFFB + 2.35
OKFFB + 0.00
OKFFB Garage - 0.40



OK Gel - 0.90

First + 8.75

Wohnen

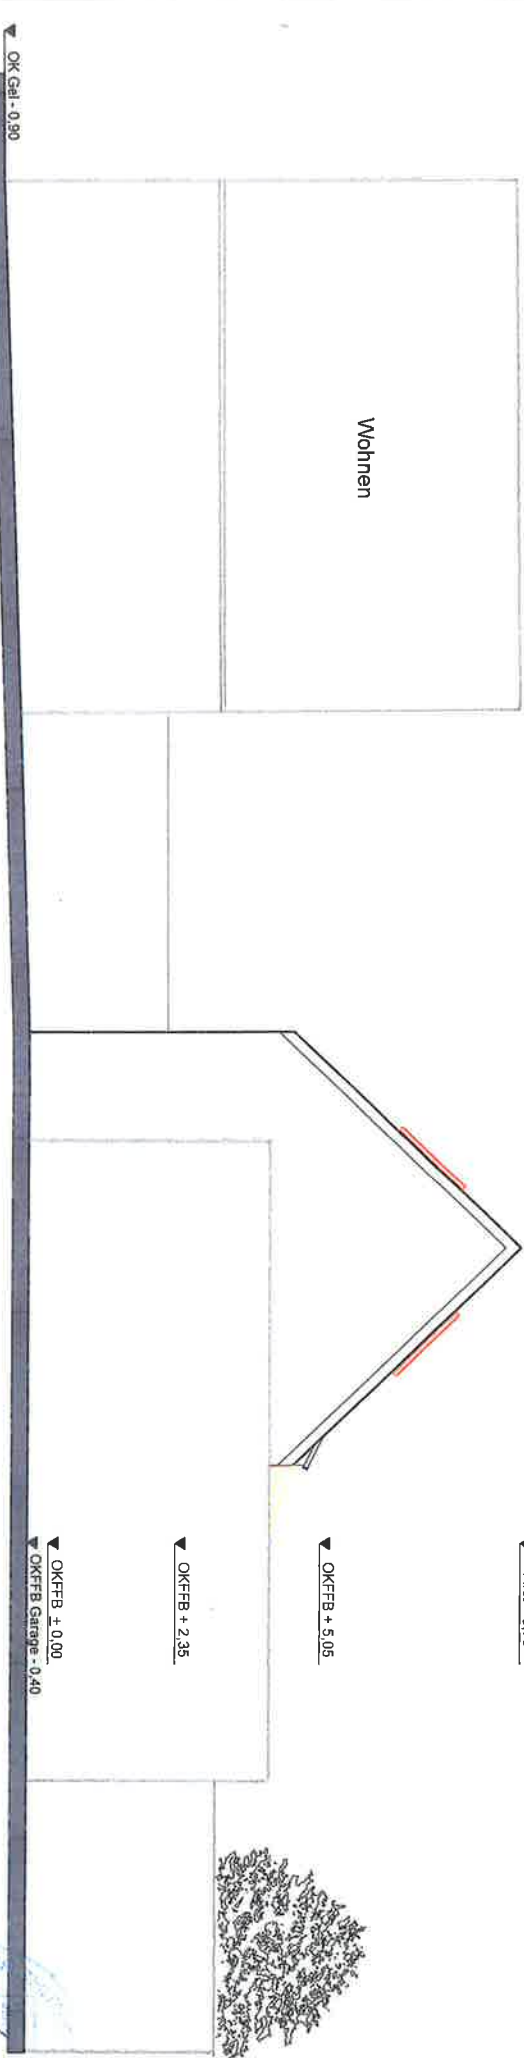

Ansicht Süd

- Abriess
- Bestand
- Neu

DIMENSIONIERUNG DER TRAGKONSTRUKTION GEMÄSS STATIK

Bauvorhaben	Bauherrn	Planung
Schanzstraße 8 / Flurstück 3/7 67705 Trimpstadt	7. Bauherren	
Massstab M = 1:100	Ansichten Ansicht Nord / Ansicht Süd	Sonstiges

