

Auszug aus den Geobasisinformationen

Liegenschaftskarte



Rheinland-Pfalz

VERMESSUNGS- UND
KATASTERAMT WESTPFALZ


Hergestellt am 30.06.2021

Flurstück: 757/1
Gemarkung: Linden (4985)

Gemeinde: Linden
Landkreis: Kaiserslautern

5467300

32401882

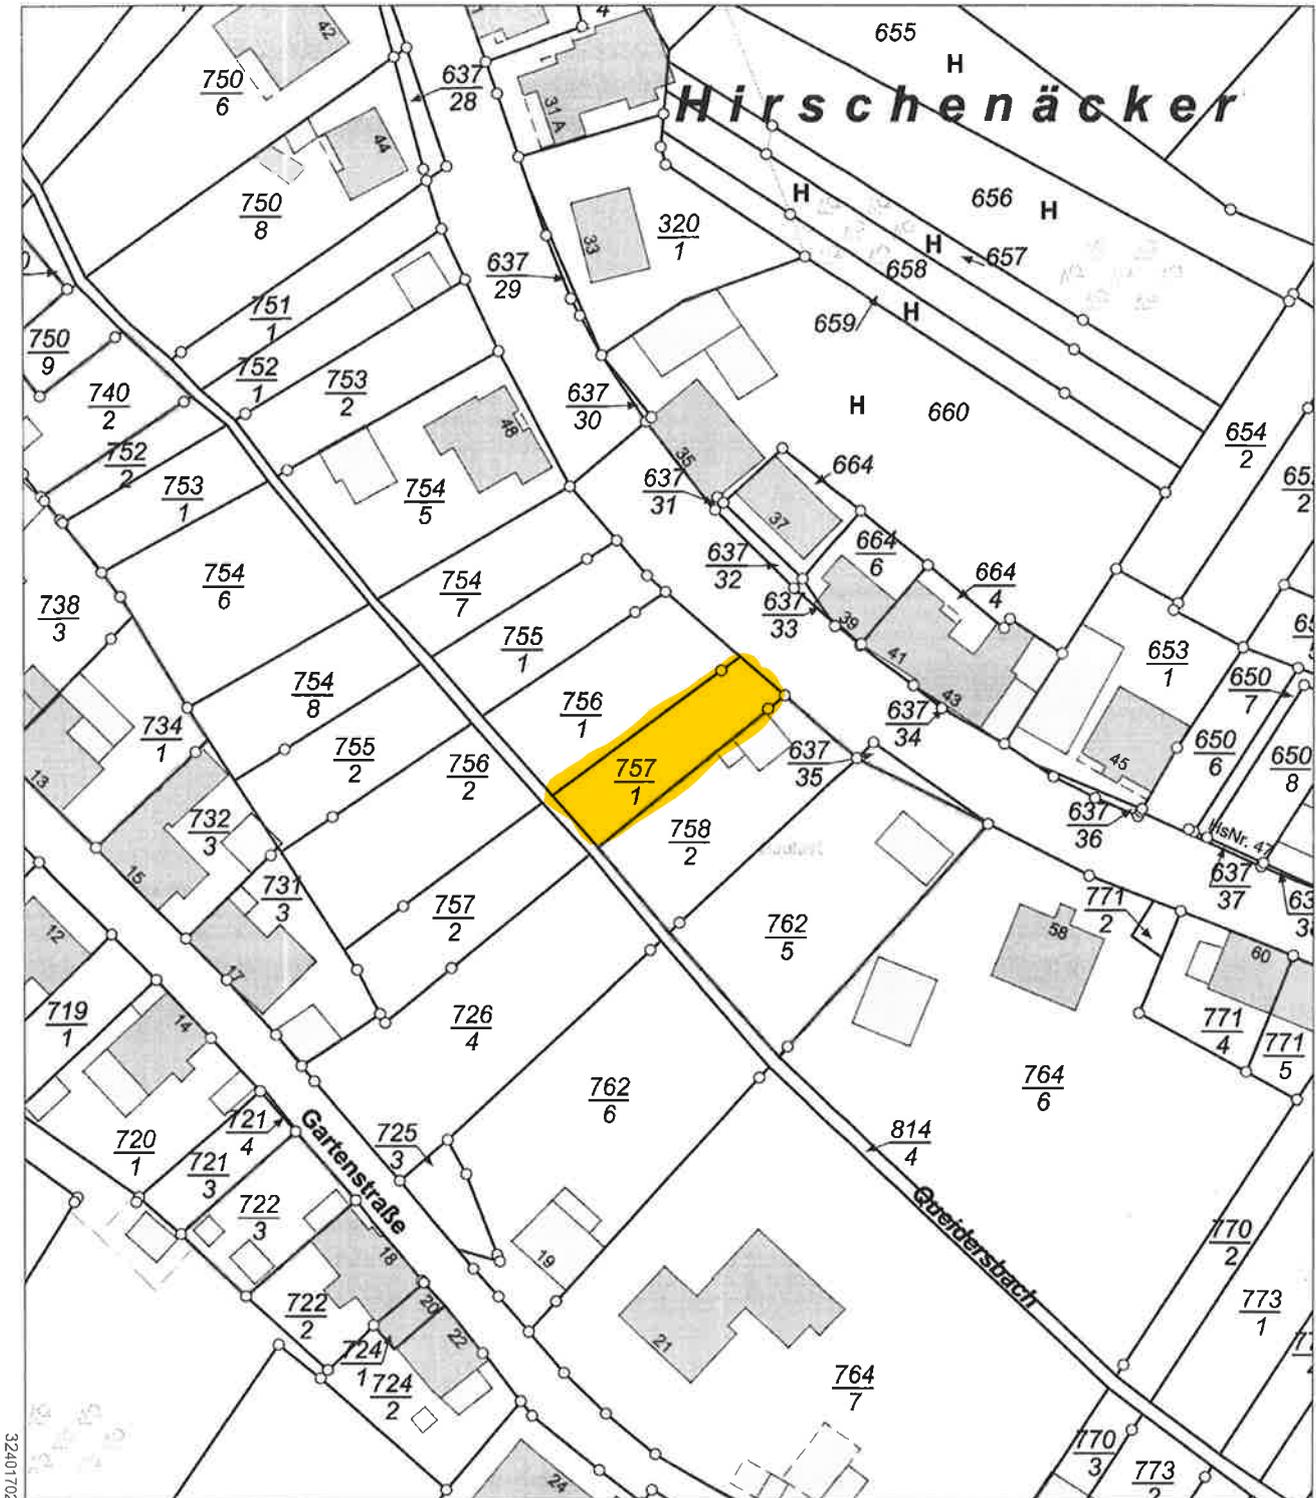

32401702

5467090

Maßstab 1 : 1 000

0 10 20 30
Meter