





ANSICHT NORD-WEST

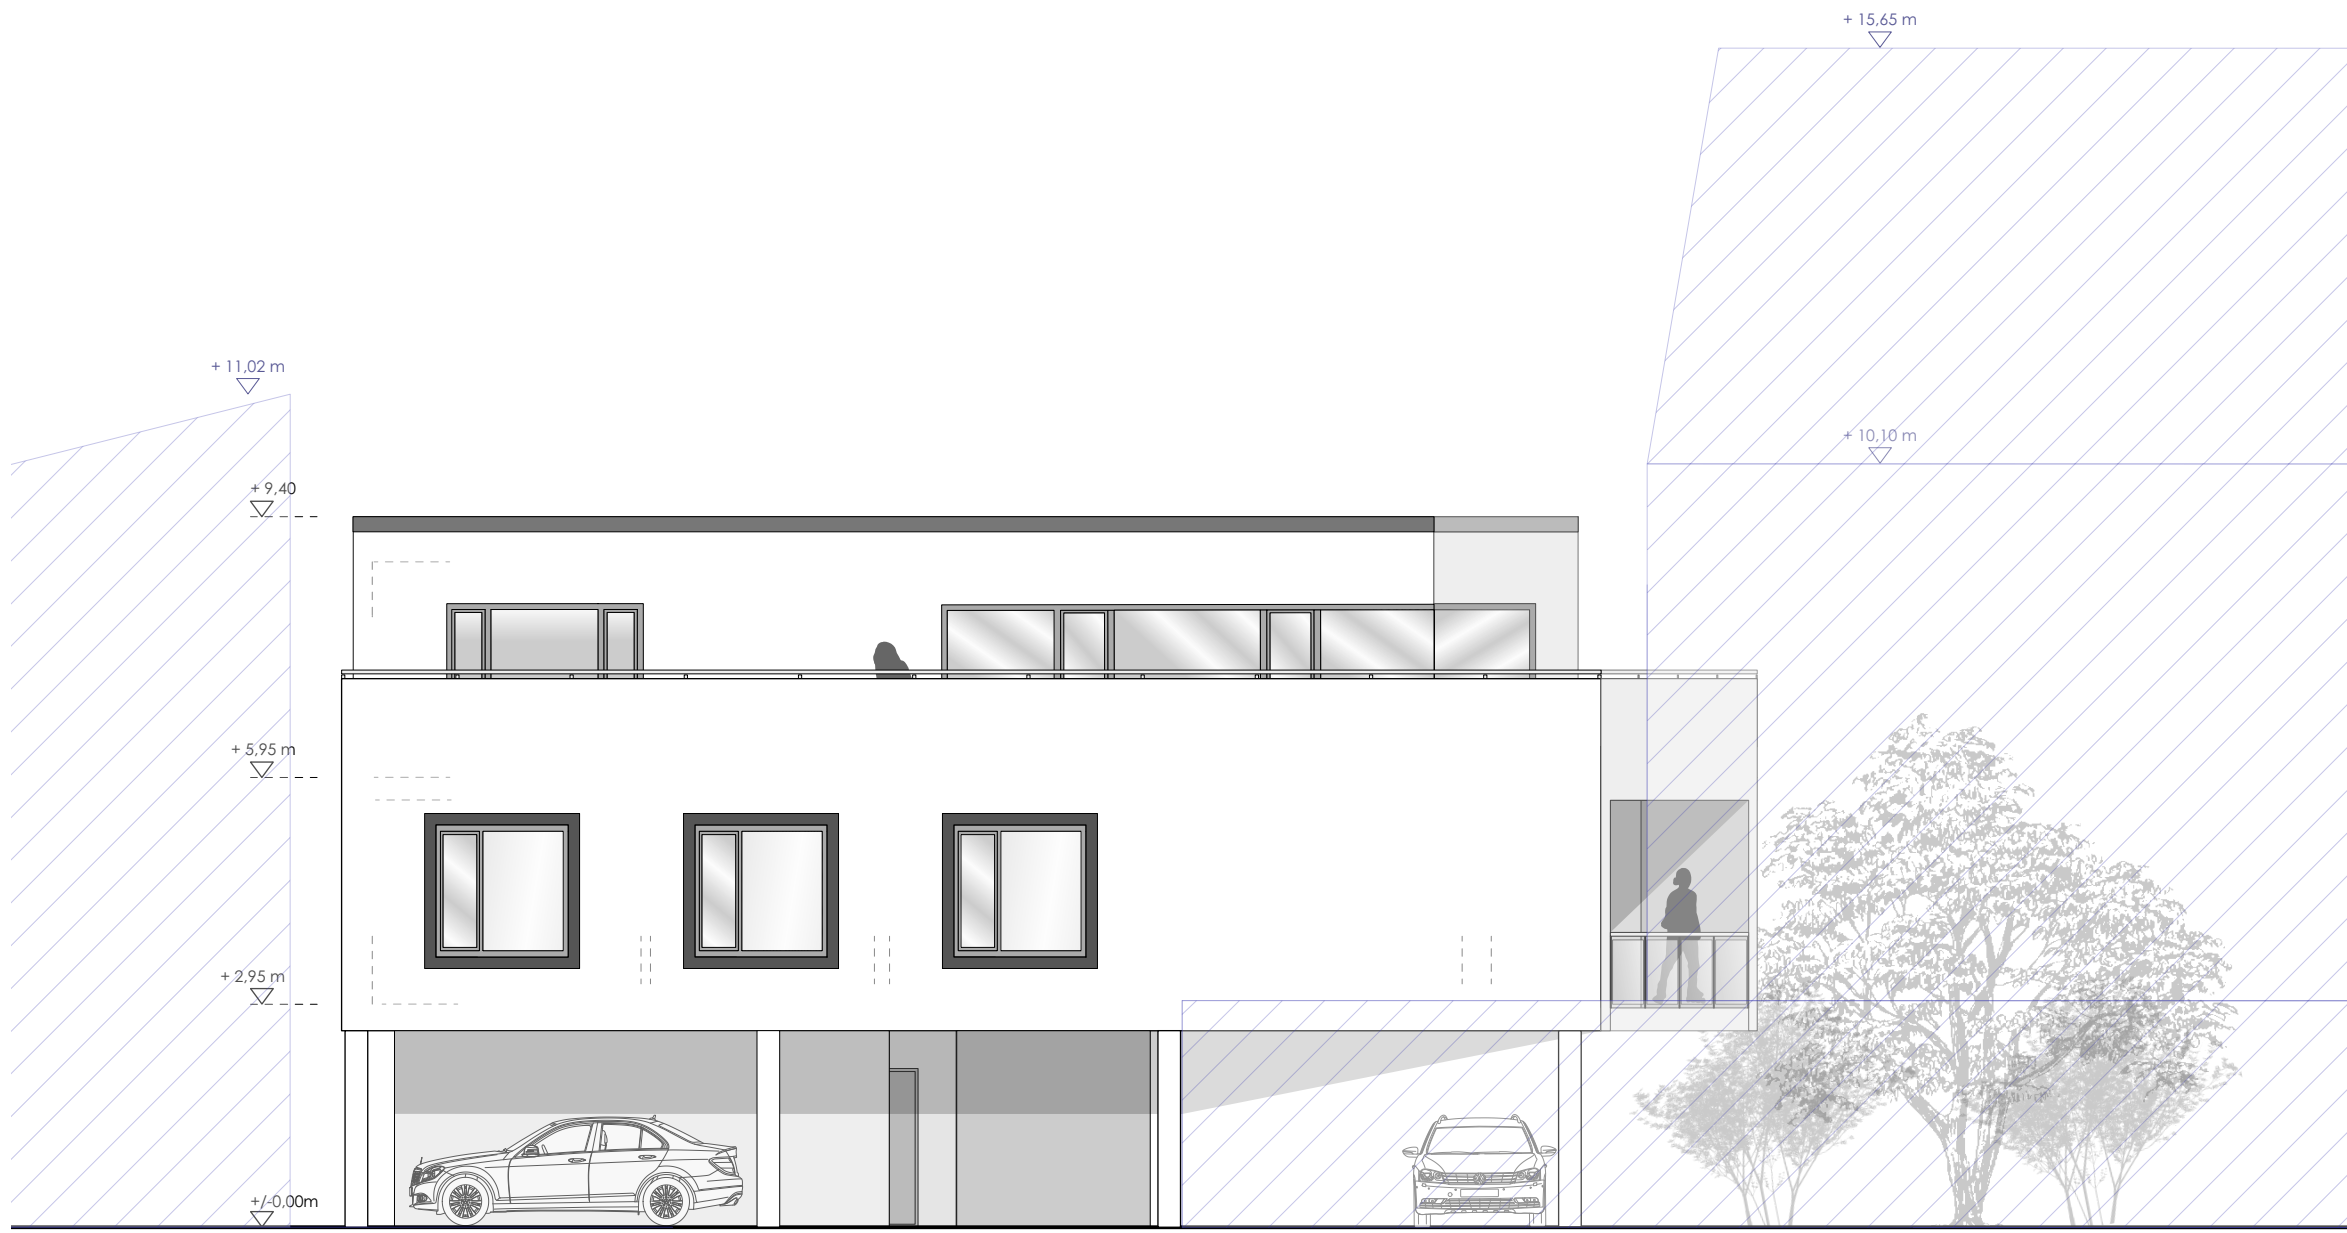

ANSICHT SÜD-OST/
STRASSENANSICHT



ANSICHT SÜD-WEST

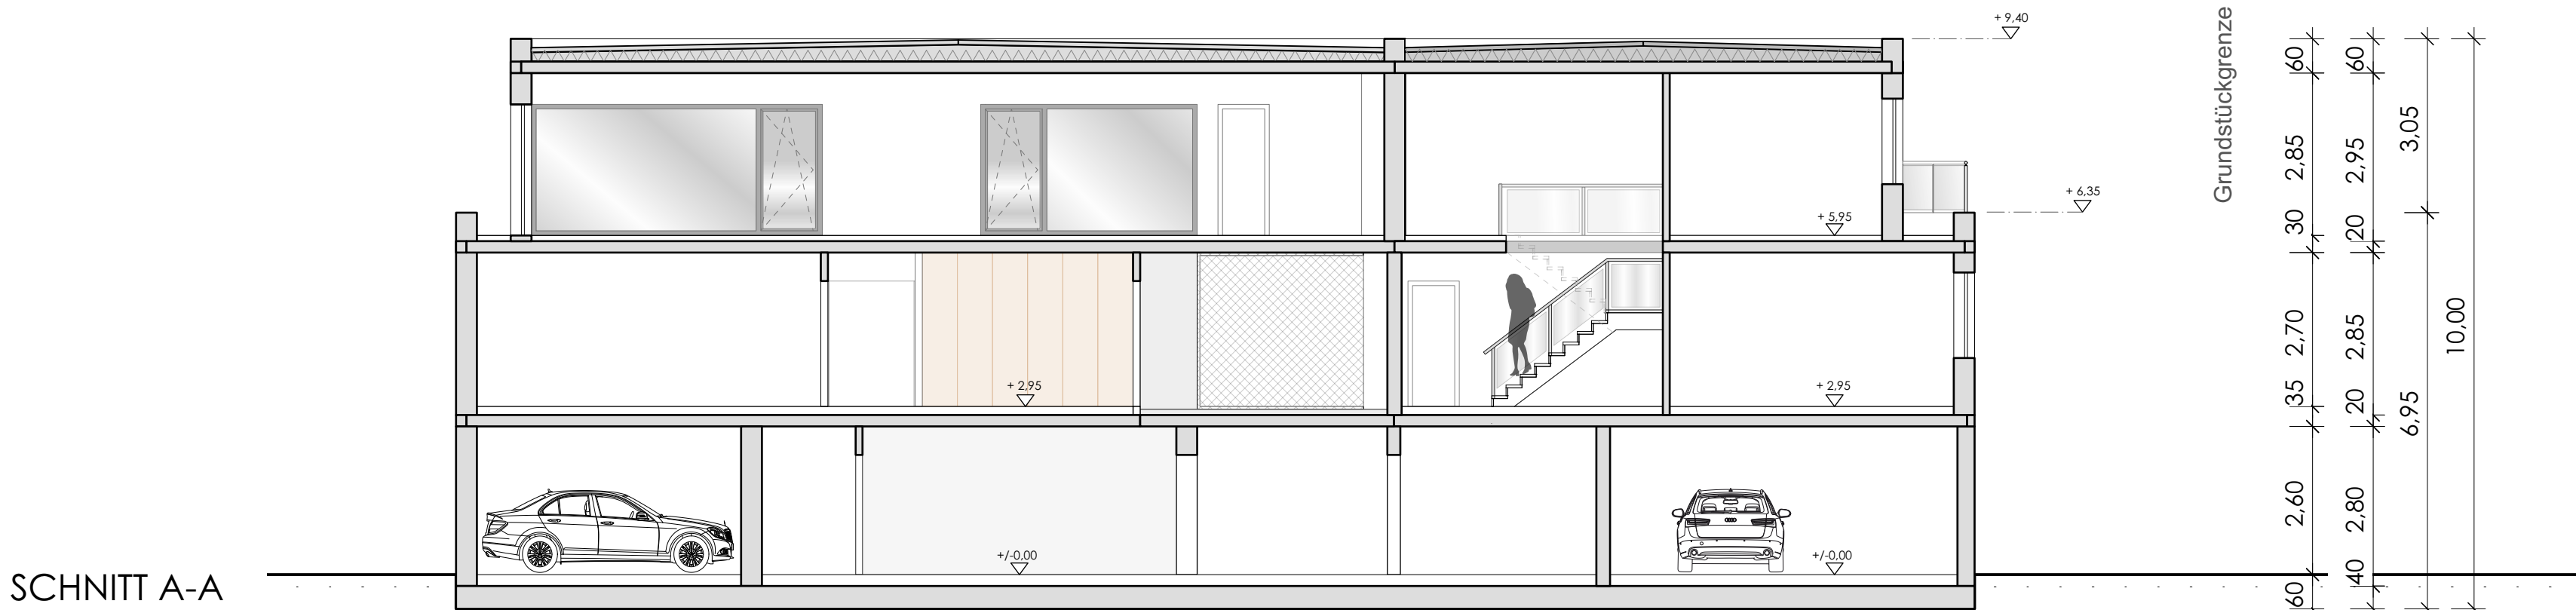

SCHNITT A-A

BAUVORANFRAGE		
	Zeichnung ANSICHTEN Var.3 SCHNITT A-A	Mastab 1:100
	Projekt-Nr. 19_147	Plan-Nr. 3-004
	Datum gez. 06/2021	Gezeichnet ik
	Architekt	
	Datum, Unterschrift Bauherr	
	Datum, Unterschrift	