


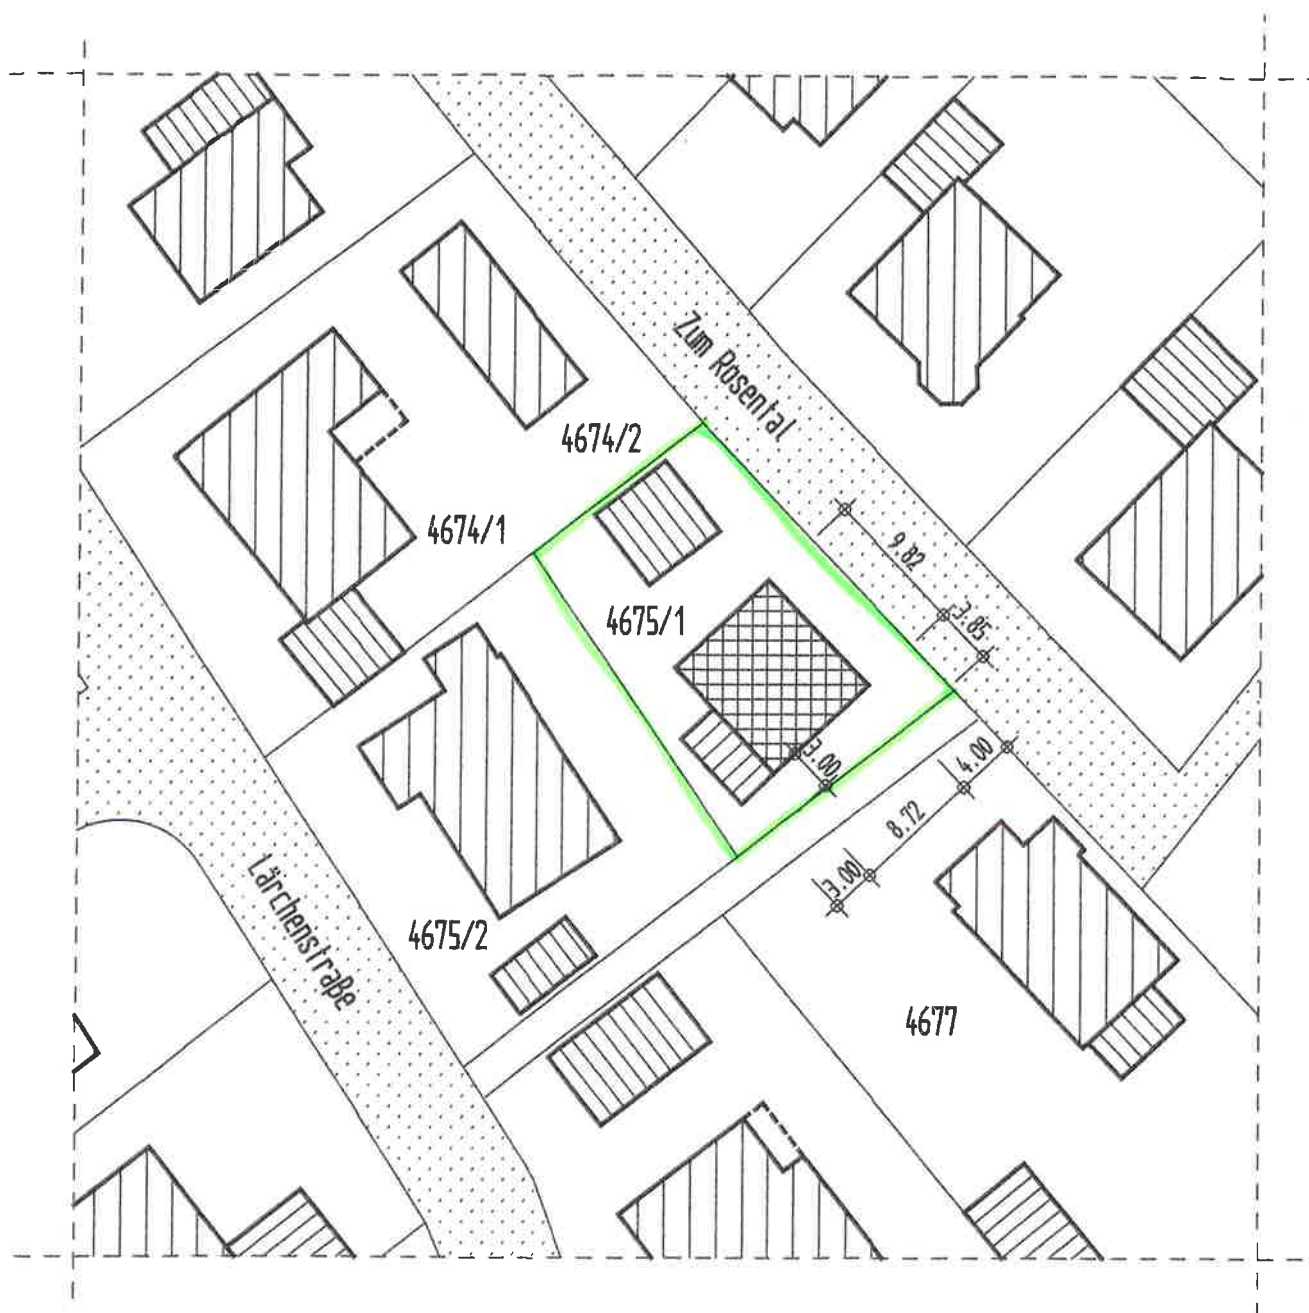


LAGEPLAN


Grün.
Fl. Nr.

17.07.0

BESTAND

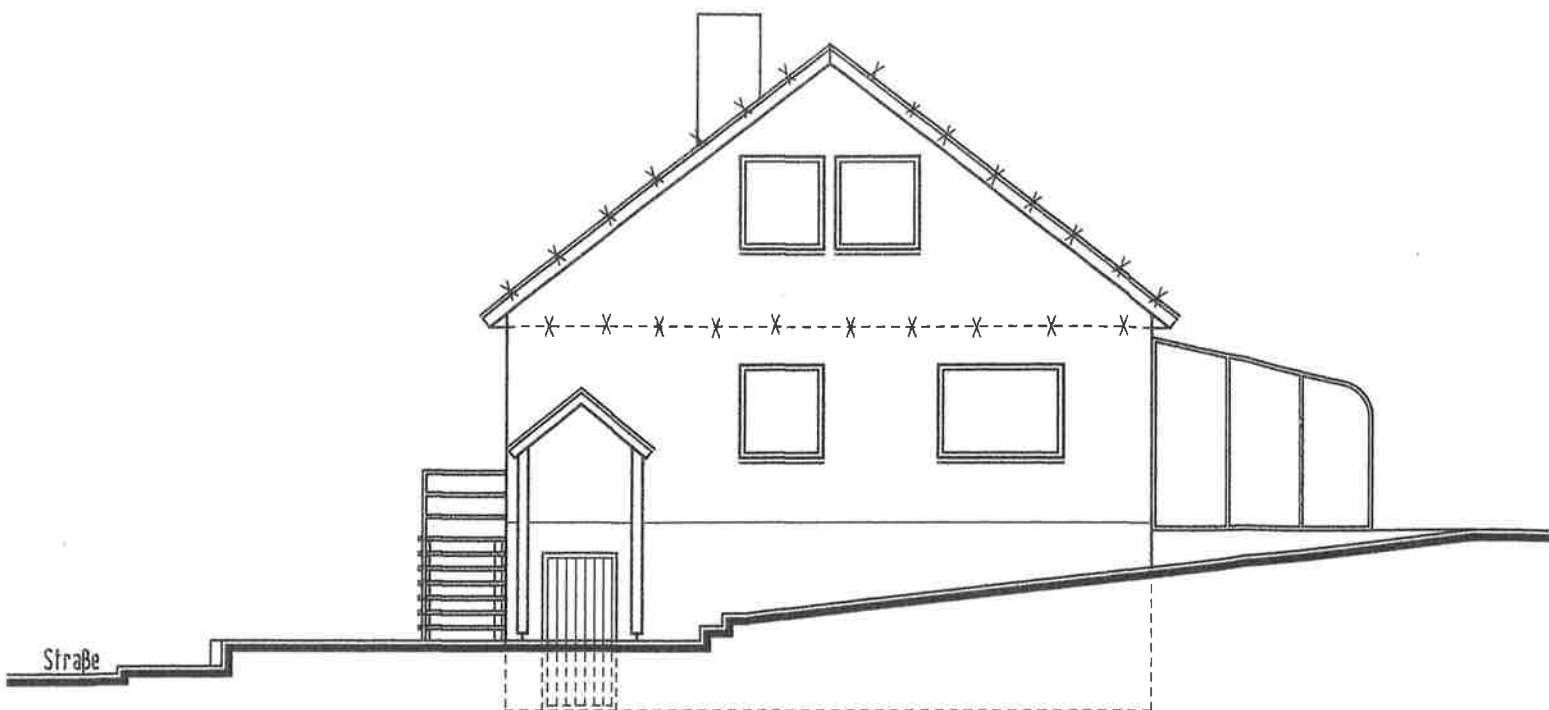

NORDWEST-ANSICHT

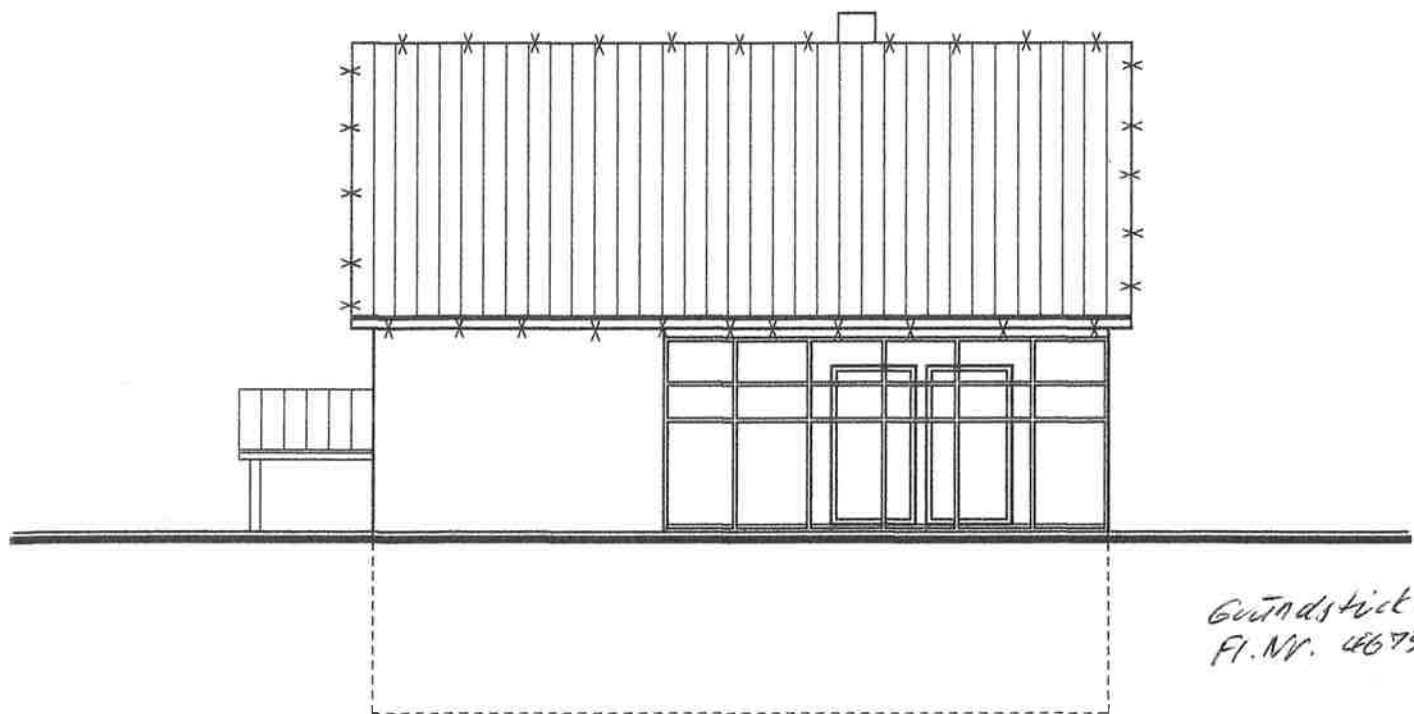


SÜDWEST-ANSICHT


Gutendstieck 10.9
Fl. Nr. 4675/1

Paul Ka

BESTAND

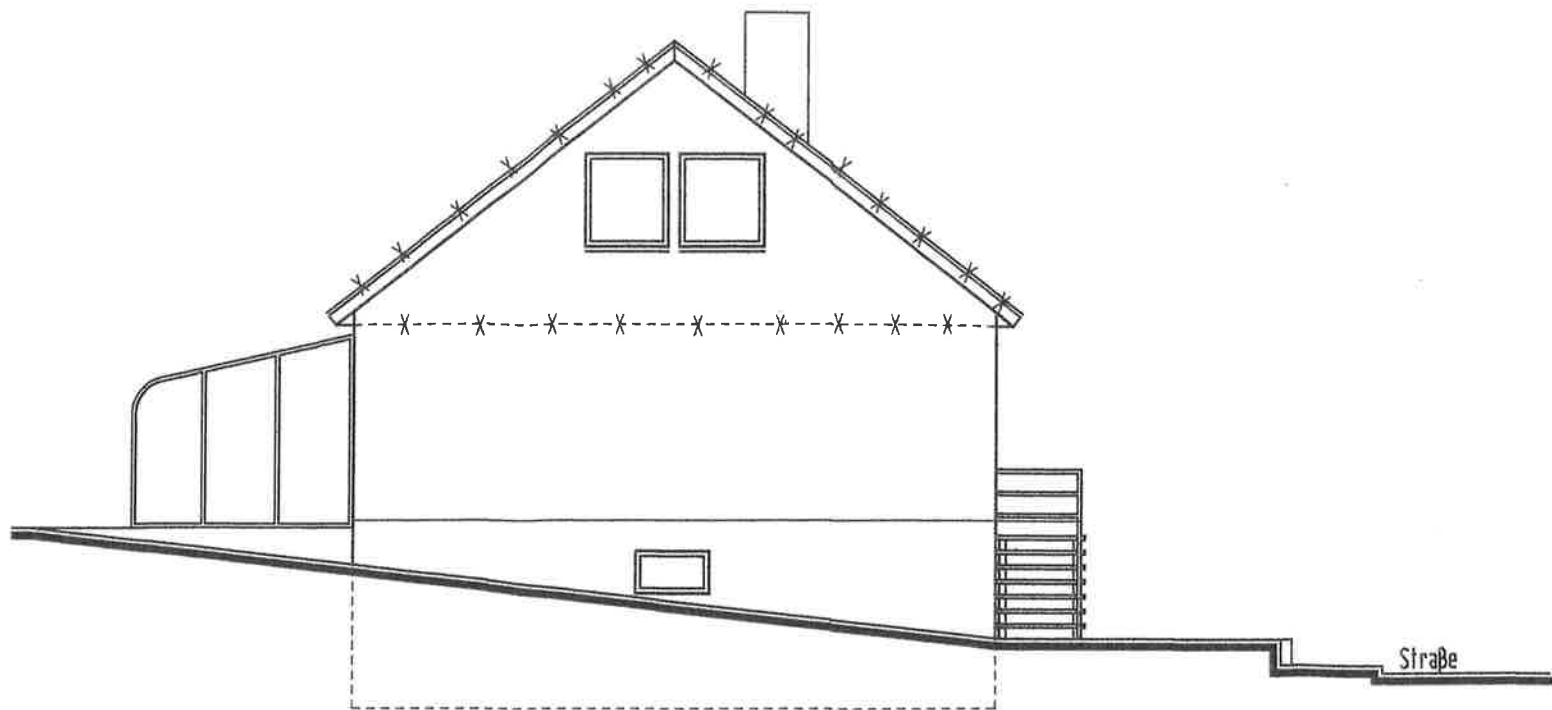

SÜDOST-ANSICHT

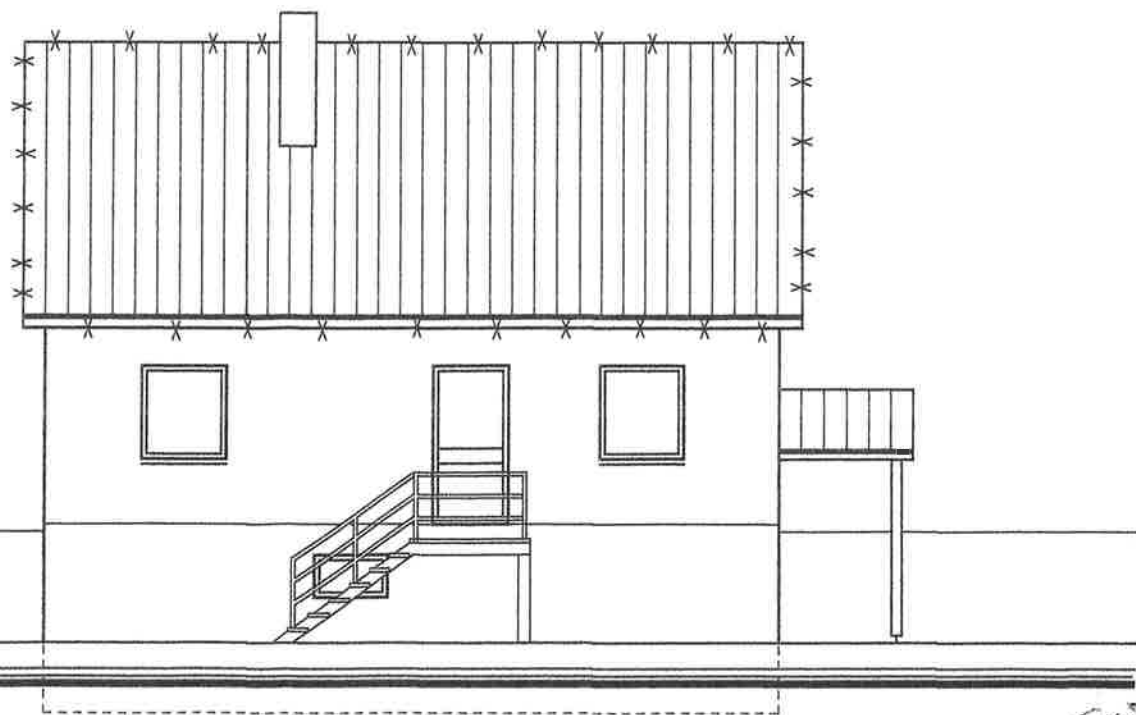


NORDOST-ANSICHT


Gärtnerhütte
Pl. Nr. 467

17.07.21 *Paul*

NEUPLANUNG

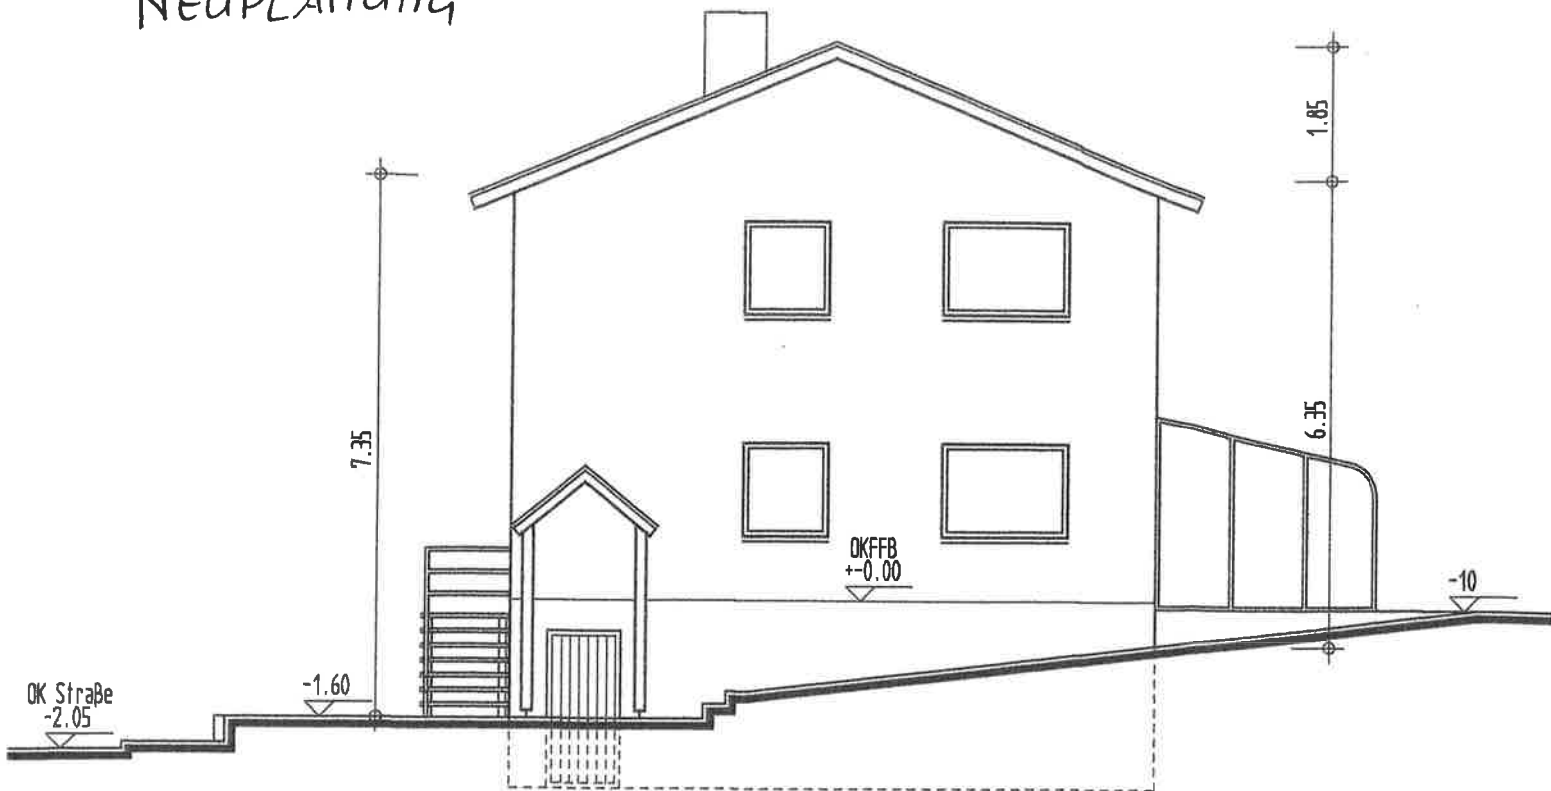

NORDWEST-ANSICHT

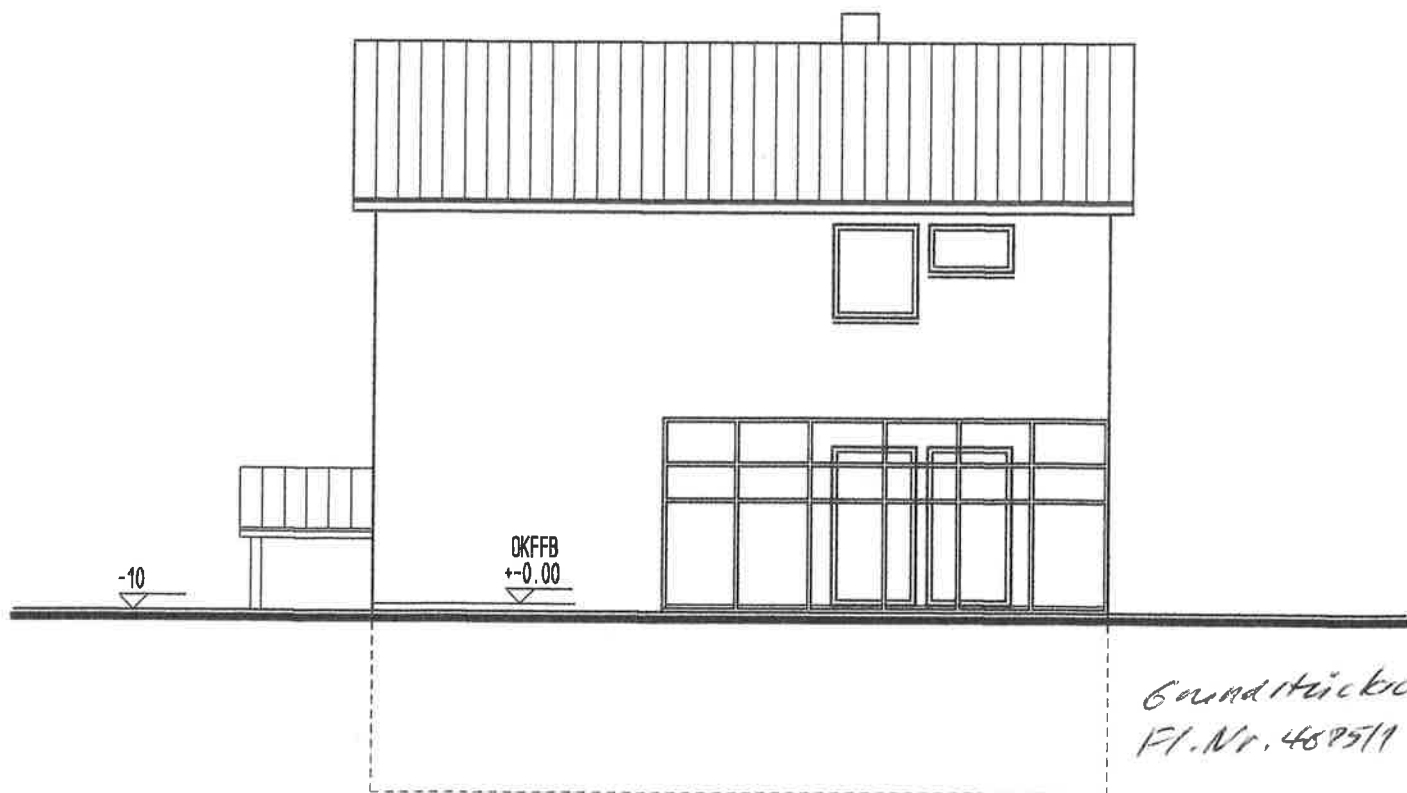


SÜDWEST-ANSICHT


Grundstücksg.
Fl. Nr. 4895/1 :

17.07.21

NEUPLANUNG

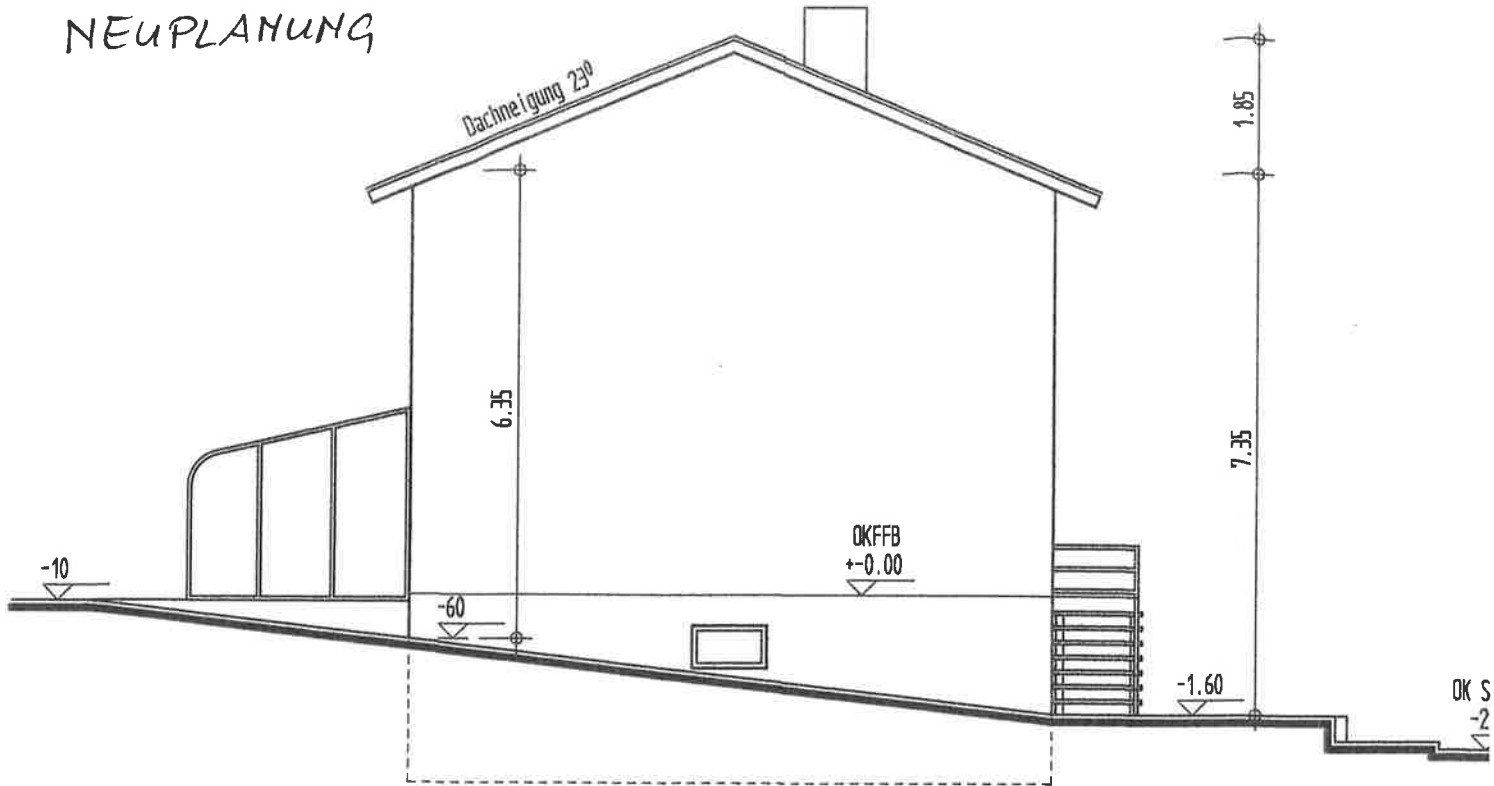

SÜDOST-ANSICHT

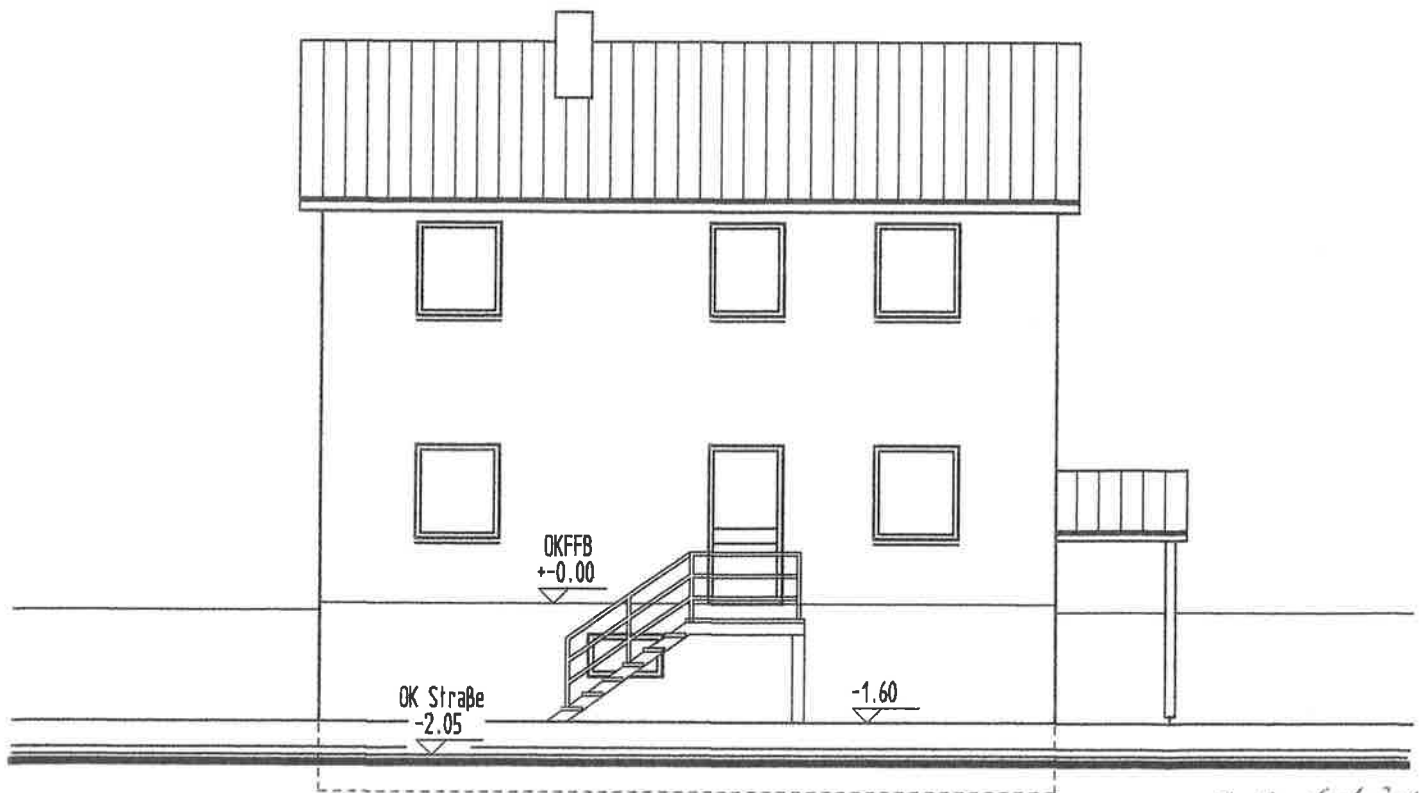

NORDOST-ANSICHT

Gewindestück
Fl. Nr. 467.

17.07.19