

Sitzungsunterlagen

Sitzung des Gemeinderates
19.08.2021

Inhaltsverzeichnis

Vorlagendokumente

TOP Ö 4 Gemeindewerke Krickenbach - Gründung einer Vertriebsgesellschaft mit den Pfalzwerken; Gründungsbeschluss	
Vorlage KrB/102/2021	3
Schema Gesellschaftsrechtliche Lösung KrB/102/2021	5
TOP Ö 5 Unterrichtung des Gemeinderates über Verträge gemäß § 33 GemO für 2020	
Vorlage KrB/099/2021	6
TOP Ö 6.1 Pferdezuchtbetrieb und Reitsportanlage, Umbau Stallgebäude in Altenteilerhaus	
Vorlage KrB/098/2021	7
Lageplan, Ansichten Altenteiler neu KrB/098/2021	9
TOP Ö 7 Austausch Gastherme Bauhof Lindenerstr. 2a - Auftragsvergabe -	
Vorlage KrB/100/2021	15

Amt:	Werkverwaltung
Bearbeiter:	Edelbert Koch

Beratungsfolge	Termin	Behandlung
Gemeinderat	19.08.2021	

Gemeindewerke Krickenbach - Gründung einer Vertriebsgesellschaft mit den Pfalzwerken; Gründungsbeschluss

Sachverhalt:

Nach Unterzeichnung des Konzessionsvertrages für das Stromnetz ist der Netzübergang zum 01.01.2022 auf die Pfalzwerke-Netz AG geregelt.

Da die Gemeinde zu diesem Zeitpunkt die gesamte Aufgabe des Gemeindewerkes plant ist auch für den Vertriebsanteil eine entsprechende Regelung erforderlich.

Um den Vertriebsanteil an die Pfalzwerke zu übergeben, ist die Gründung einer Gesellschaft angedacht. Diese Gesellschaft, die „Pfalzwerke Vertriebsservice GmbH“, wird von den Pfalzwerken gegründet; auch wird von den Pfalzwerken das Stammkapital i.H.v. 25.000,00 Euro in bar eingelegt.

In diese Gesellschaft wird das Gemeindewerk den Vertriebsanteil zum Stichtag 01.01.2021 als neuer Gesellschafter einbringen; bei der anschließenden Auflösung der Gesellschaft werden die Pfalzwerke den Gegenwert der Einlage der Gemeinde abkaufen und den Vertriebsanteil in ihren eigenen Vertrieb überführen.

Ziel hierbei ist es, den Vertriebsanteil der Gemeindewerke in den Vertrieb der Pfalzwerke zu integrieren.

Beschlussvorschlag:

Dem Gemeinderat Krickenbach wird empfohlen den Vertriebsanteil des Gemeindewerkes auf der Basis des Jahresabschlusses 2020 in die von den Pfalzwerken zu gründende „Pfalzwerke Vertriebsservice GmbH“ einzubringen.

Finanzielle Auswirkungen:

ja

nein

Veranschlagung im:

Investitionsplan
(Maßnahme)

VV 4.1.3. zu § 103
GemO geprüft

Ergebnishaushalt

außerplanmäßig

bei Buchungsstelle:


in Höhe von:

ggf. Deckungsfähigkeit über Buchungsstelle:

Anlagen

Schema Gesellschaftsrechtliche Lösung
Vorlage mit Schema

Prüfung: Gesellschaftsrechtliche Lösung (Share-Deal) - Favorit -

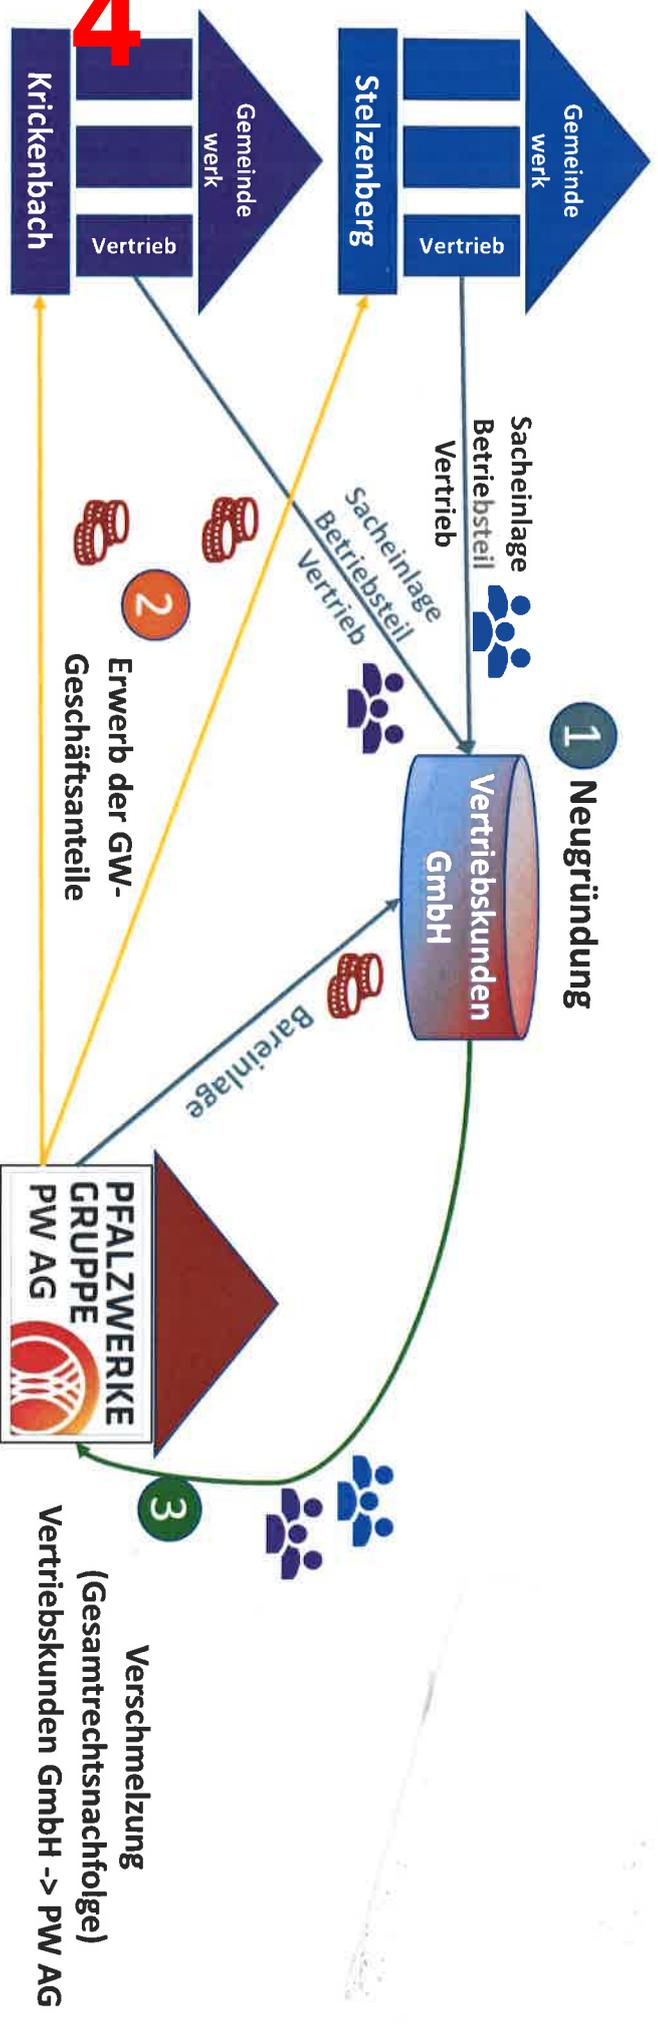

TOP Ö4

- Gründung mit Einlageneinbringung, Erwerb und Verschmelzung erfolgen in einem „zeitlichem Moment“
- Grundversorgerstatus geht auf die PW AG über
- Gilt für alle GW-Kunden

TOP Ö 5

Verbandsgemeindeverwaltung
Landstuhl

Landstuhl, den 19.08.21

Ortsgemeinde Krickenbach
Vorlage Nr.: KrB/099/2021

Amt:	Abteilung 1 - Personal und Organisation
Bearbeiter:	Aline Eicher

Beratungsfolge	Termin	Behandlung
Gemeinderat	19.08.2021	

Unterrichtung des Gemeinderates über Verträge gemäß § 33 GemO für 2020

Sachverhalt:

Nach § 33 der Gemeindeordnung ist der Gemeinderat jährlich vom Ortsbürgermeister in öffentlicher Sitzung über Verträge der Gemeinde mit Rats- und Ausschussmitgliedern sowie mit Bediensteten der Gemeinde, die im vorangegangenen Kalenderjahr abgeschlossen wurden, zu unterrichten. Verträge mit ehrenamtlichen Bürgermeistern, Beigeordneten und Ortsvorstehern unterliegen ebenfalls der Unterrichtungspflicht.

Nicht darunter fallen Geschäfte der laufenden Verwaltung, Dienst- und Arbeitsverträge mit Gemeindebediensteten oder sonstige im Zusammenhang mit dem Dienstverhältnis stehende Verträge.

Für das Kalenderjahr 2020 liegt folgender berichtspflichtiger Vertrag vor:

Vertragspartner: Andreas Pecho / Die Wipfelstürmer
Vertragsgegenstand: Mängelbeseitigung der Baumprüfung
Vereinbarte Gegenleistung: 3.413,45 €

Beschlussvorschlag:

Der Gemeinderat nimmt zur Kenntnis, dass der o.g. berichtspflichtige Vertrag für das Kalenderjahr 2020 vorliegt.

Anlagen

TOP Ö 6.1

Verbandsgemeindeverwaltung
Landstuhl

Landstuhl, den 19.08.21

Ortsgemeinde Krickenbach
Vorlage Nr.: KrB/098/2021

Amt:	Abteilung 4 - Bauen und Umwelt
Bearbeiter:	Oliver Schneider

Beratungsfolge	Termin	Behandlung
Gemeinderat	19.08.2021	

Pferdezuchtbetrieb und Reitsportanlage, Umbau Stallgebäude in Altenteilerhaus

Sachverhalt:

Betr.: Erläuterungen zu Bauanträgen Gem.BV.Nr: 6/21

Baustelle: Am Wolfsborn 2, 67706 Krickenbach

Projekt: Pferdezuchtbetrieb und Reitsportanlage, Umbau Stallgebäude in Altenteilerhaus

Baugeb. gem. BauNV Aussenbereich **Plan-Nr.** 1018, 1019, 1019/2, 1023/8

Stellungnahme der Bauverwaltung:

- § 30 BauGB Bebauungsplan..... Wohngebäude..... Genehmigungsfrei
- § 30 BauGB sonstige Vorhaben
- § 34 BauGB Ortsbereich
- § 34 Abs. 4 BauGB Abrundungssatzung
- § 35 BauGB Außenbereich
- Einwände keine (privilegiertes Vorhaben im Außenbereich)

Eventuell ist eine Grundstücksverschmelzung erforderlich, jedoch Bauordnungsrecht und in Zuständigkeit der Unteren Bauaufsichtsbehörde der Kreisverwaltung.

Beschlussvorschlag:

Die Verbandsgemeindeverwaltung empfiehlt, das Einvernehmen herzustellen.

Finanzielle Auswirkungen:

ja

nein

Anlagen

Lageplan, Ansichten Altenteiler neu

TOPÖ 6.1




Rheinland-Pfalz

VERMESSUNGS- UND
KATASTERAMT WESTPFALZ

Hergestellt am 13.07.2021

Flurstück: 1018
Flur: 0
Gemarkung: Krickenbach

Gemeinde: Krickenbach
Landkreis: Kaiserslautern

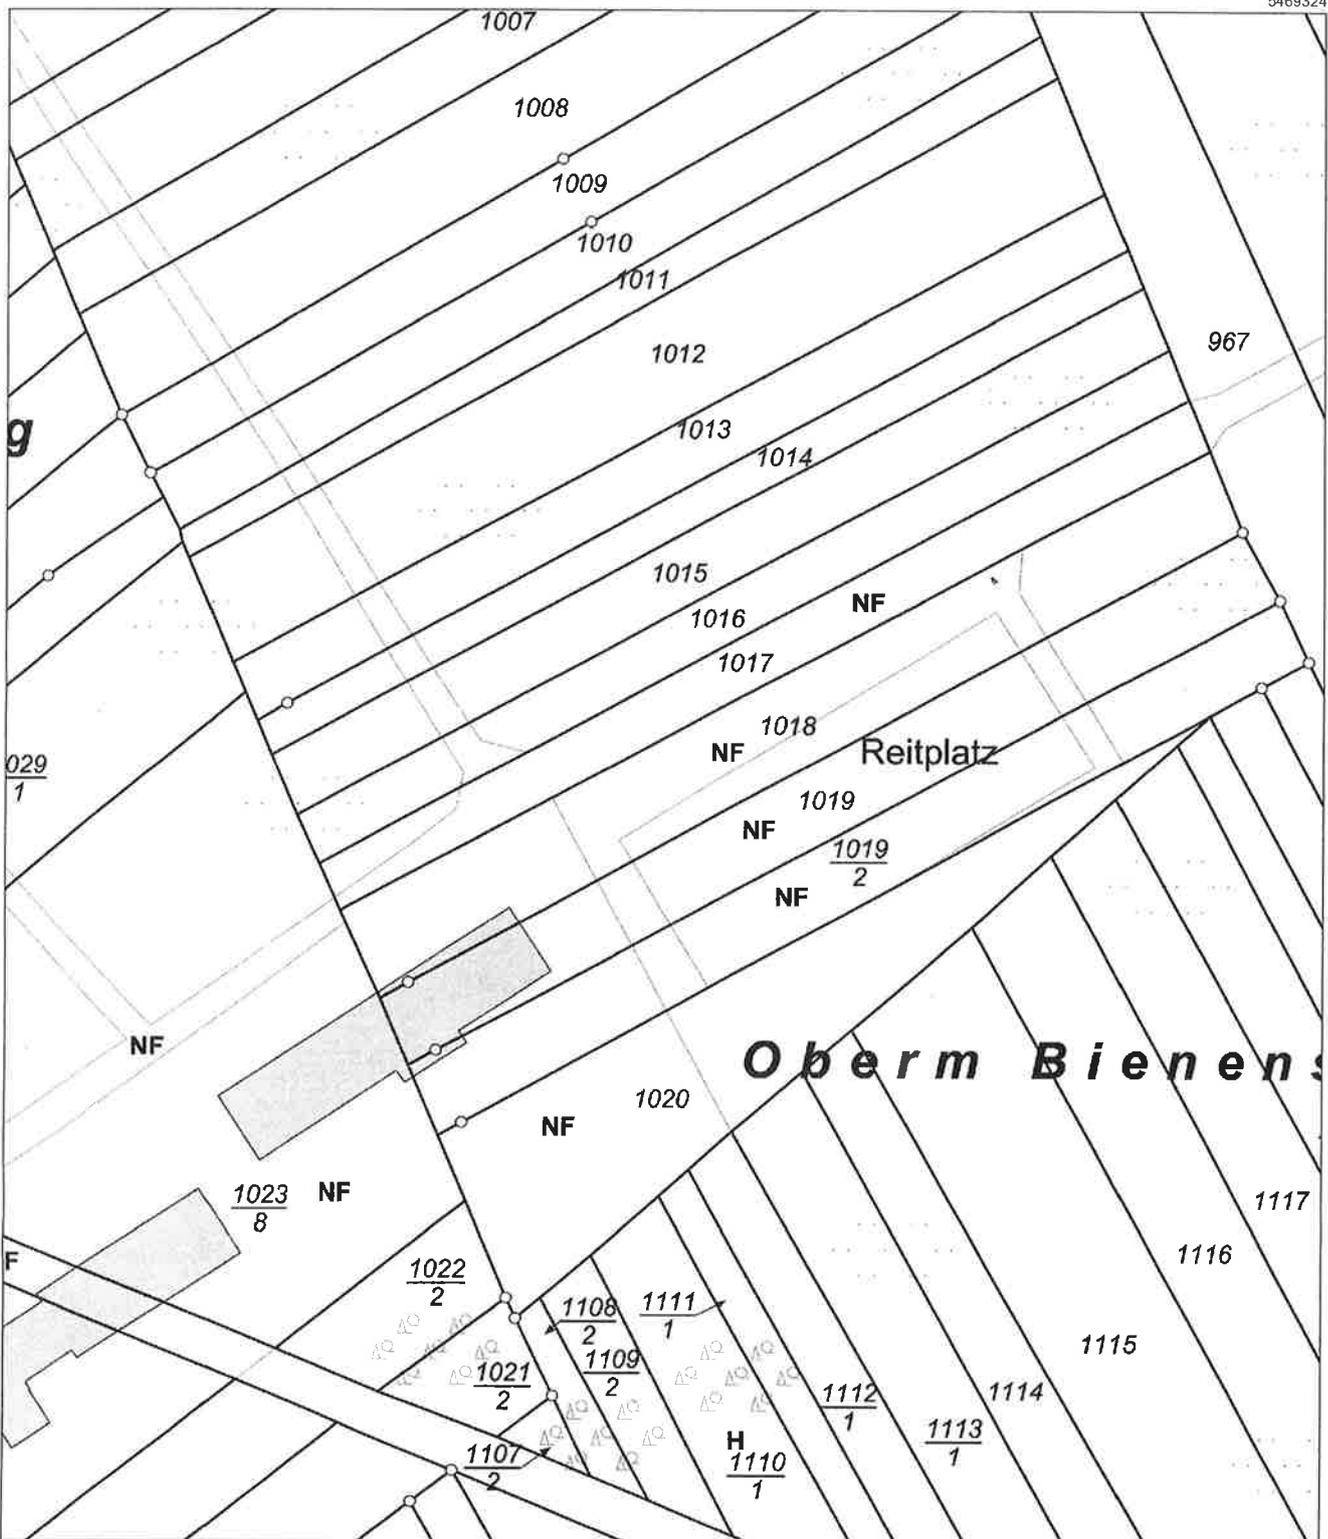


Vervielfältigungen für eigene Zwecke sind zugelassen. Eine unmittelbare oder mittelbare Vermarktung, Umwandlung oder Veröffentlichung der Geobasisinformationen bedarf der Zustimmung der zuständigen Vermessungs- und Katasterbehörde (§12 Landesgesetz über das amtliche Vermessungswesen).

Hergestellt durch Verbandsgemeindeverwaltung Landstuhl
NUR ZUR INTERNEN VERWENDUNG



Neu- Umbau


PFERDESTALL- OG- ALTENTEILER
ANSICHT - SÜD - NEU

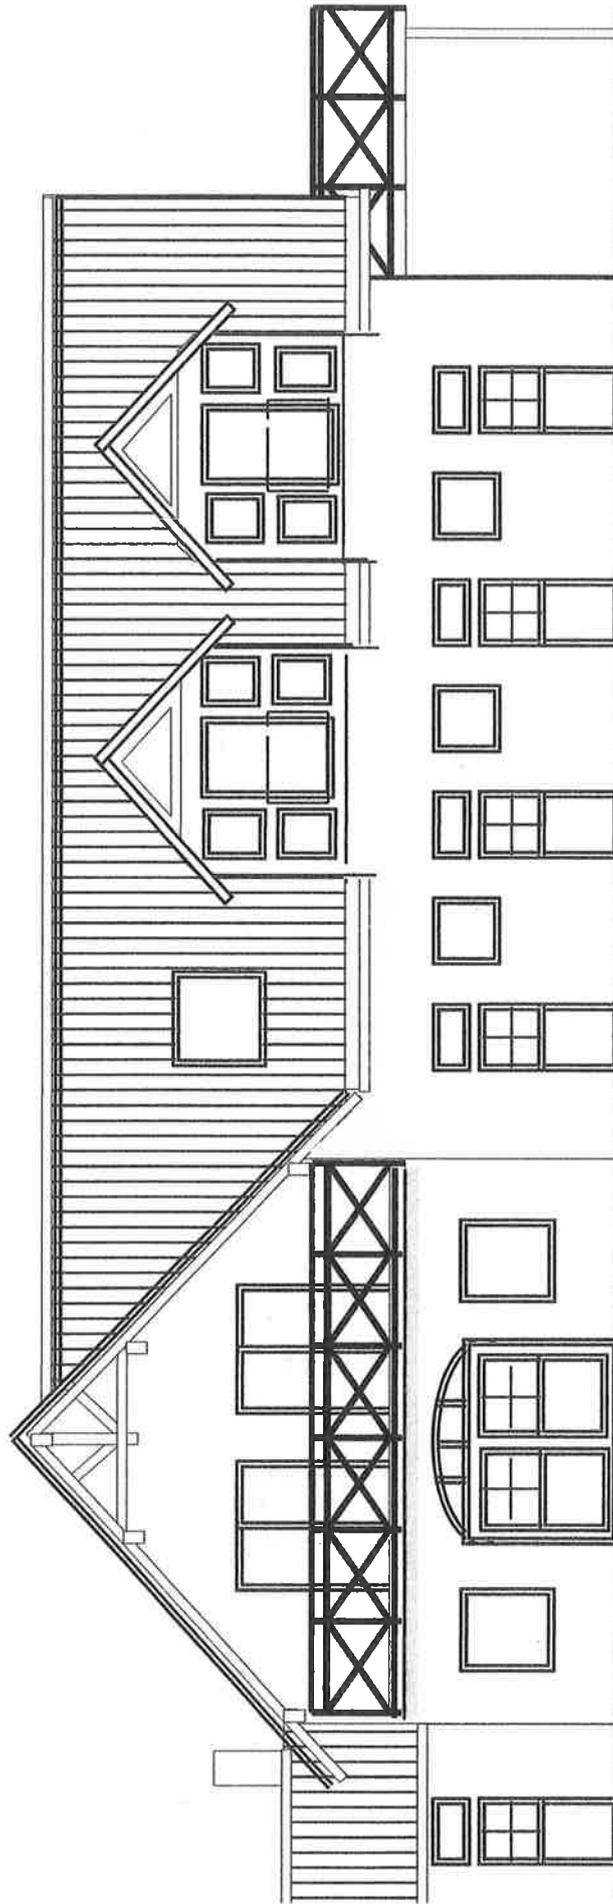


Mst.1:100

Neu- Umbau


PFERDESTALL- OG -ALTENTEILER
ANSICHT - OST - NEU

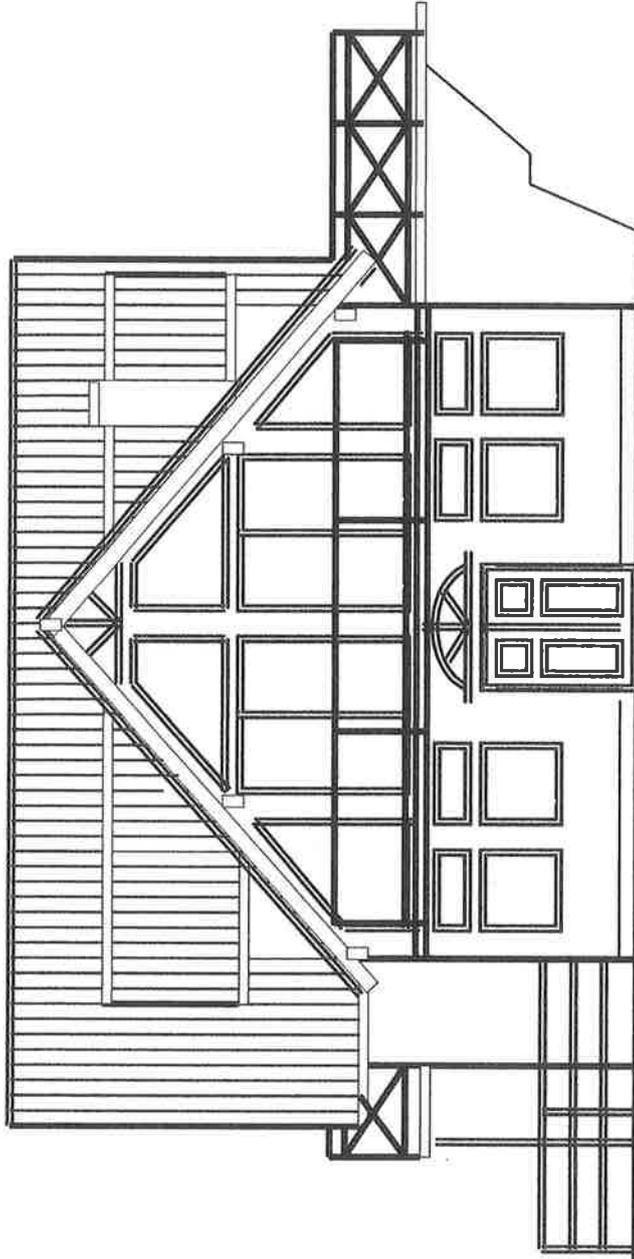

Mst. 1:100

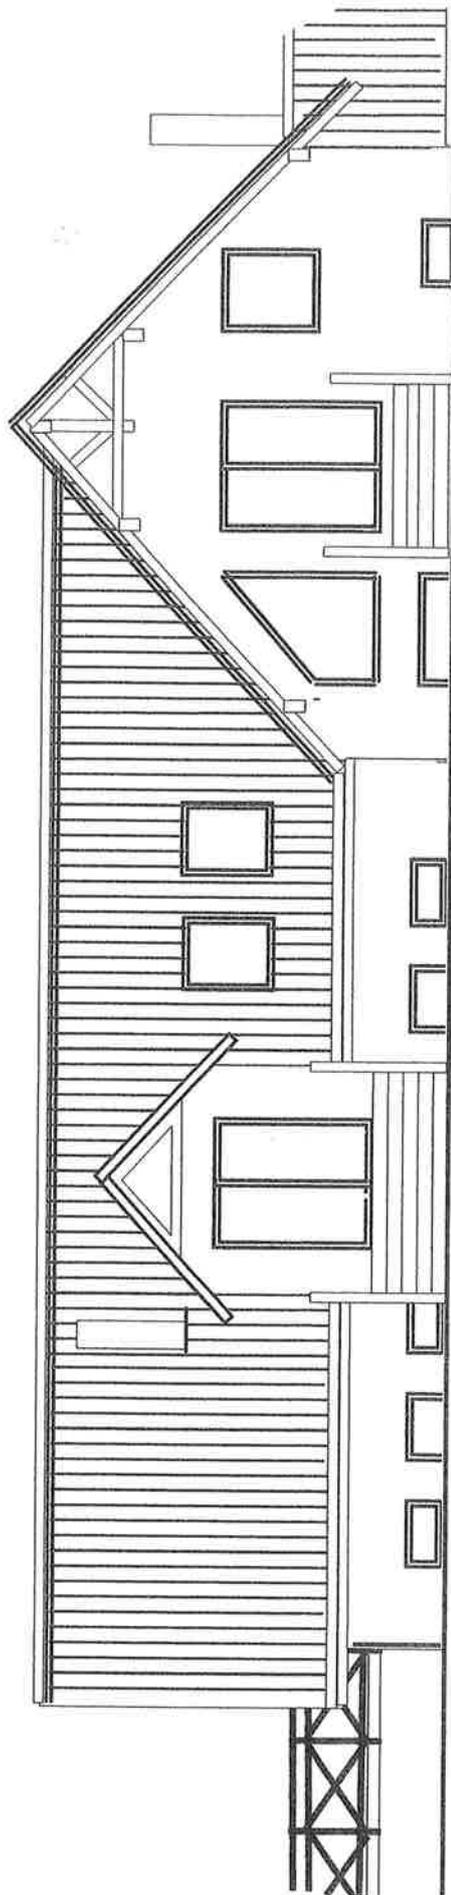

Mst. 1:100

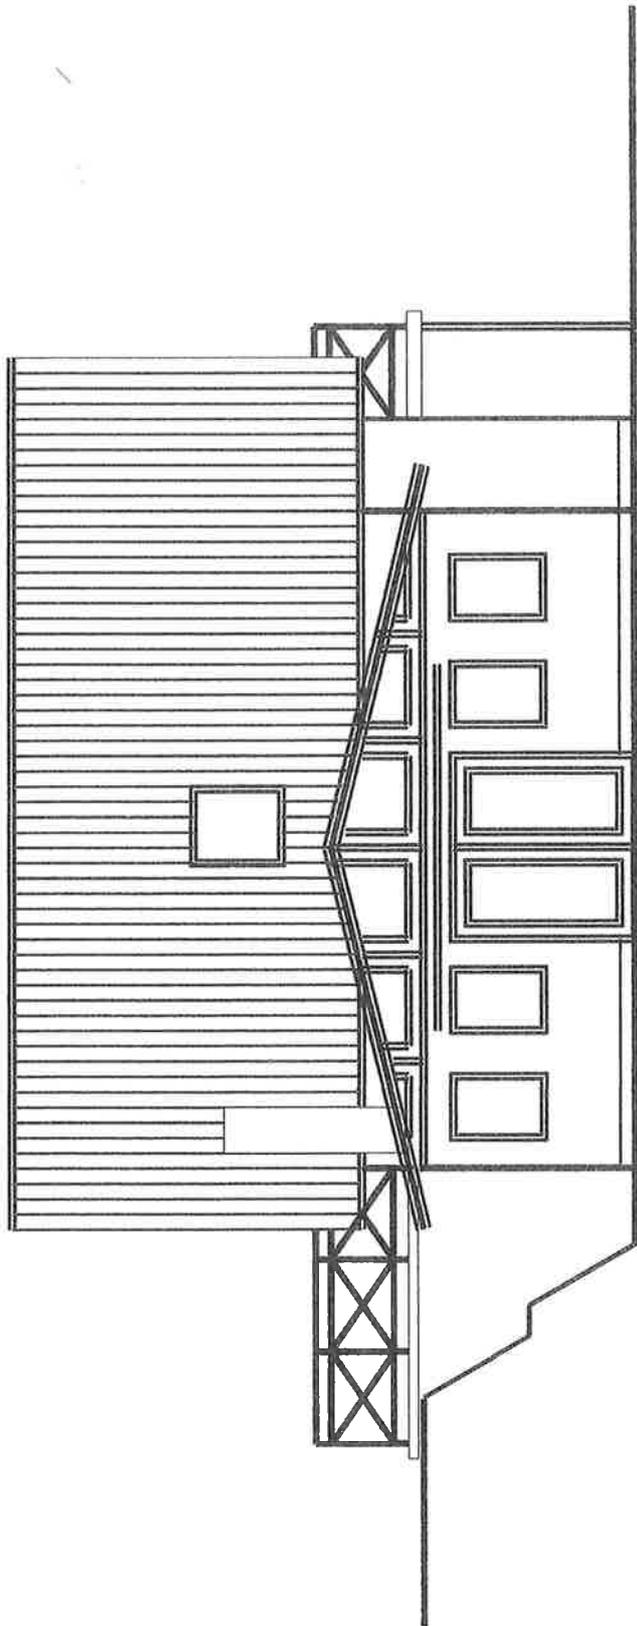

Mst. 1:100

Amt:	Abteilung 4 - Bauen und Umwelt
Bearbeiter:	Christian Utzinger

Beratungsfolge	Termin	Behandlung
Gemeinderat	19.08.2021	

Austausch Gastherme Bauhof Lindenerstr. 2a - Auftragsvergabe -

Sachverhalt:

Die 21 Jahre alte Therme im Bauhof ist defekt. Der Wärmetauscher müsste ausgetauscht werden, was an einem Gerät von über 20 Jahre unwirtschaftlich wäre.

Von der Bauverwaltung wurden Angebote für den Austausch der Therme eingeholt. Das günstigste Angebot gab die Fa. Paul Jung GmbH mit 4.022,56 € ab, die Differenz zum nächsten Bieter beträgt 136,19 €.

Nach Wertung und Prüfung wird vorgeschlagen, der Fa. Paul Jung GmbH aus Krickenbach den Auftrag für den Austausch der Therme zu erteilen.

Beschlussvorschlag:

Der Gemeinderat erteilt der Fa. Paul Jung GmbH den Auftrag für den Austausch der Therme im Bauhof Lindenerstr. 2a zu brutto 4.022,56 €.

Finanzielle Auswirkungen:

ja

nein

Veranschlagung im:

Investitionsplan
(Maßnahme)

VV 4.1.3. zu § 103
GemO geprüft

Ergebnishaushalt

außerplanmäßig

bei Buchungsstelle:

1143-523130

in Höhe von:

4022,56 €

ggf. Deckungsfähigkeit über Buchungsstelle:

Anlagen

