

Auszug aus den Geobasisinformationen

Liegenschaftskarte



Rheinland-Pfalz

VERMESSUNGS- UND
KATASTERAMT WESTPFALZ


Hergestellt am 21.03.2017

Flurstück: 2014/70
Flur: 0
Gemarkung: Landstuhl

Gemeinde: Landstuhl
Landkreis: Kaiserslautern

Bahnhofstraße 24
66953 Pirmasens


5474726

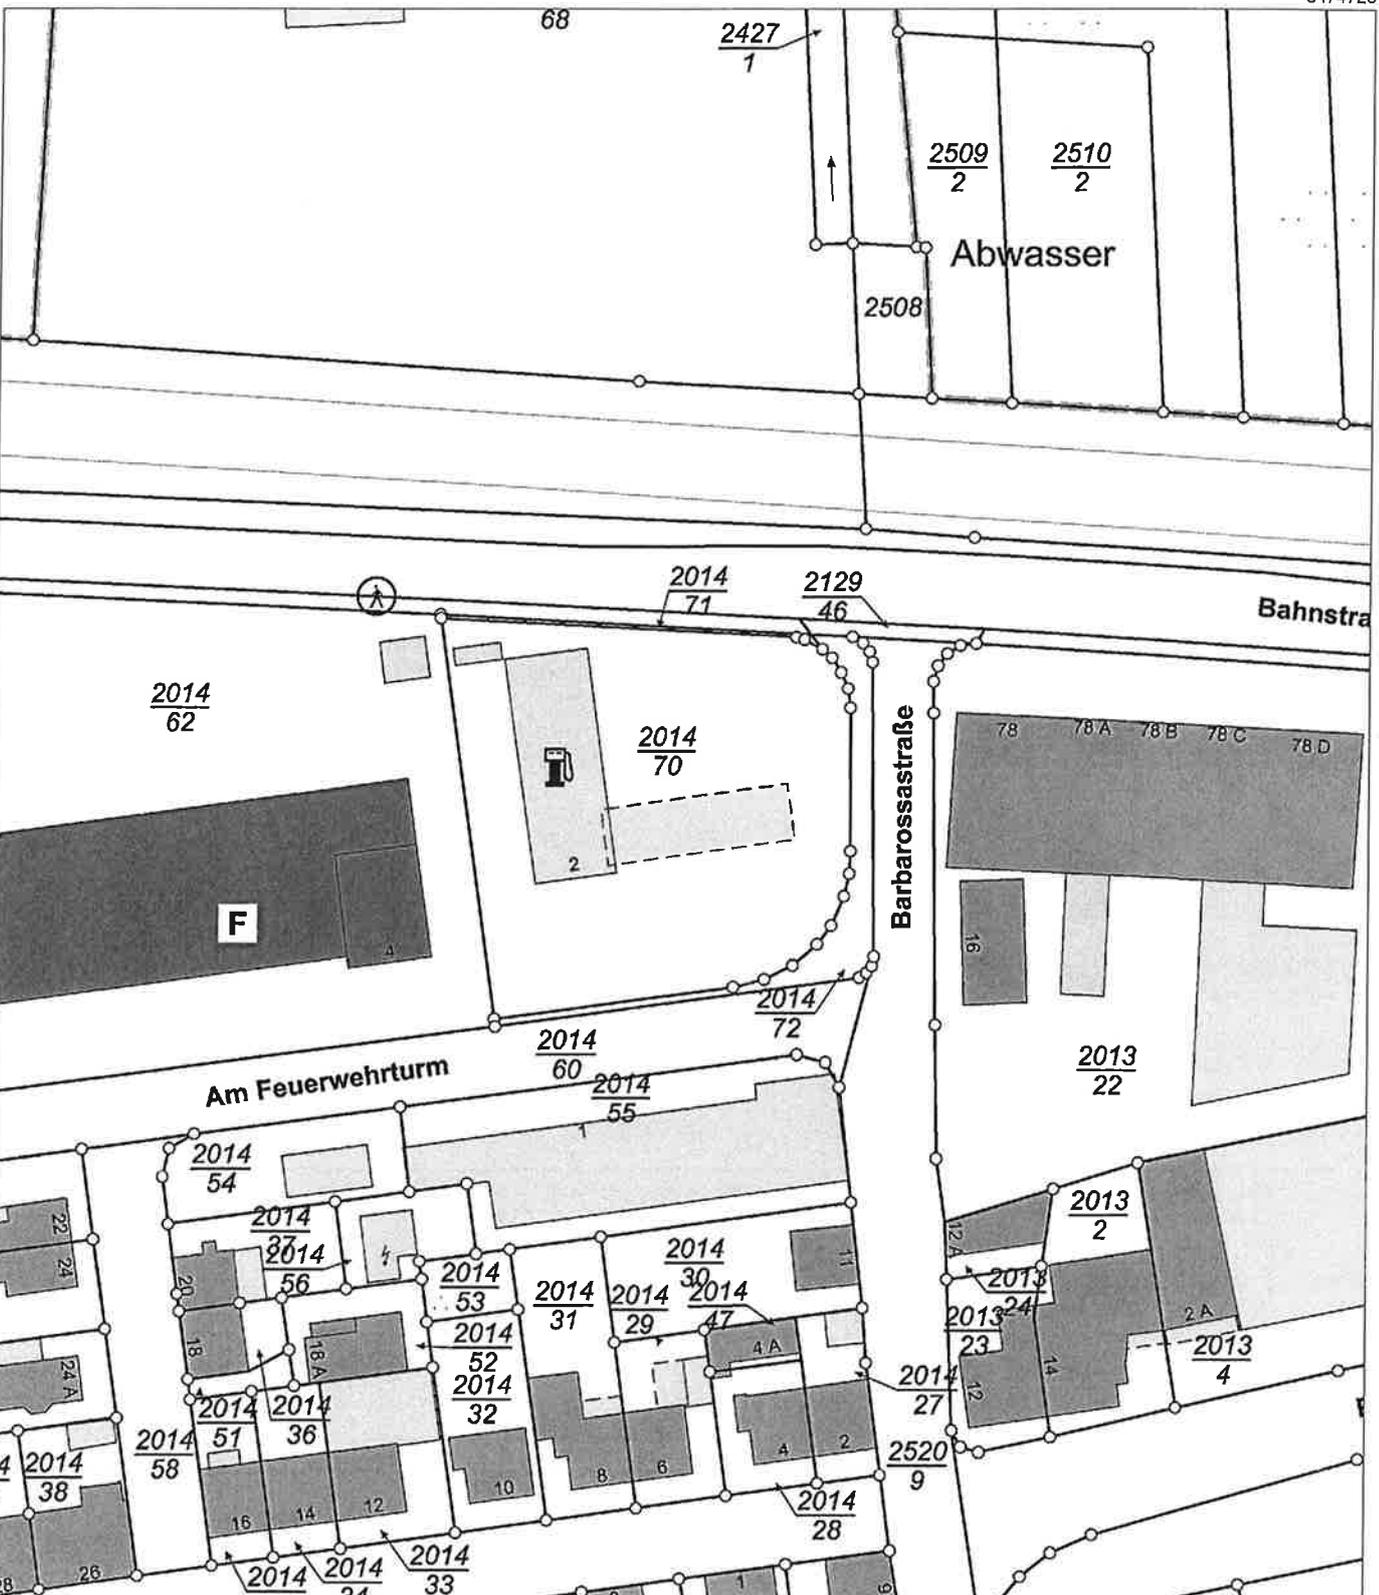

32397127

5474516

Maßstab 1 : 1 000

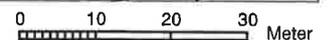

Vervielfältigungen für eigene Zwecke sind zugelassen. Eine unmittelbare oder mittelbare Vermarktung, Umwandlung oder Veröffentlichung der Geobasisinformationen bedarf der Zustimmung der zuständigen Vermessungs- und Katasterbehörde (§12 Landesgesetz über das amtliche Vermessungswesen).

Hergestellt durch das Vermessungs- und Katasteramt Westpfalz.

Schemaskizze

