
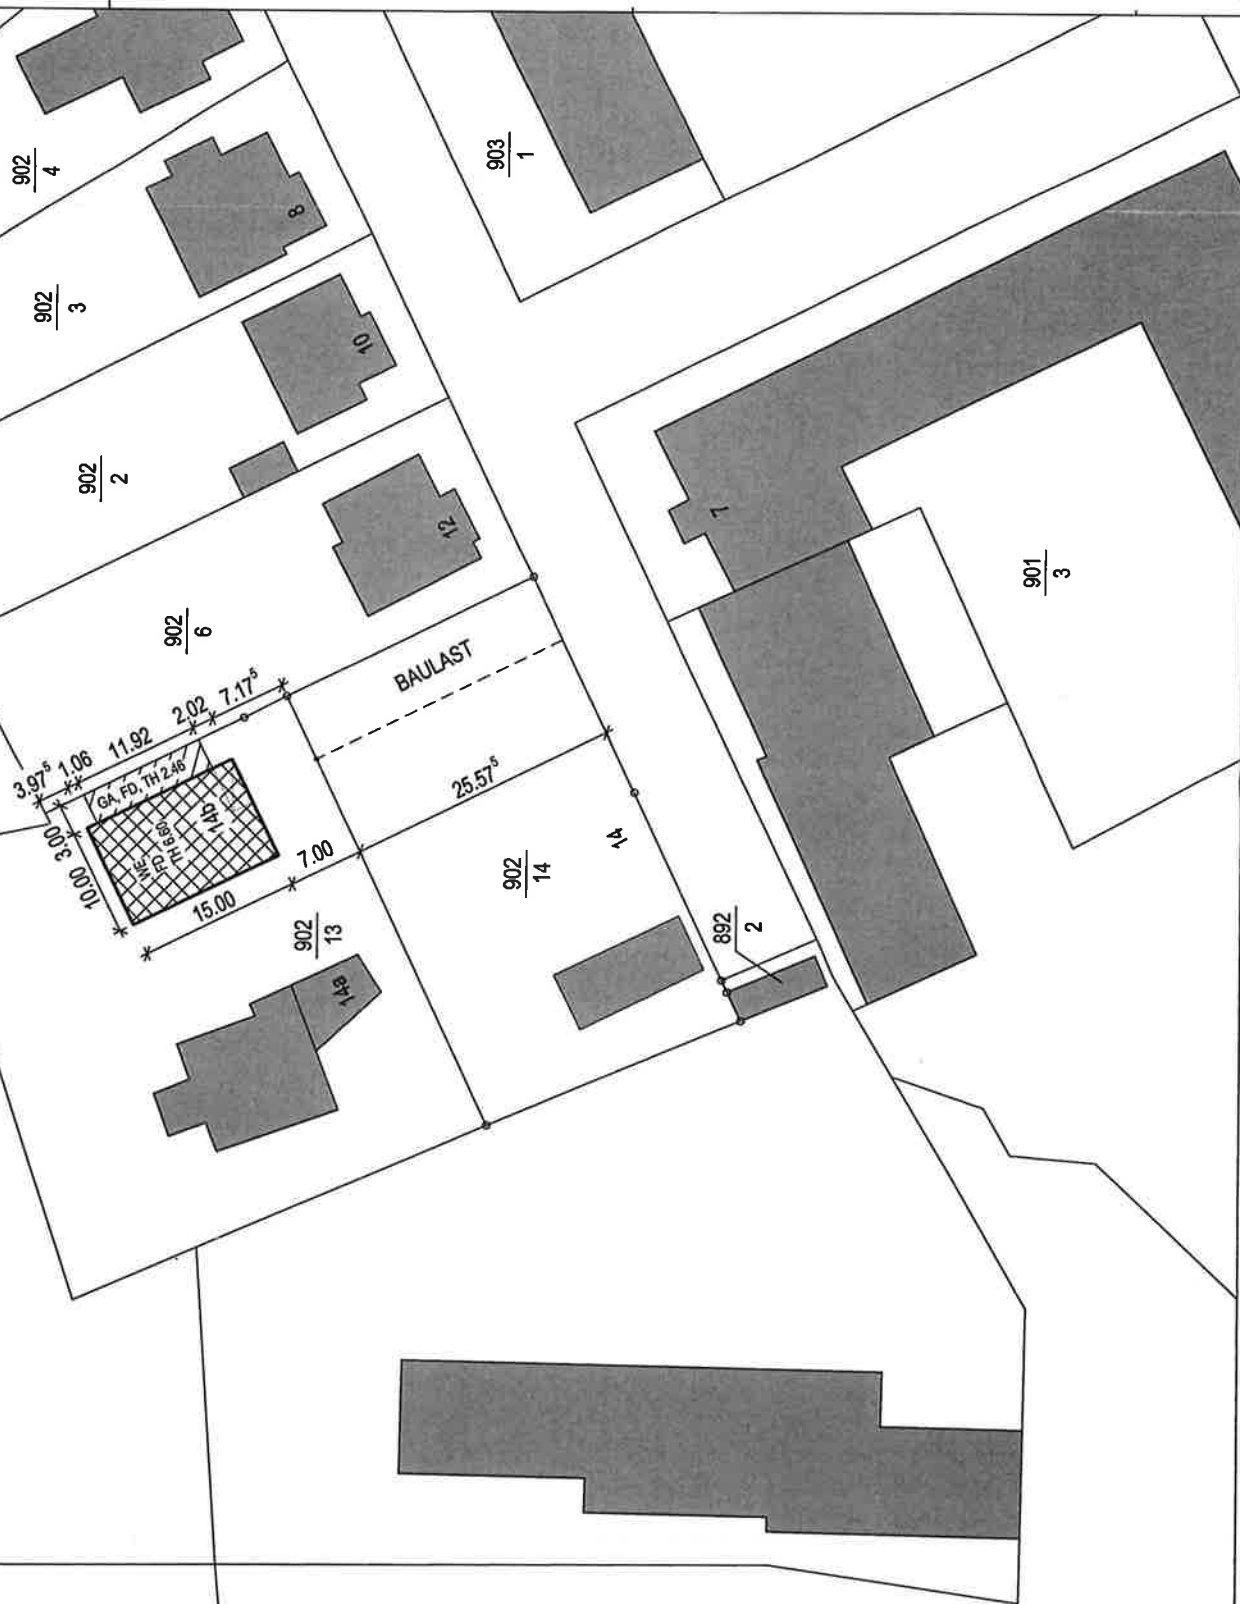


BAUVORANFRAGE

Königsstraße 14b
66849 Landstuhl

Neubau eines Einfamilienhauses

BAUHERR:

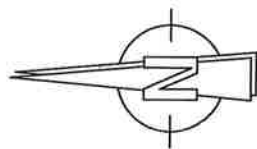


BAUVORANFRAGE

Königsstraße 14b
66849 Landstuhl


Neubau eines Einfamilienhauses

BAUHERR:


Ansicht Nord-Westen

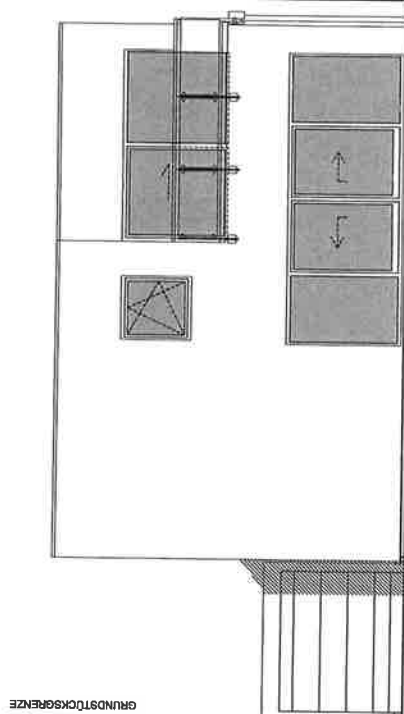

Ansicht Süd-Osten

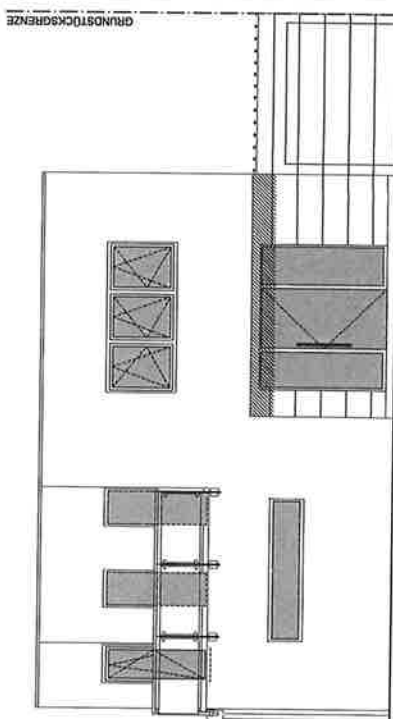

Ansicht Süd-Westen

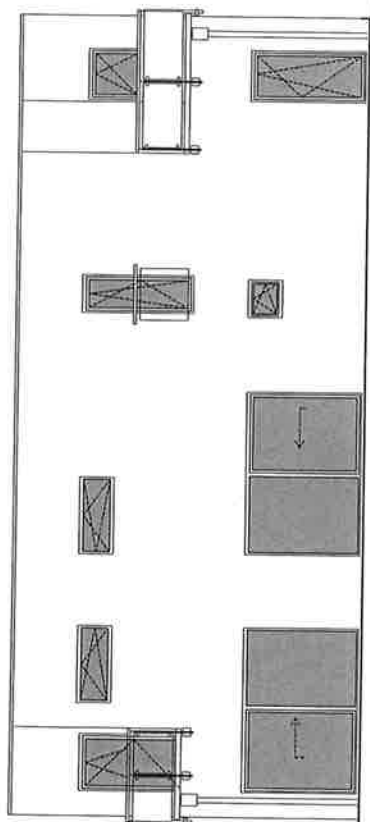

Ansicht Nord-Osten

