Auszug aus den Geobasisinformationen

Liegenschaftskarte

RheinlandPfalz
VERMESSUNGS- UND
KATASTERAMT WESTPFALZ

Hergestellt am 20.04.2018

Bahnhofstraße 24
66953 Pirmasens

Flurstück: 1597/2
Flur: 0
Gemarkung: Trippstadt

Gemeinde: Trippstadt
Landkreis: Kaiserslautern

5468683

32411083

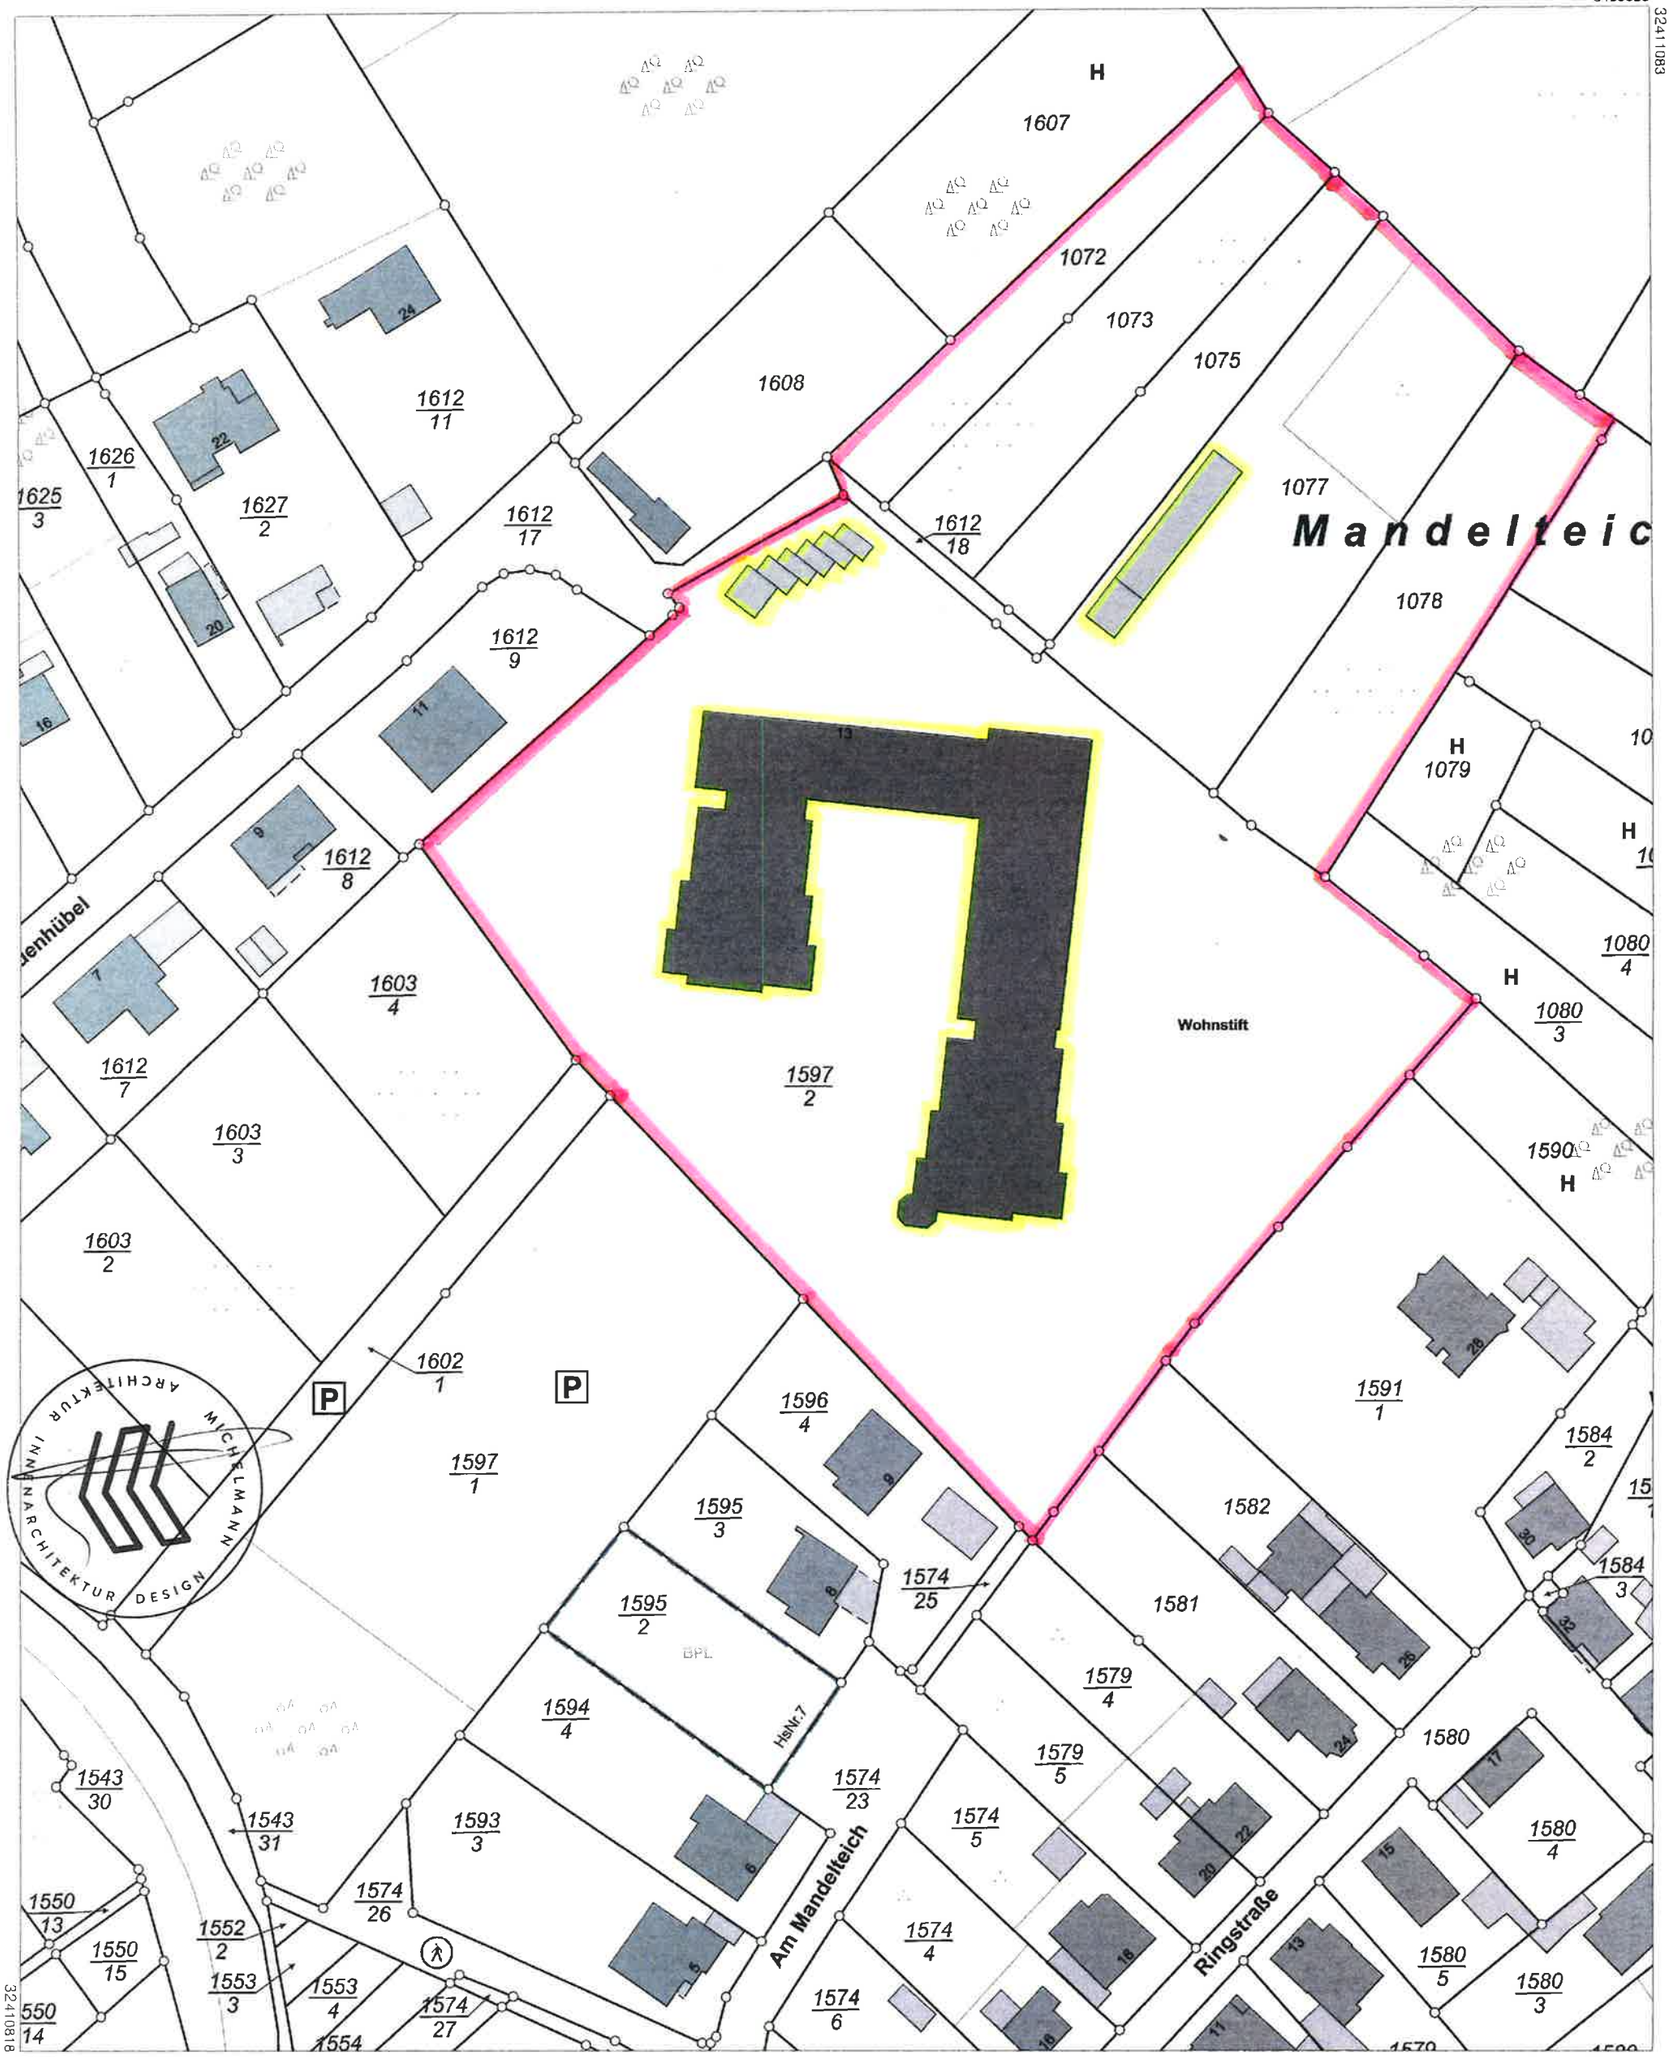

5468353

32410818

Maßstab 1 : 1 000 0 10 20 30 Meter

Vervielfältigungen für eigene Zwecke sind zugelassen. Eine unmittelbare oder mittelbare Vermarktung, Umwandlung oder Veröffentlichung der Geobasisinformationen bedarf der Zustimmung der zuständigen Vermessungs- und Katasterbehörde (§12 Landesgesetz über das amtliche Vermessungswesen).

Hergestellt durch das Vermessungs- und Katasteramt Westpfalz.