

Liegenschaftskarte




Rheinland-Pfalz

VERMESSUNGS- UND
KATASTERAMT WESTPFALZ

Flurstück: 972/17
Flur: 0
Gemarkung: Landstuhl

Gemeinde: Landstuhl
Landkreis: Kaiserslautern

**Bahnhofstraße 24
66953 Pirmasens**

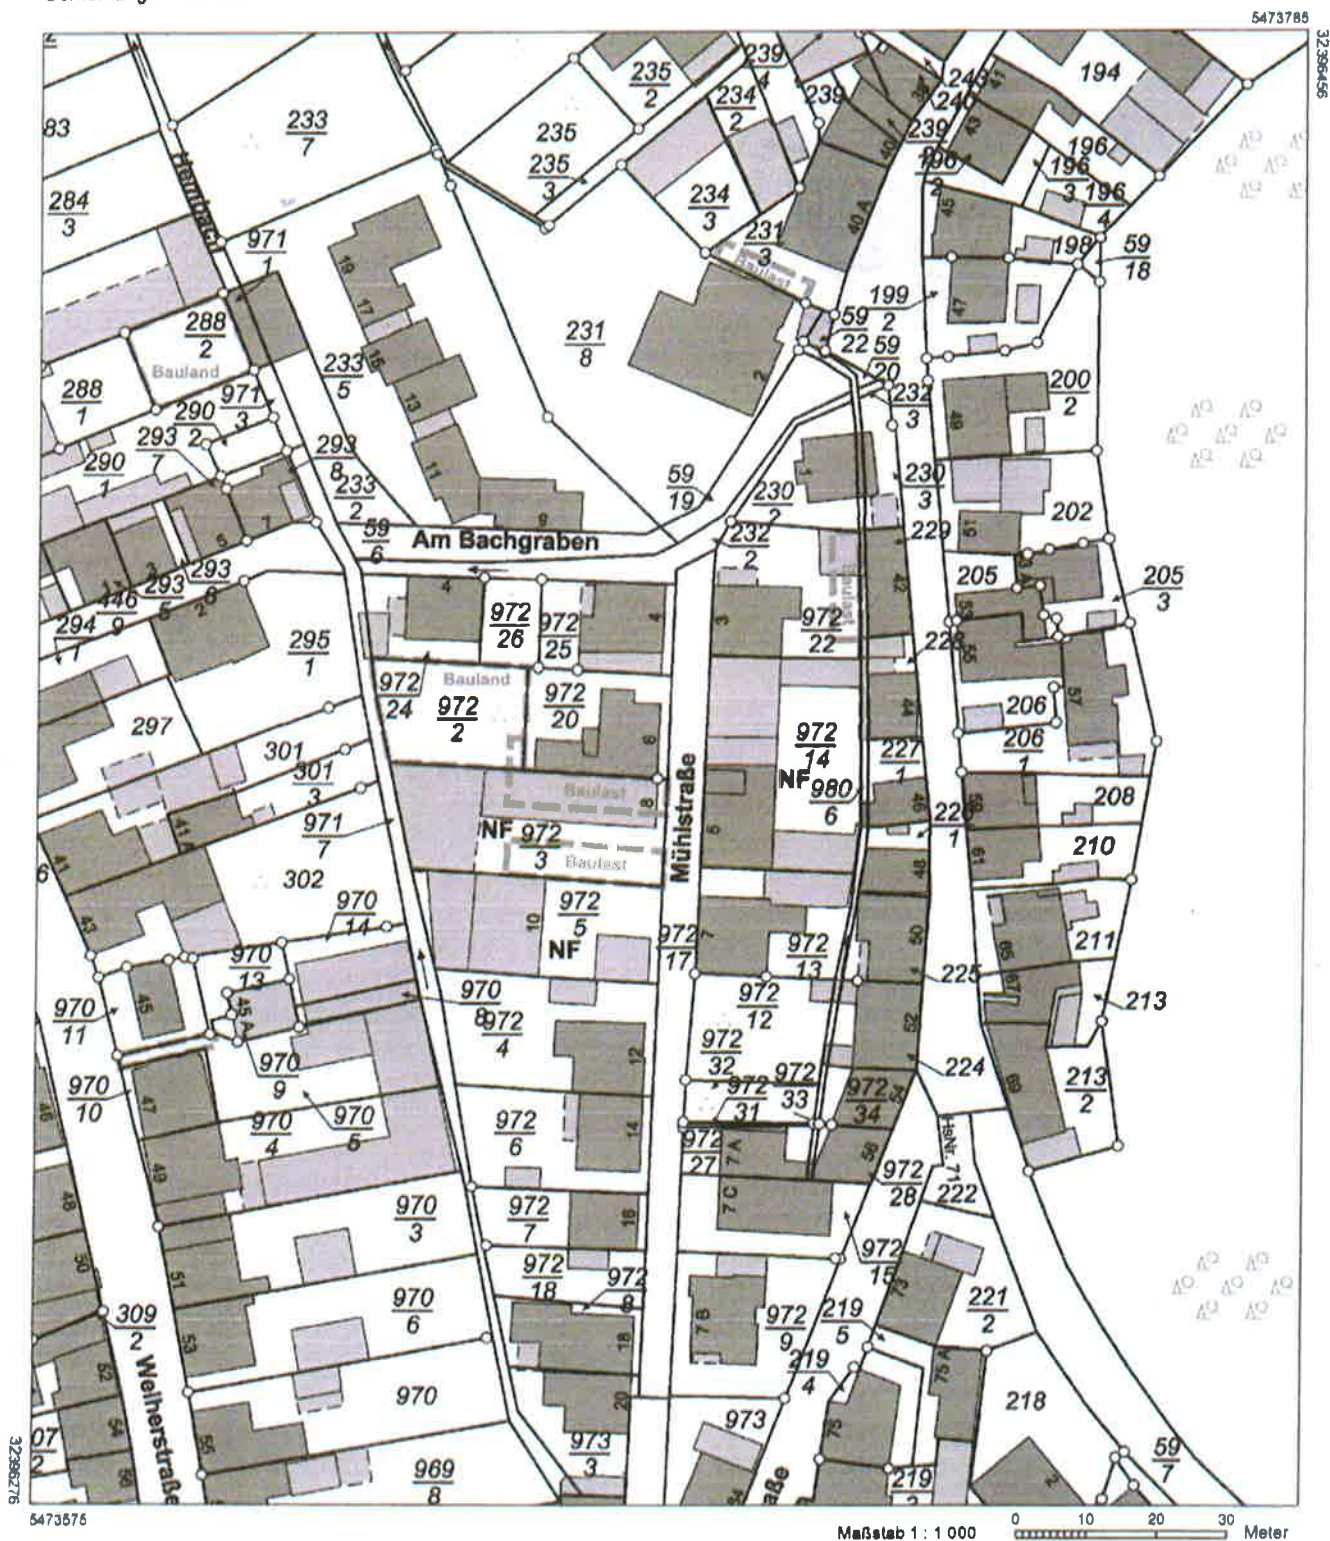


Vervielfältigungen für eigene Zwecke sind zugelassen. Eine unmittelbare oder mittelbare Vermarktung, Umwandlung oder Veröffentlichung der Geobasisinformationen bedarf der Zustimmung der zuständigen Vermessungs- und Katasterbehörde (§12 Landesgesetz über das amtliche Vermessungswesen).

Hergestellt durch: **Verbandsgemeindeverwaltung Landstuhl**


Befugnis eingeräumt durch das Landesamt für Vermessung und Geobasisinformation Rheinland-Pfalz

Ausschnitt Bestand

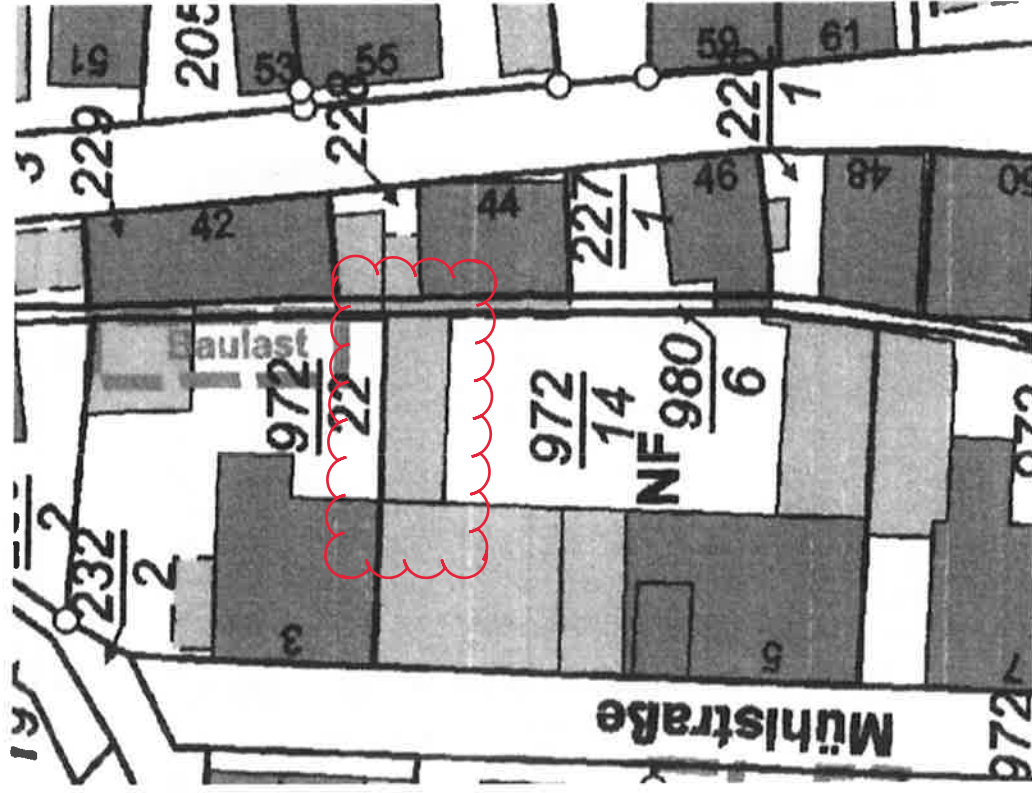

Öffentlichkeit der Katasterinformation

Ausschnitt Änderung (nicht maßstabsgetreu)

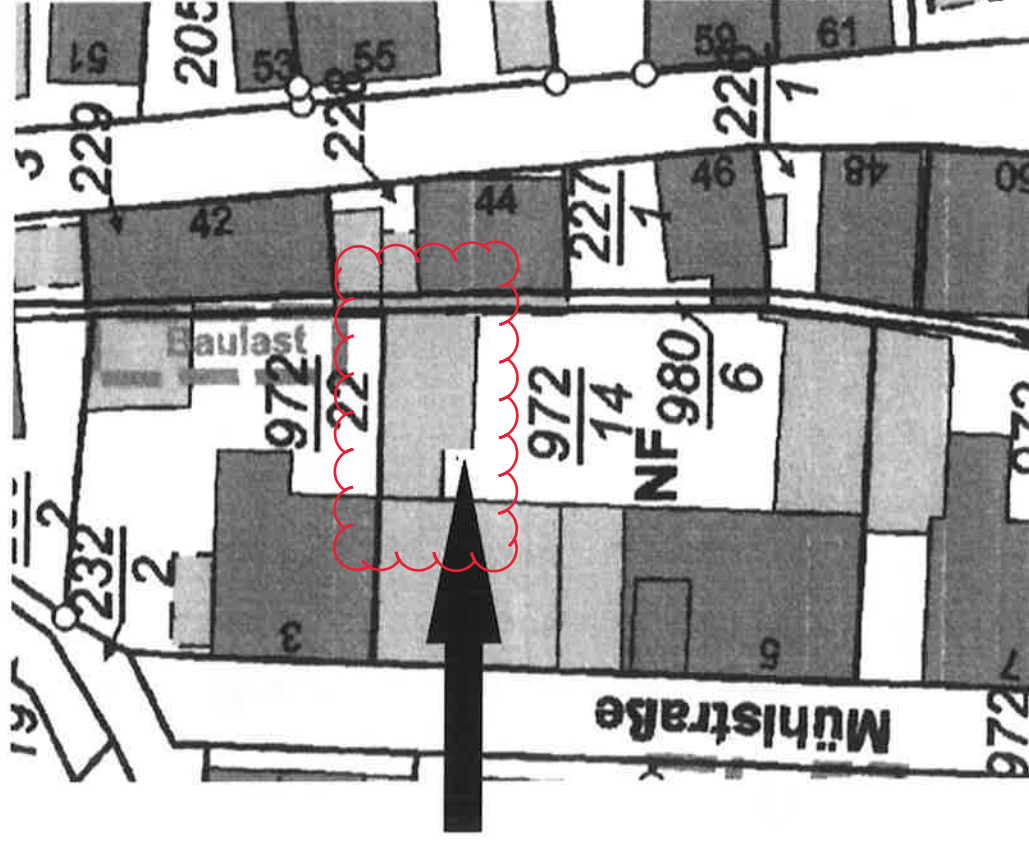

Öffentlichkeit der Katasterinformation