Auszug aus den Geobasisinformationen


Liegenschaftskarte

RheinlandPfalz
VERMESSUNGS- UND KATASTERAMT WESTPFALZ

Hergestellt am 04.03.2021

Flurstück:	1017/2	Gemeinde:	Bann
Flur:	0	Landkreis:	Kaiserslautern
Gemarkung:	Bann		

Bahnhofstraße 24
66953 Pirmasens

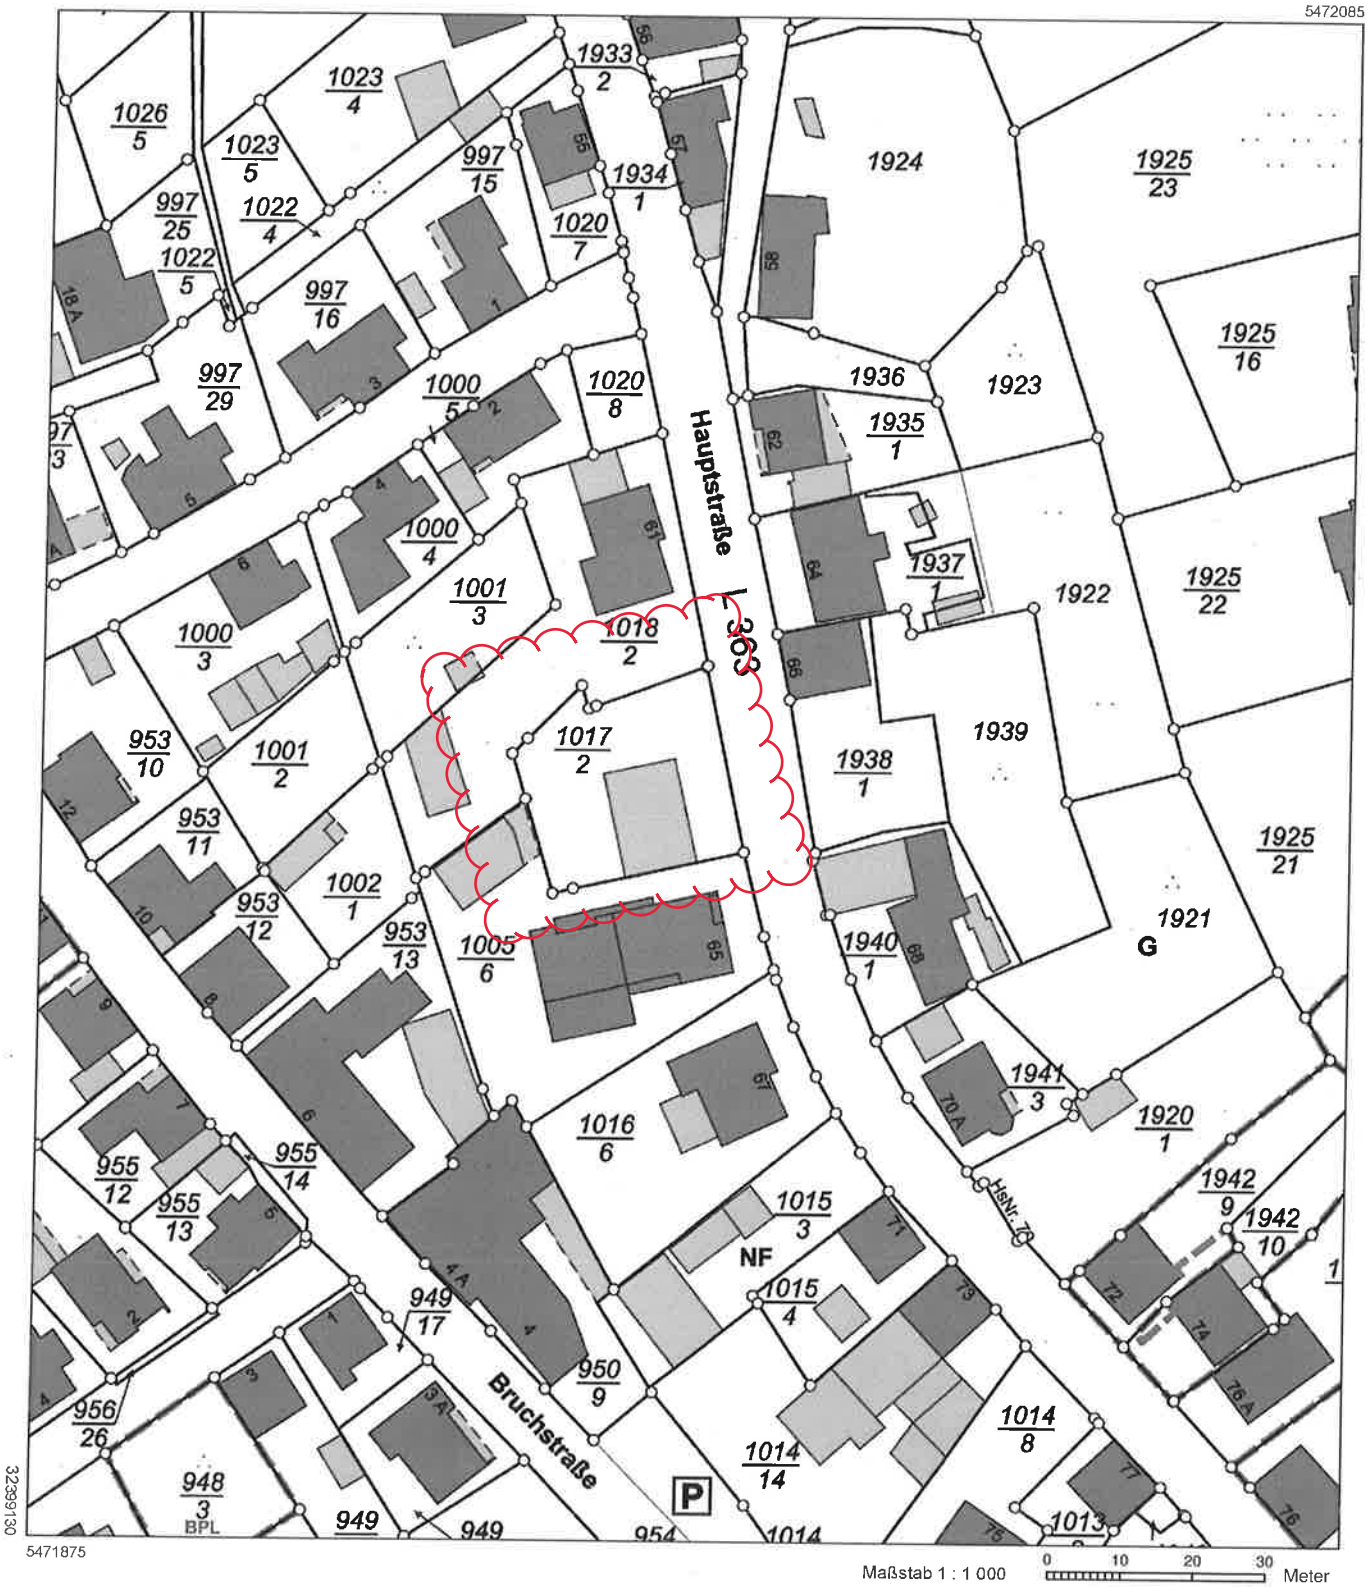

Vervielfältigungen für eigene Zwecke sind zugelassen. Eine unmittelbare oder mittelbare Vermarktung, Umwandlung oder Veröffentlichung der Geobasisinformationen bedarf der Zustimmung der zuständigen Vermessungs- und Katasterbehörde (§12 Landesgesetz über das amtliche Vermessungswesen).
Hergestellt durch das Vermessungs- und Katasteramt Westpfalz.