

# Auszug aus den Geobasisinformationen

Liegenschaftskarte



## Rheinland-Pfalz


VERMESSUNGS- UND  
KATASTERAMT WESTPFALZ

Hergestellt am 26.04.2021

Flurstück: 3132  
Flur: 0  
Gemarkung: Landstuhl

Gemeinde: Landstuhl  
Landkreis: Kaiserslautern

Bahnhofstraße 24  
66953 Pirmasens

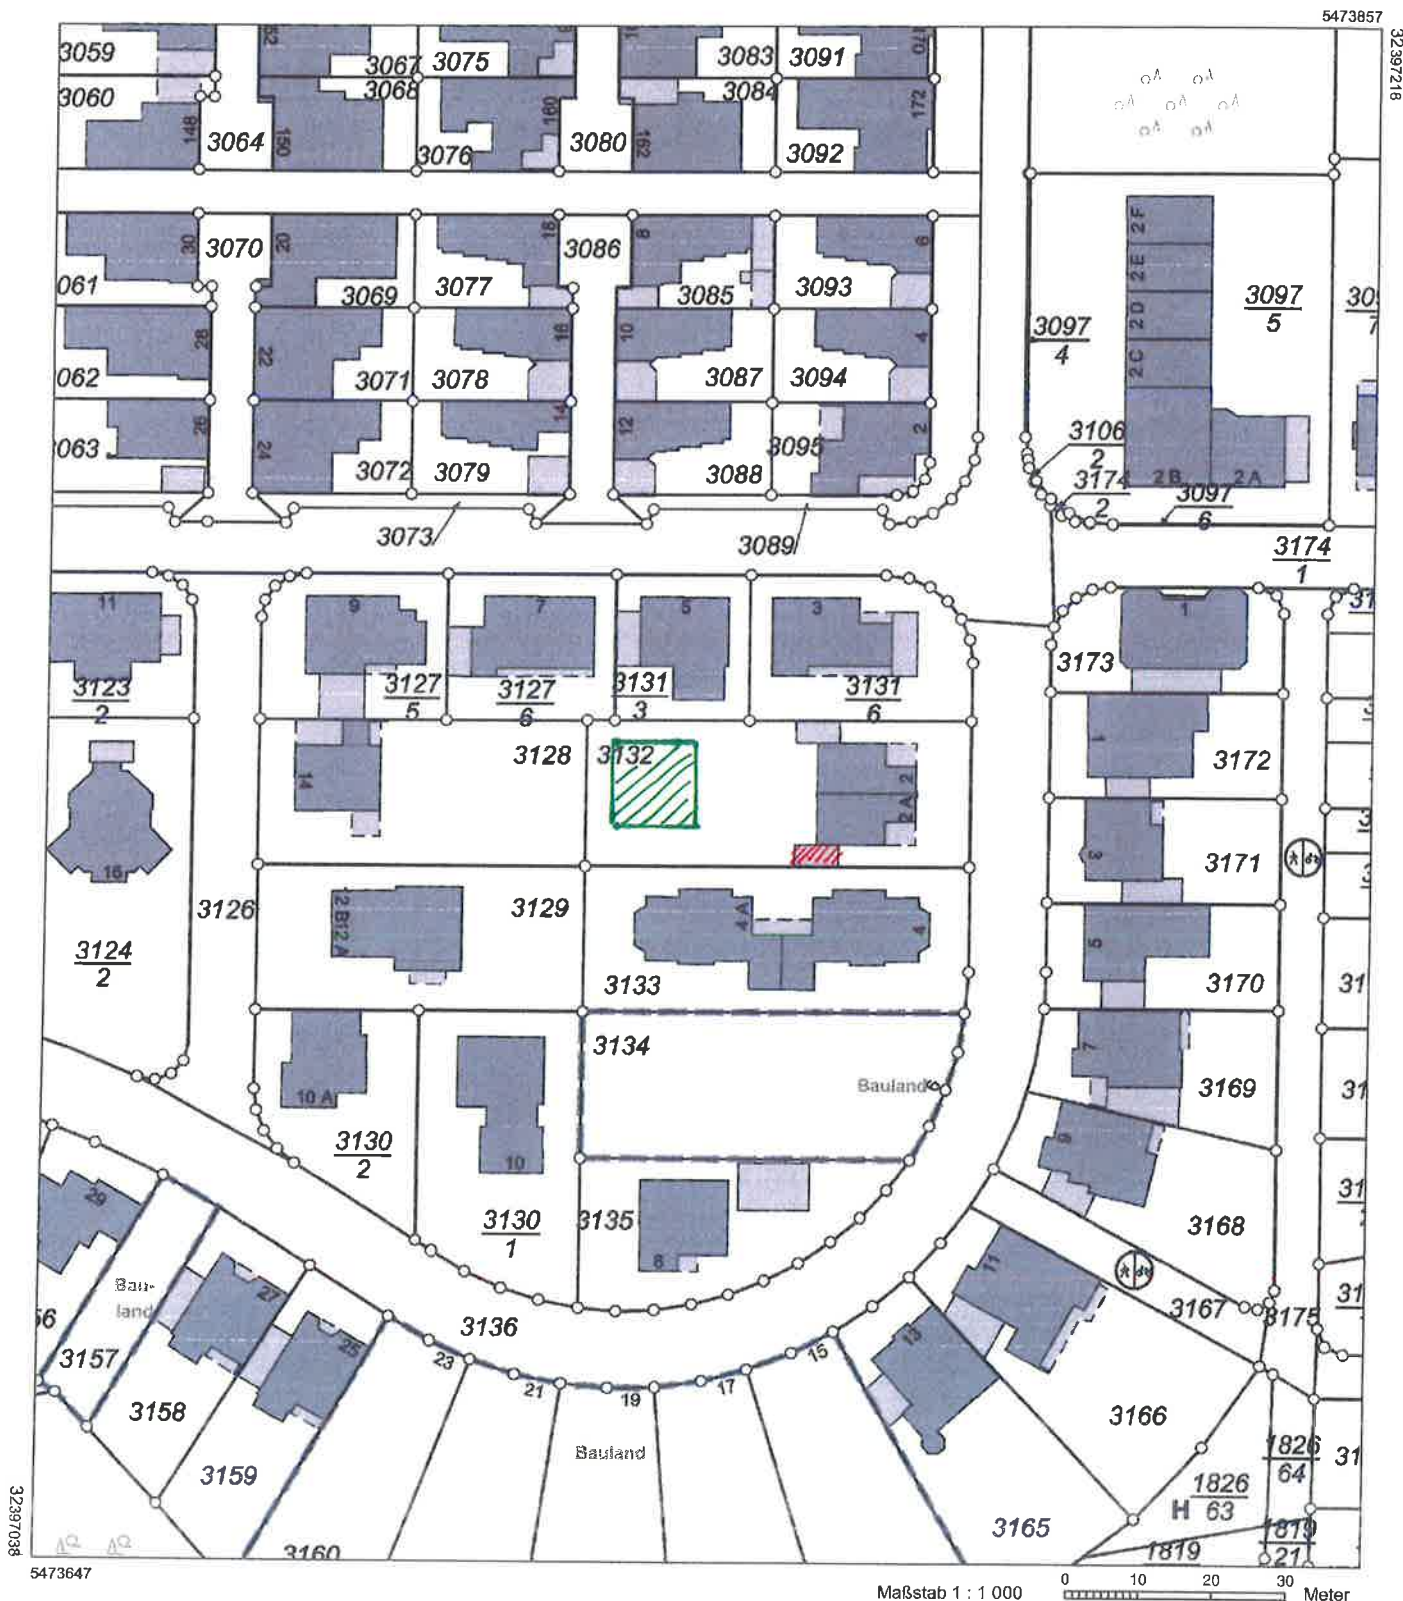

Vervielfältigungen für eigene Zwecke sind zugelassen. Eine unmittelbare oder mittelbare Vermarktung, Umwandlung oder Veröffentlichung der Geobasisinformationen bedarf der Zustimmung der zuständigen Vermessungs- und Katasterbehörde (§12 Landesgesetz über das amtliche Vermessungswesen).  
Hergestellt durch Verbandsgemeindeverwaltung Landstuhl  
Befugnis eingeräumt durch das Landesamt für Vermessung und Geobasisinformation Rheinland-Pfalz