

Auszug aus den Geobasisinformationen

Liegenschaftskarte



Rheinland-Pfalz


VERMESSUNGS- UND
KATASTERAMT WESTPFALZ

Hergestellt am 05.09.2018

Flurstück: 1917/30
Gemarkung: Landstuhl (4870)



Gemeinde: Landstuhl
Landkreis: Kaiserslautern



Bahnhofstraße 24
66953 Pirmasens

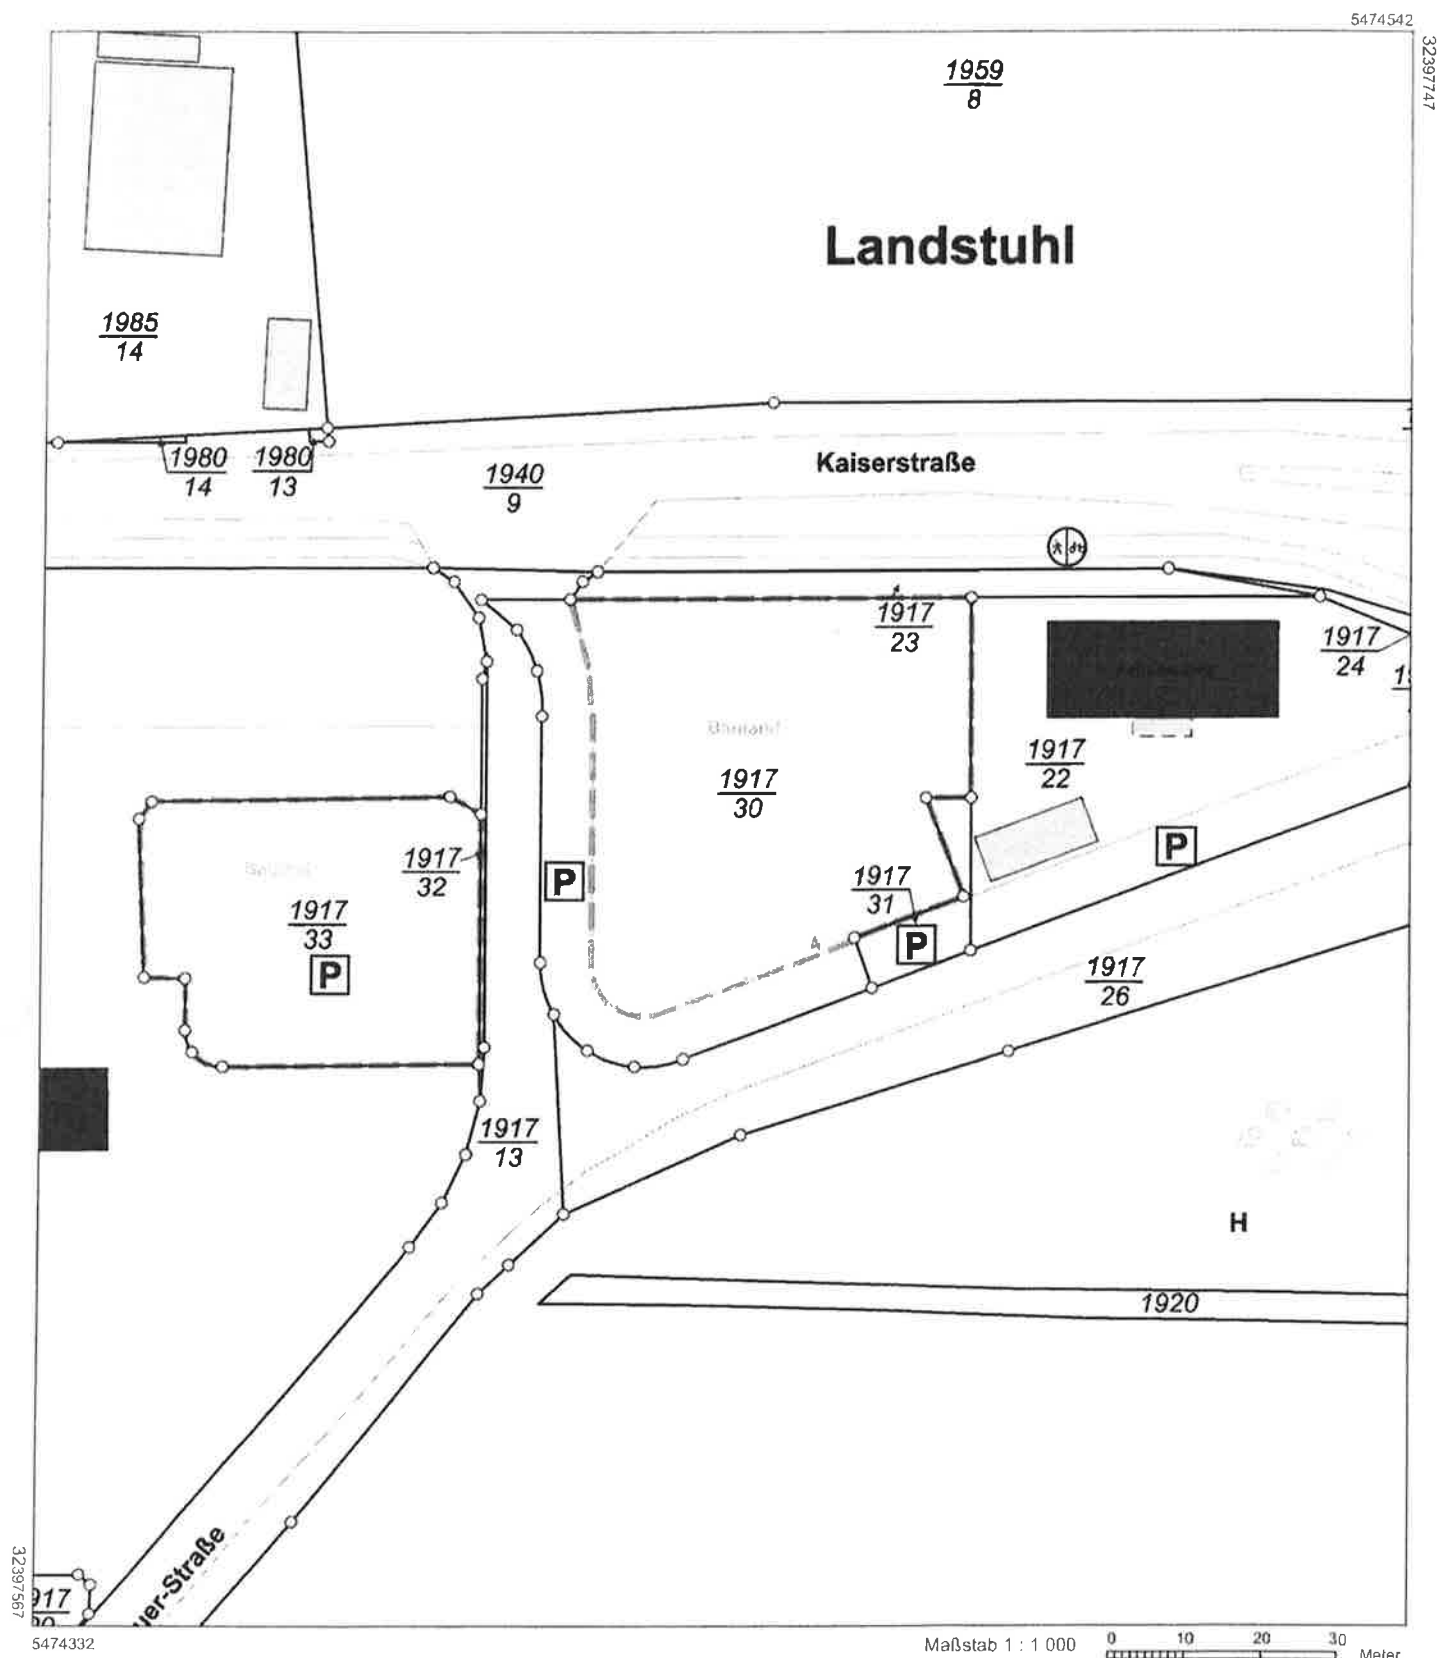

Vervielfältigungen für eigene Zwecke sind zugelassen. Eine unmittelbare oder mittelbare Vermarktung, Umwandlung oder Veröffentlichung der Geobasisinformationen bedarf der Zustimmung der zuständigen Vermessungs- und Katasterbehörde (§ 12 Landesgesetz über das amtliche Vermessungswesen)


Hergestellt durch das Landesamt für Vermessung und Geobasisinformation Rheinland-Pfalz.

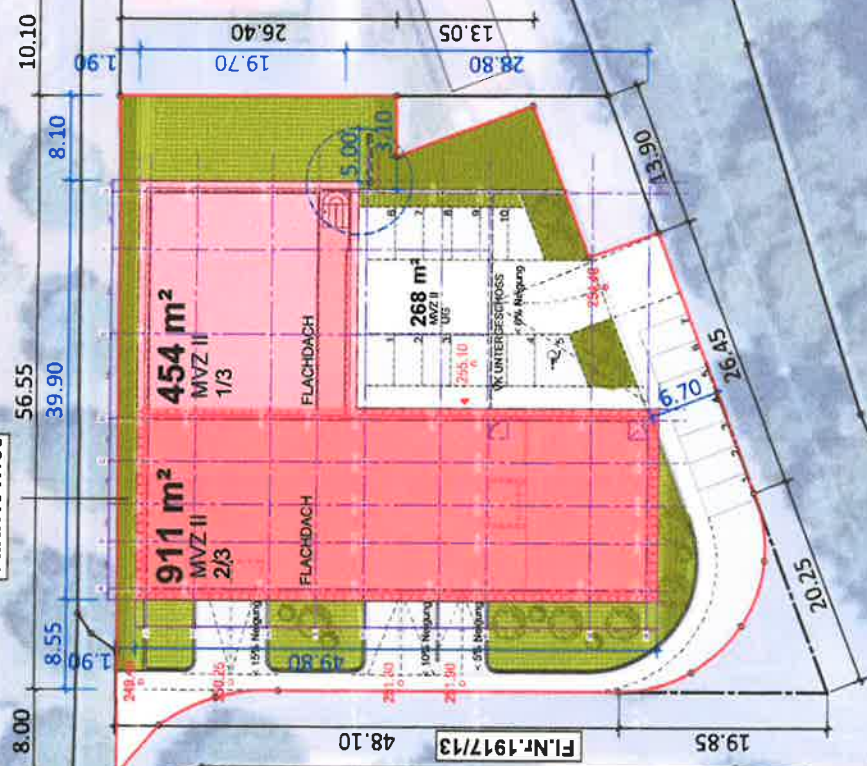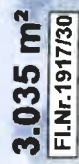

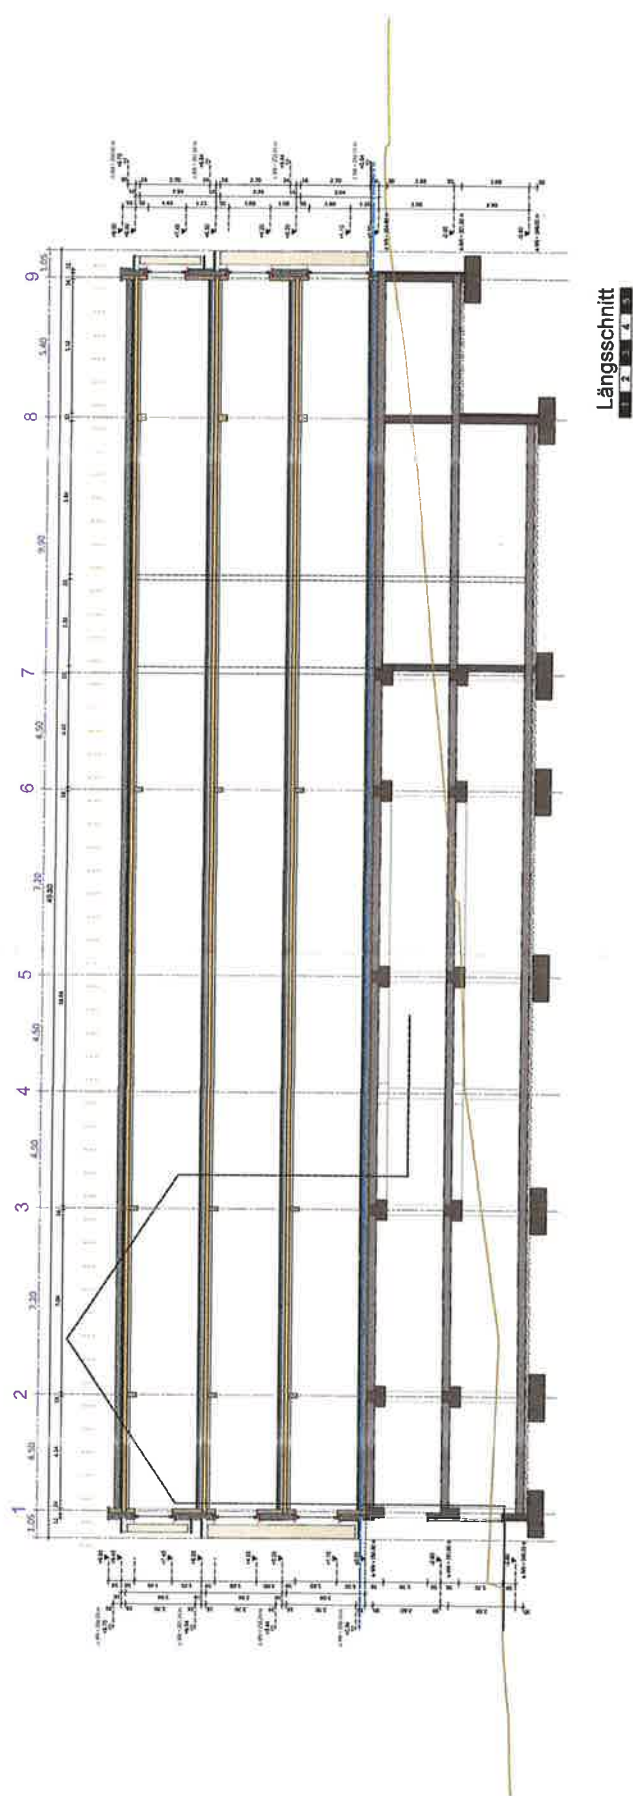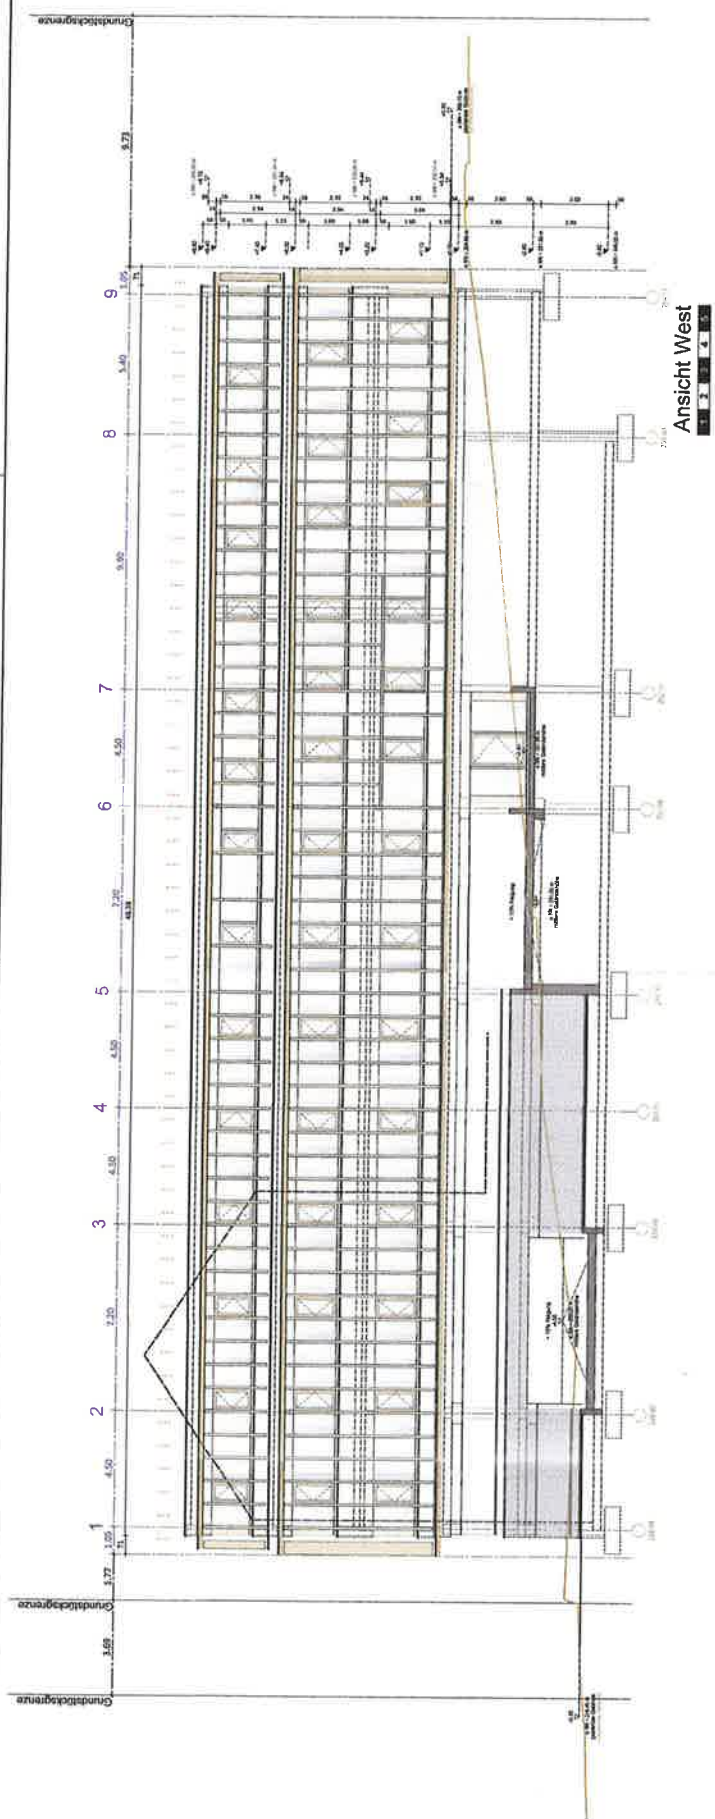

Grundstücksgrenze


Grundstücksgrenze

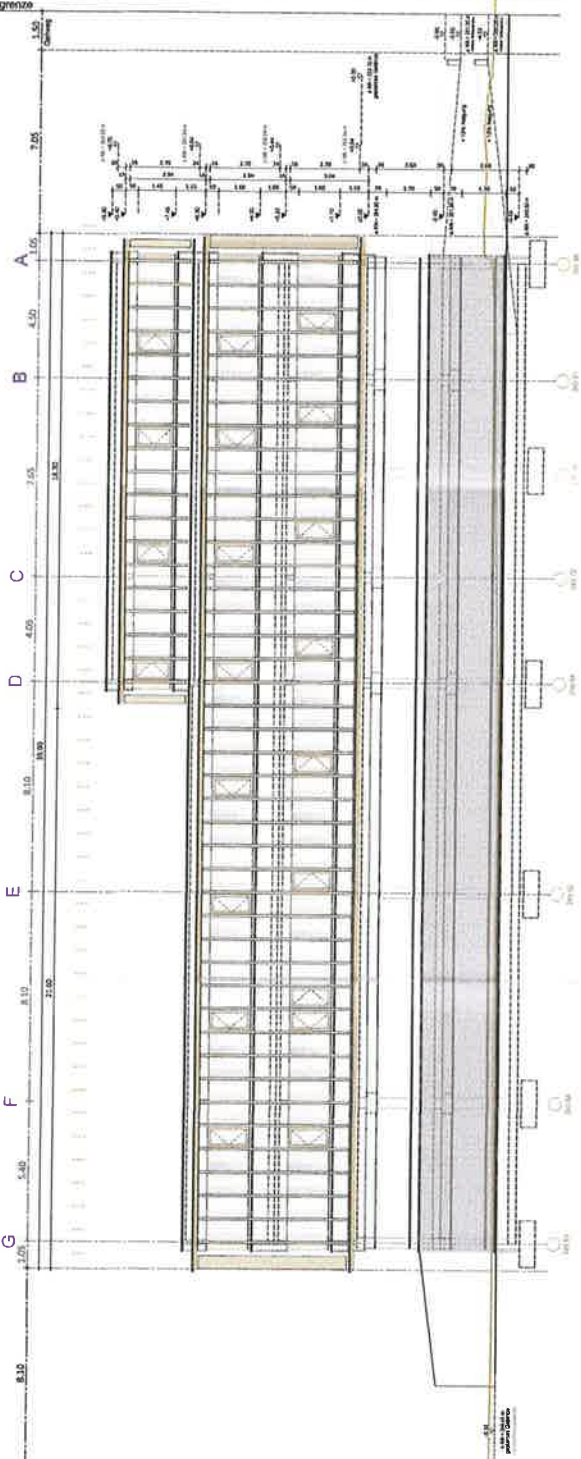

Ansicht Nord
1 2 3 4 5

Grundstücksgrenze

Grundstücksgrenze

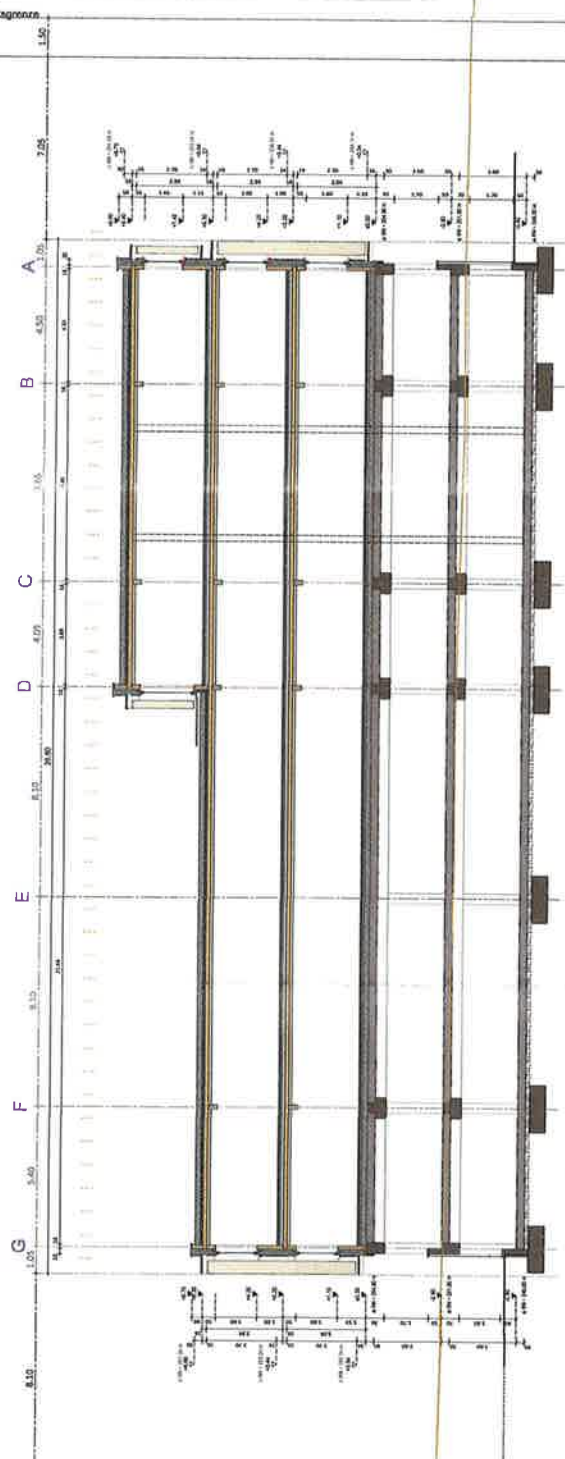

Querschnitt
1 2 3 4 5